




Samþykkt þann
15 JUL 2019
Byggingarfulltrúinn í Hafnarfjörð
F.h. Sigurður Steinar Jónsson

SKÝRINGAR:

ALMENNAR SKÝRINGAR SJÁ TEIKNINGU SDR-0X01
YFIRLITSMYND OG HNISETNING, SJÁ TEIKNINGU SDR-0001
PLATA HALLAR 1:100 FRÁ MIÐJU OG ÚT.
DRENDRÖR OG SKÁL SJÁ TEIKNINGU MDR-0013.

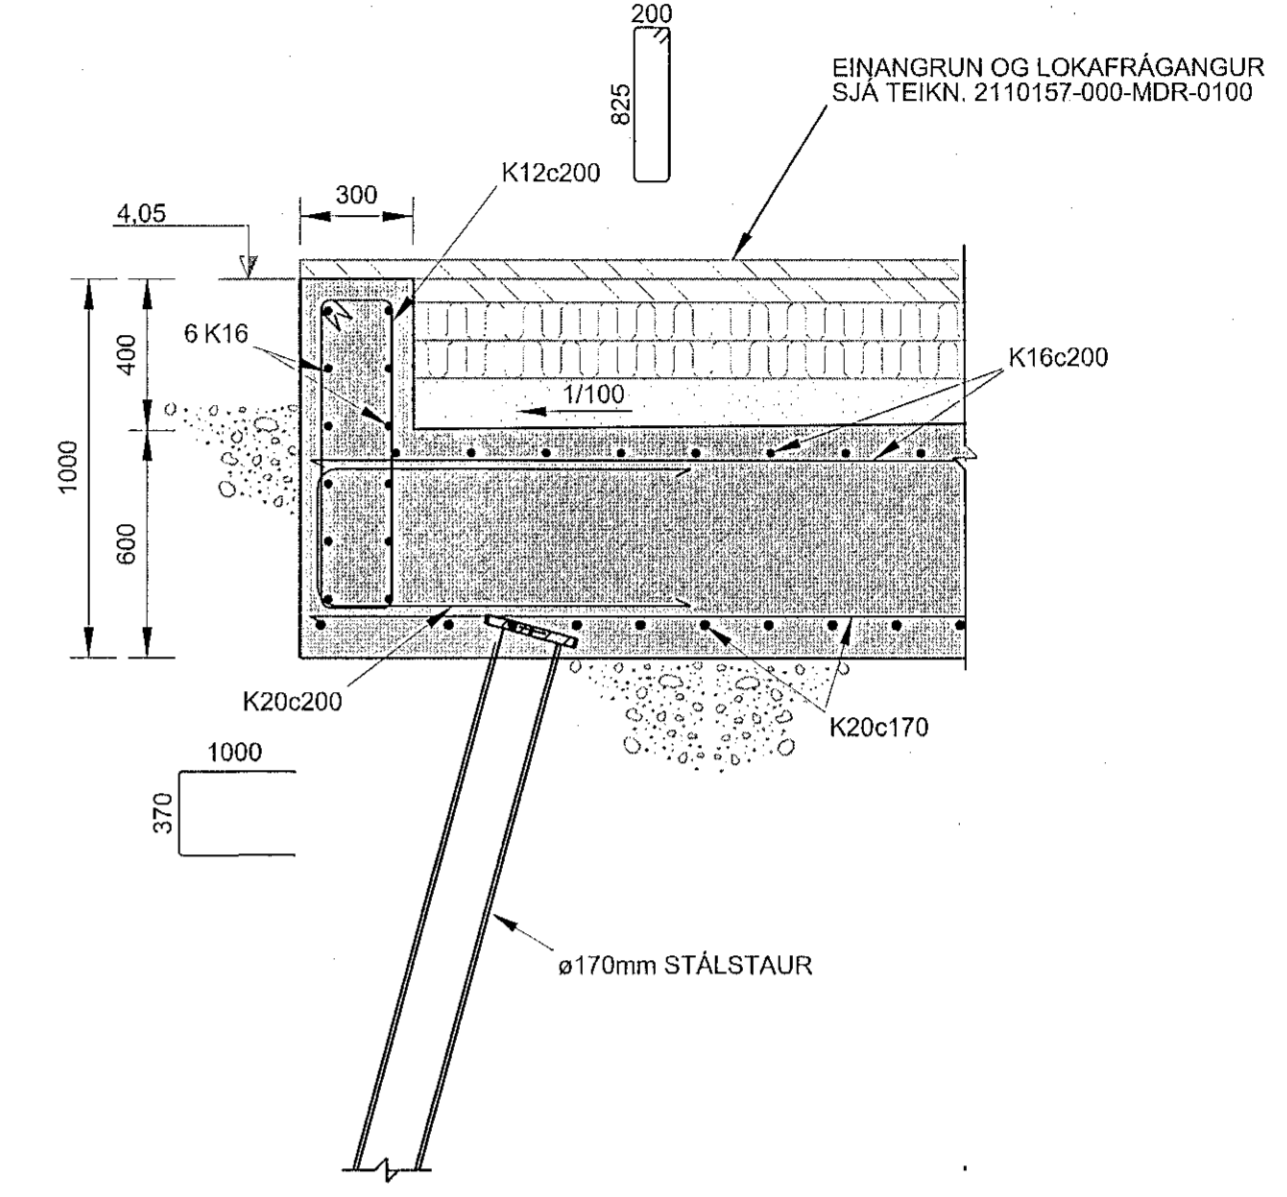

A SNID
1:20

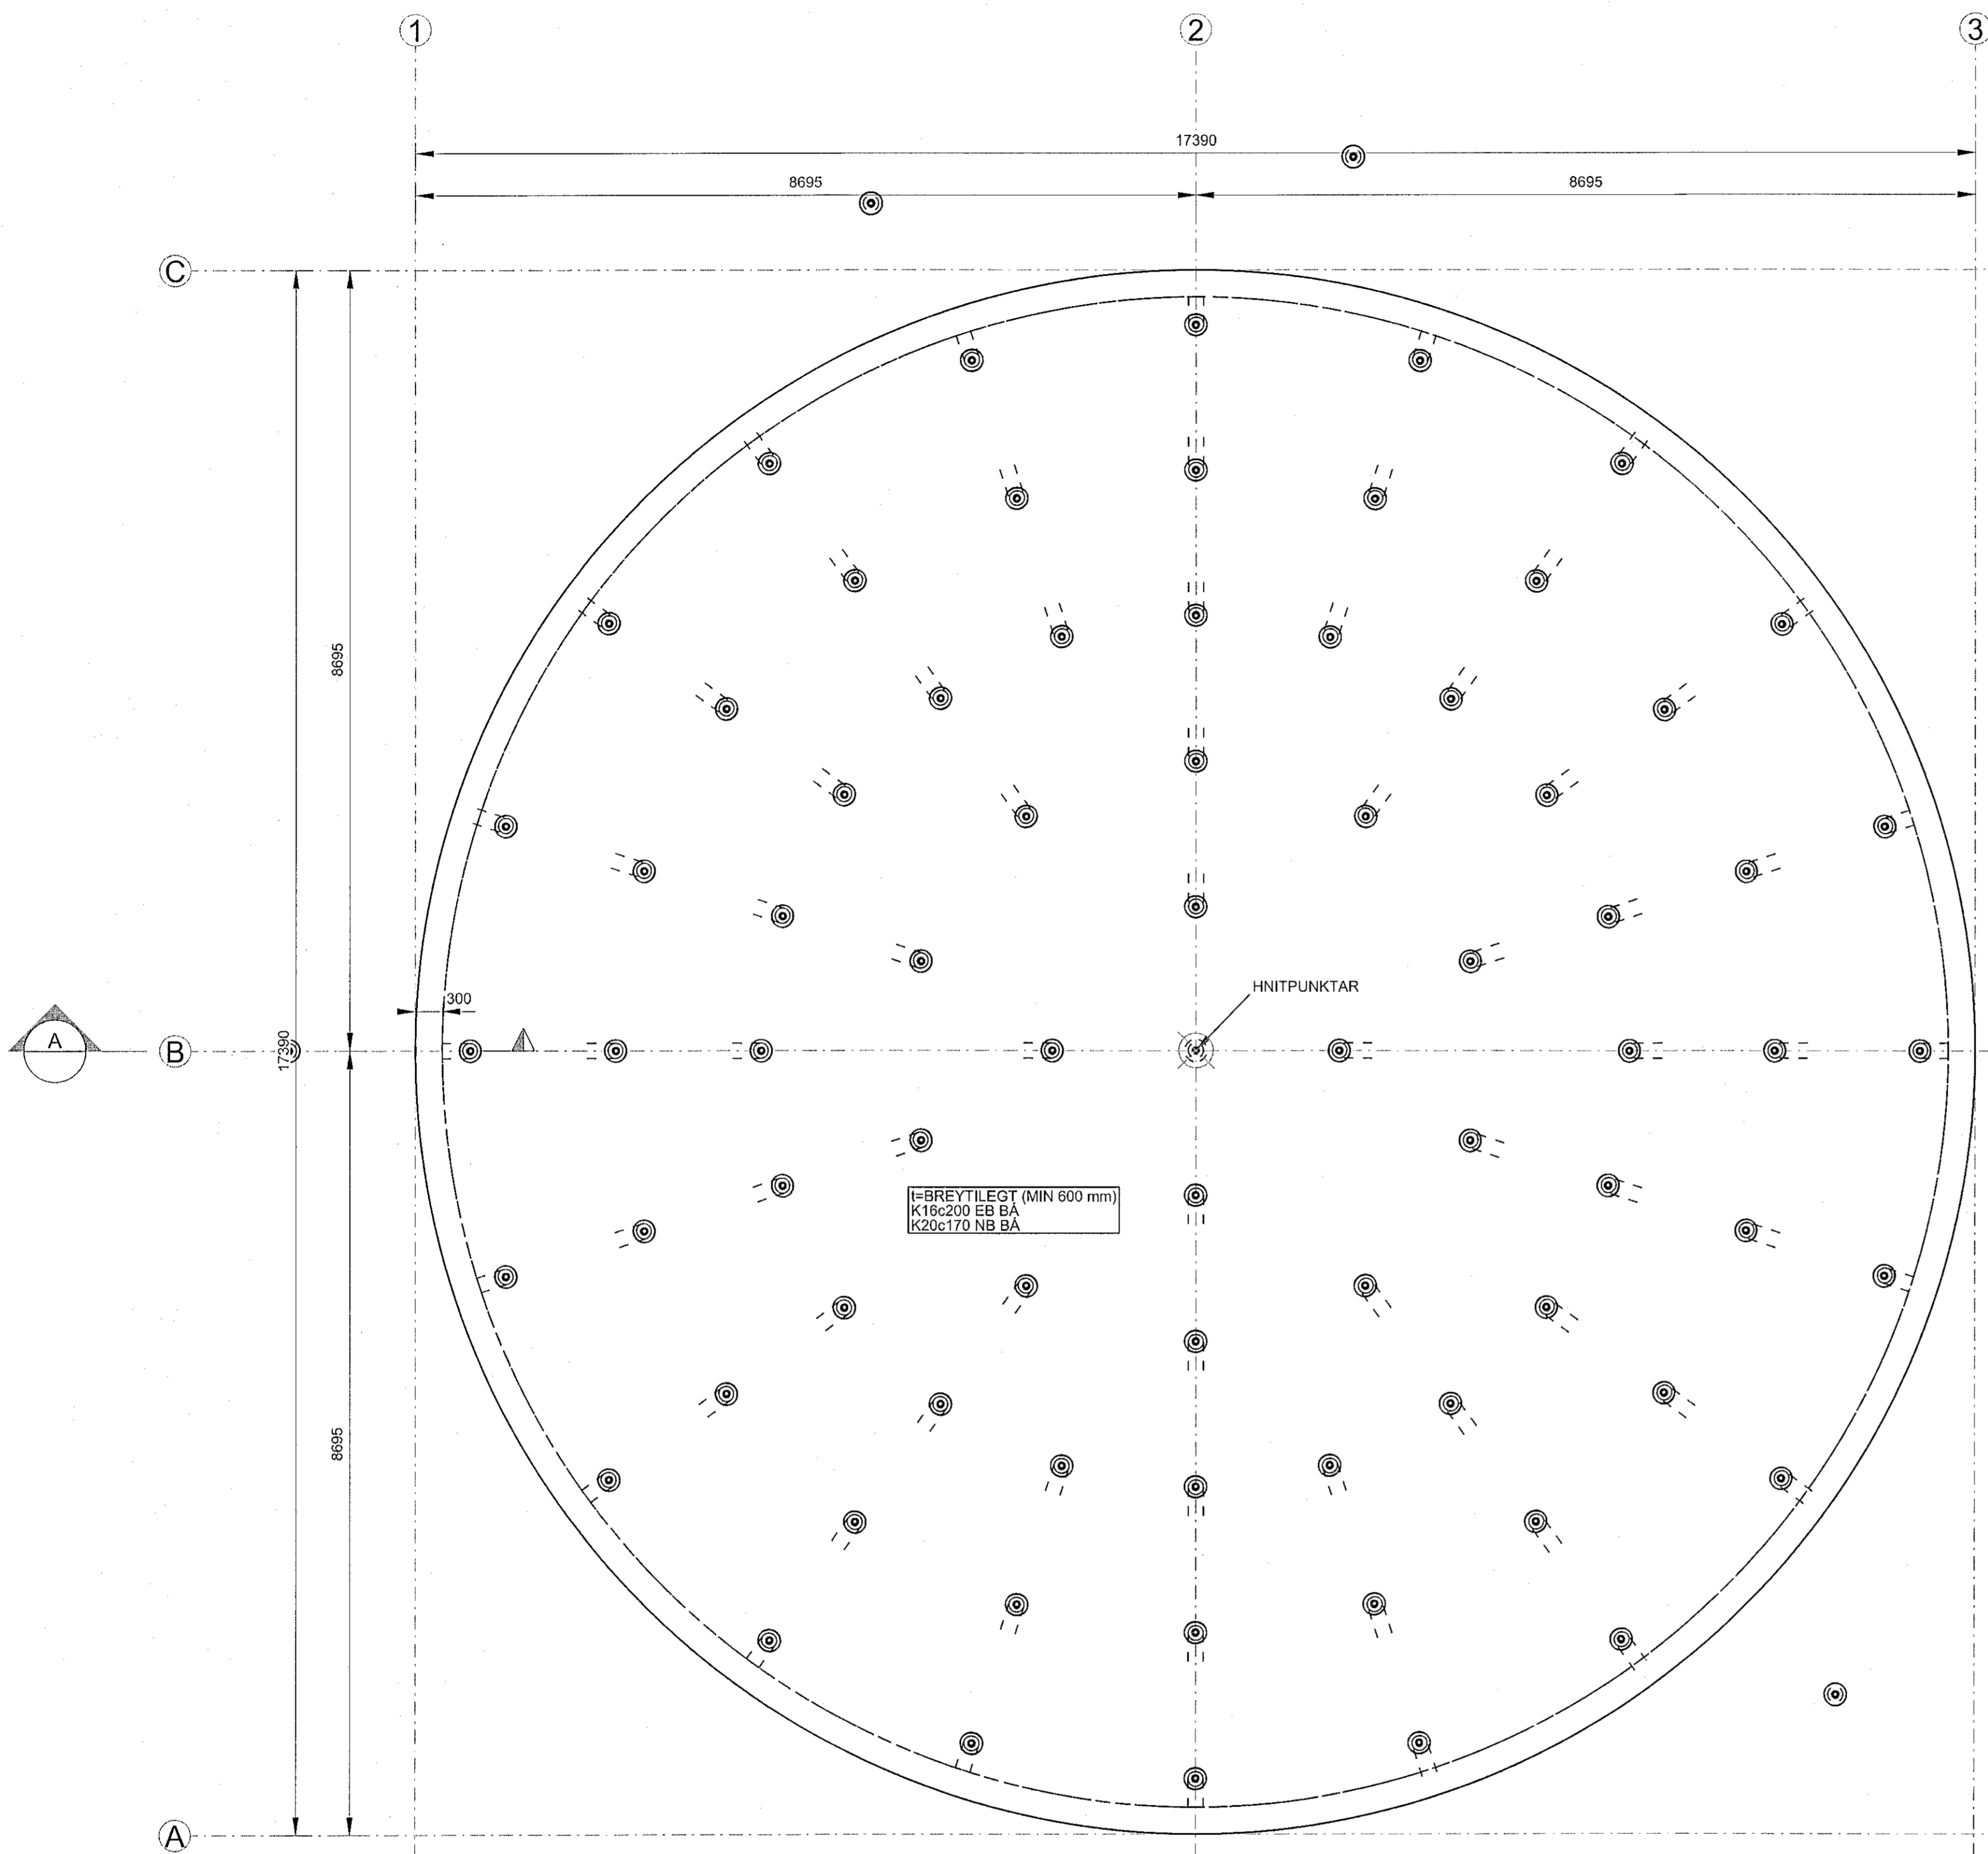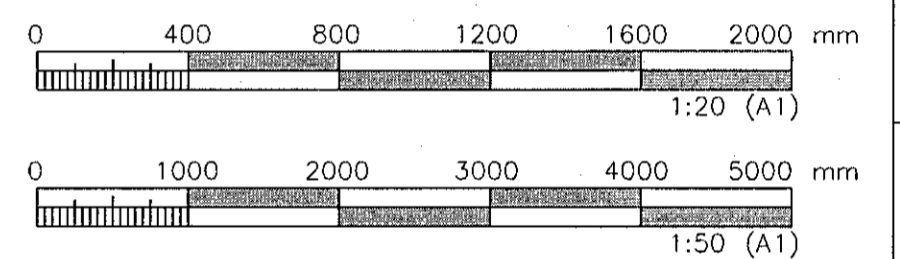

GRUNNMYND
1:50

ÚTGÁFUERILL					
ÚTG.	DAGS.	SKÝRINGAR	HANNAÐ	YFRF.	SAMB.
01	11.07.2019	BYGGINGARTEIKNING	SMV	AMS	SMV

DAGS. UNDRSKRIFTAR: 11.07.2019
F.H. MANNVITS (NAFN OG KT.)
MANNVIT hf.
HÖNUNGLÓU
230 488-2580
SMV
DAGS. UNDRSKRIFTAR: 11.07.2019
HÖNUNGLÓU
MANNVIT hf.
Andri M. Steinar Sigurðsson
Kt. 170583-4429
AMS

BYGGT Á AÐALUPPDRATTUM - DAGS.: 09.07.2019 - ÚTGÁFA: 02

HÖNNUÐUR
MANNVIT
Úrdarhvarf 6 203 Kópavogur/Sími: 422 3000 Fax: 422 3001
www.mannvil.is mannvil@mannvil.is Kt: 430572-0169
© ÖLL AÐNOT OG AFTRITUN TEIKNINGAR, AÐ HLUTA EÐNA HEILD, ER HÁÐ GRIFLEGU LEYFI HOFRUNDA.

HEITI VERKS
ÓSEYRARBRAUT 20
BIKBIRGDATANKUR
220 HAFNARFJÖRÐUR

HEITI TEIKNINGAR
BURÐARVIRKI
UNDIRSTÖÐUR BIRGDAGEYMA
GRUNNMYND OG SNID

FRAMÚTGÁFA	MKV.	STÆRD
11.07.2019	1:20 1:50	A1
VERKNÚMUR	VERKLEUTI	TEIKNINGANÚMUR
2110157	000	SDR-0002
		ÚTGÁFA
		01