

Samþykkt þann
15 JUL 2019
Byggingarútlitunni í Zóna
F.h. Sigurður Steinar Jónsson

Vasá: 8.7.2019 13:23:24 Úprettun: 17.01.2019

Útg.	Dags.	Skýring	Br. af:	Yfirf.
A	17.01.2019	Verktækning	IJ	BJP
B	31.05.2019	Tekning Uppfærð	IJ	BJP
C	08.07.2019	Sölur færðar ásamt mállínu E	IJ	BJP

Skýringar.


Öll mál eru í mm, nema hæðarkortar í m.

Sjá almenn skýringabíð, teikningar XX_1_04_01, XX_1_04_02, XX_1_04_03, XX_1_04_04, XX_1_04_05, XX_1_04_06. Sjá einnig gataplön og teikningar annarra hönnuða sem tilheyra þessu verki.

Hortir er niður á gólf. Veggir ofan plötu eru sýndir með heilum línun, veggir og bitar neðan plötu eru sýndir með brotnum línun.

Járn í efri brún plötu eru sýnd með heilum línun og eru auðkennd með bókstafnum T. Járn í neðri brún plötu eru sýnd með brotnum línun og eru auðkennd með bókstafnum B.

ÁRITUN HÖNNUNARSTJÓRA:
ÚTI ARKITEKTAR
BALDUR Ó. SVAVARSSON
ARKITEKT FAI SAMARK
KT.: 120357 51.6P

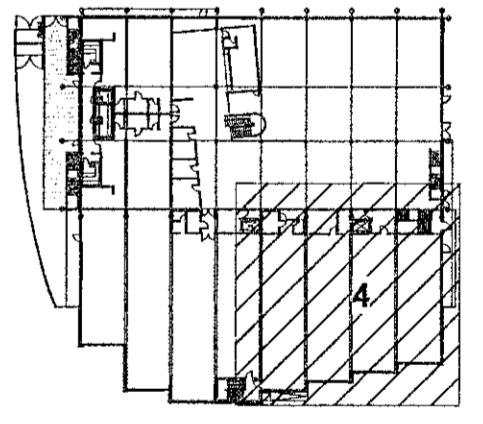

LYKILMYND



World Class
Tjarnarvellir 7
221 Hafnarfjörður

Burðarvirki
Járnbinding
Grunnmynd sökkjar 1. hæðar - Hluti 04

TEKNIÐMÉR	BLAÐSTÆRD	HANNAÐ
2768-004	A1	IJ
00_1_21_04		TEKNAÐ: APK
		YFRIFARAÐ: BJP
DAGS.	MÆLKVAÐI	ÚTGÁFA
17.01.2019	1:50	C

Úgáfunúmer og dagaþing aðalþingdar: 1810020
Hönnuður: Bjarni Jón Pálsson
Hönnunarskrif: Kt.: 291163-5139
Bjarni J.P.