


Samykkt þann
16 JUL 2019
Byggingarfulltrúinn Hafnarfirði
F.h. Sigurður Steinþórsson

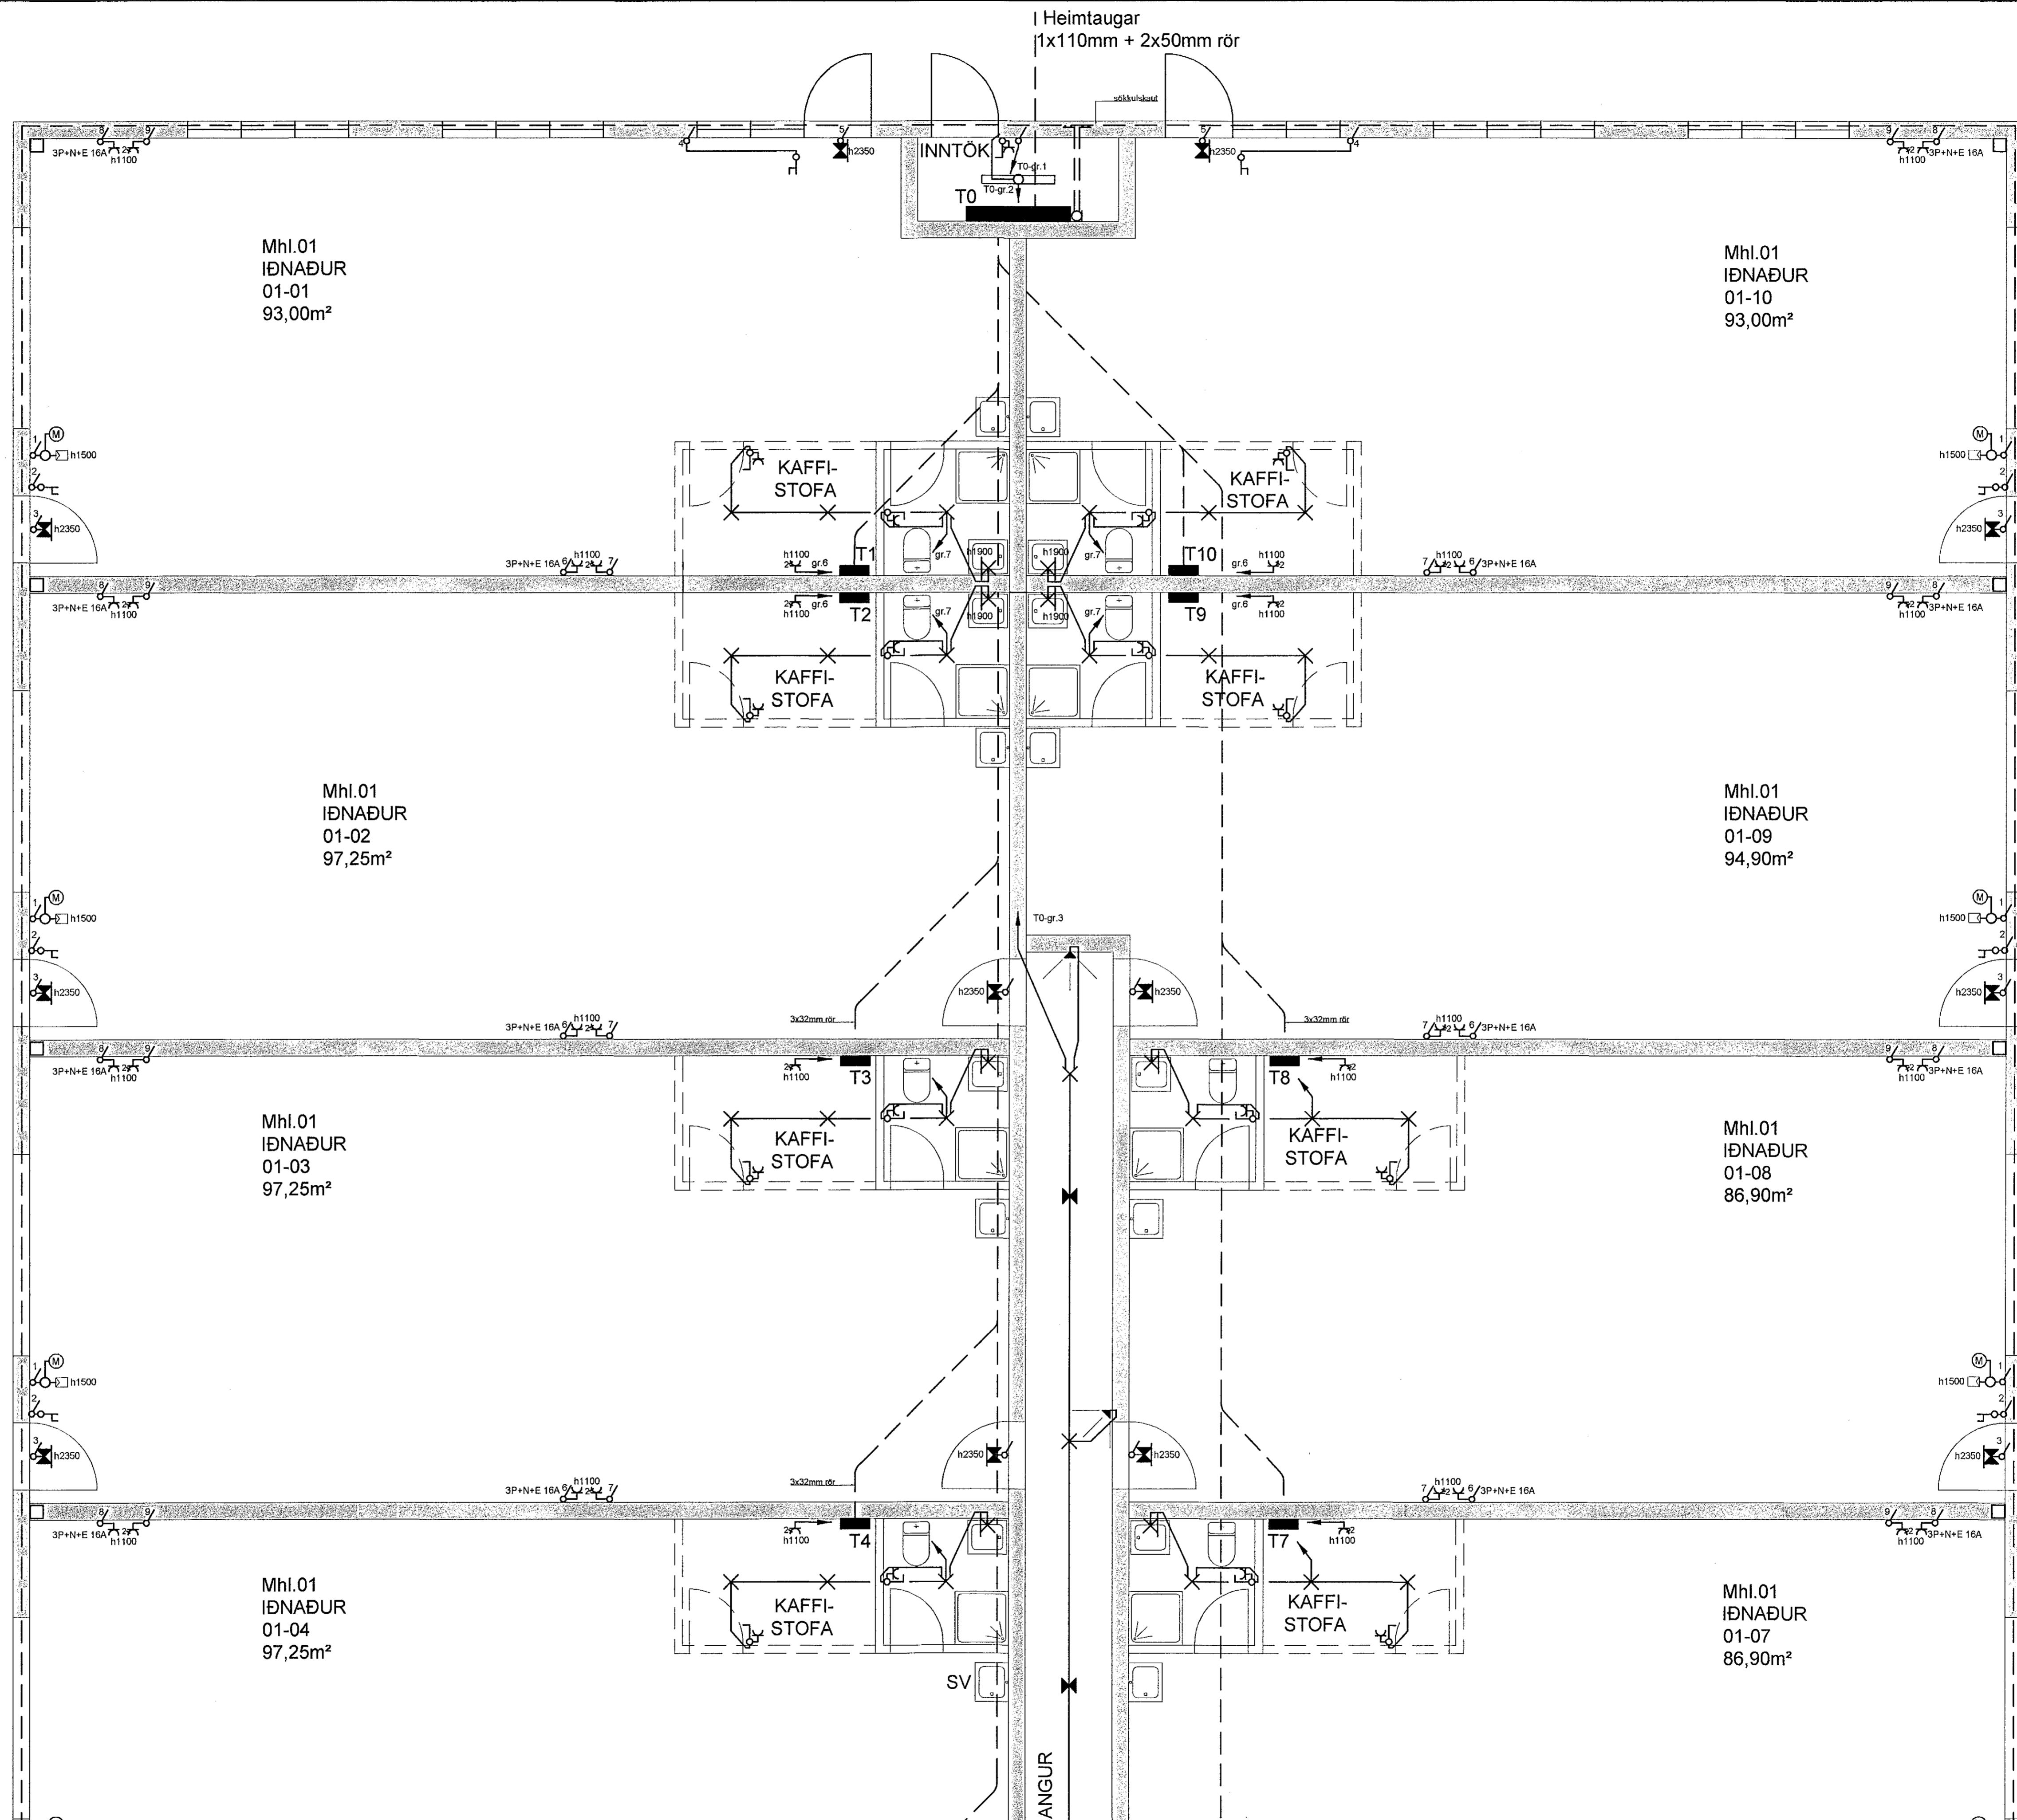

MhI.01
IÐNAÐUR
01-01
93,00m²

MhI.01
IÐNAÐUR
01-10
93,00m²

MhI.01
IÐNAÐUR
01-02
97,25m²


MhI.01
IÐNAÐUR
01-09
94,90m²

MhI.01
IÐNAÐUR
01-03
97,25m²

MhI.01
IÐNAÐUR
01-08
86,90m²

MhI.01
IÐNAÐUR
01-04
97,25m²

MhI.01
IÐNAÐUR
01-07
86,90m²

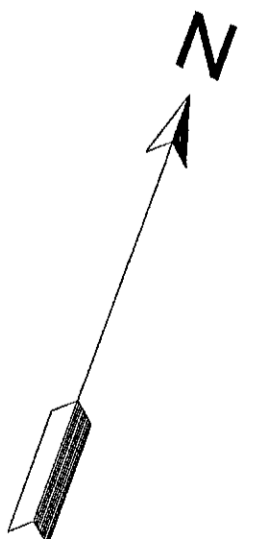

Eyjaárválagættisam
Kl. 280857-4189
Einar Vargsson

TÆKNIPJÓNUSTAN SF Lögumála 5 - 108 Reykjavík s.581 3844 gsm. 898 0723 e-mail: austur@tph.is 250250-3989	Álfhella 7 Hafnarfirði Grunnmynd Lögspennulagning Rafagnateikning		Hannad: AK Dags: 10.2018
	Teikn: AK Yfirfarid:		Kvarði: 1:50
	Dr. Dags: Breyting		Blad:
	Nr.: 171301		Al: