


Samþykkt þann
16 JUL 2019
Byggingarfulltrúinn í Hafnarfirði
F.h. Sigurður Steinar Jónsson

Aðaltafla T.0

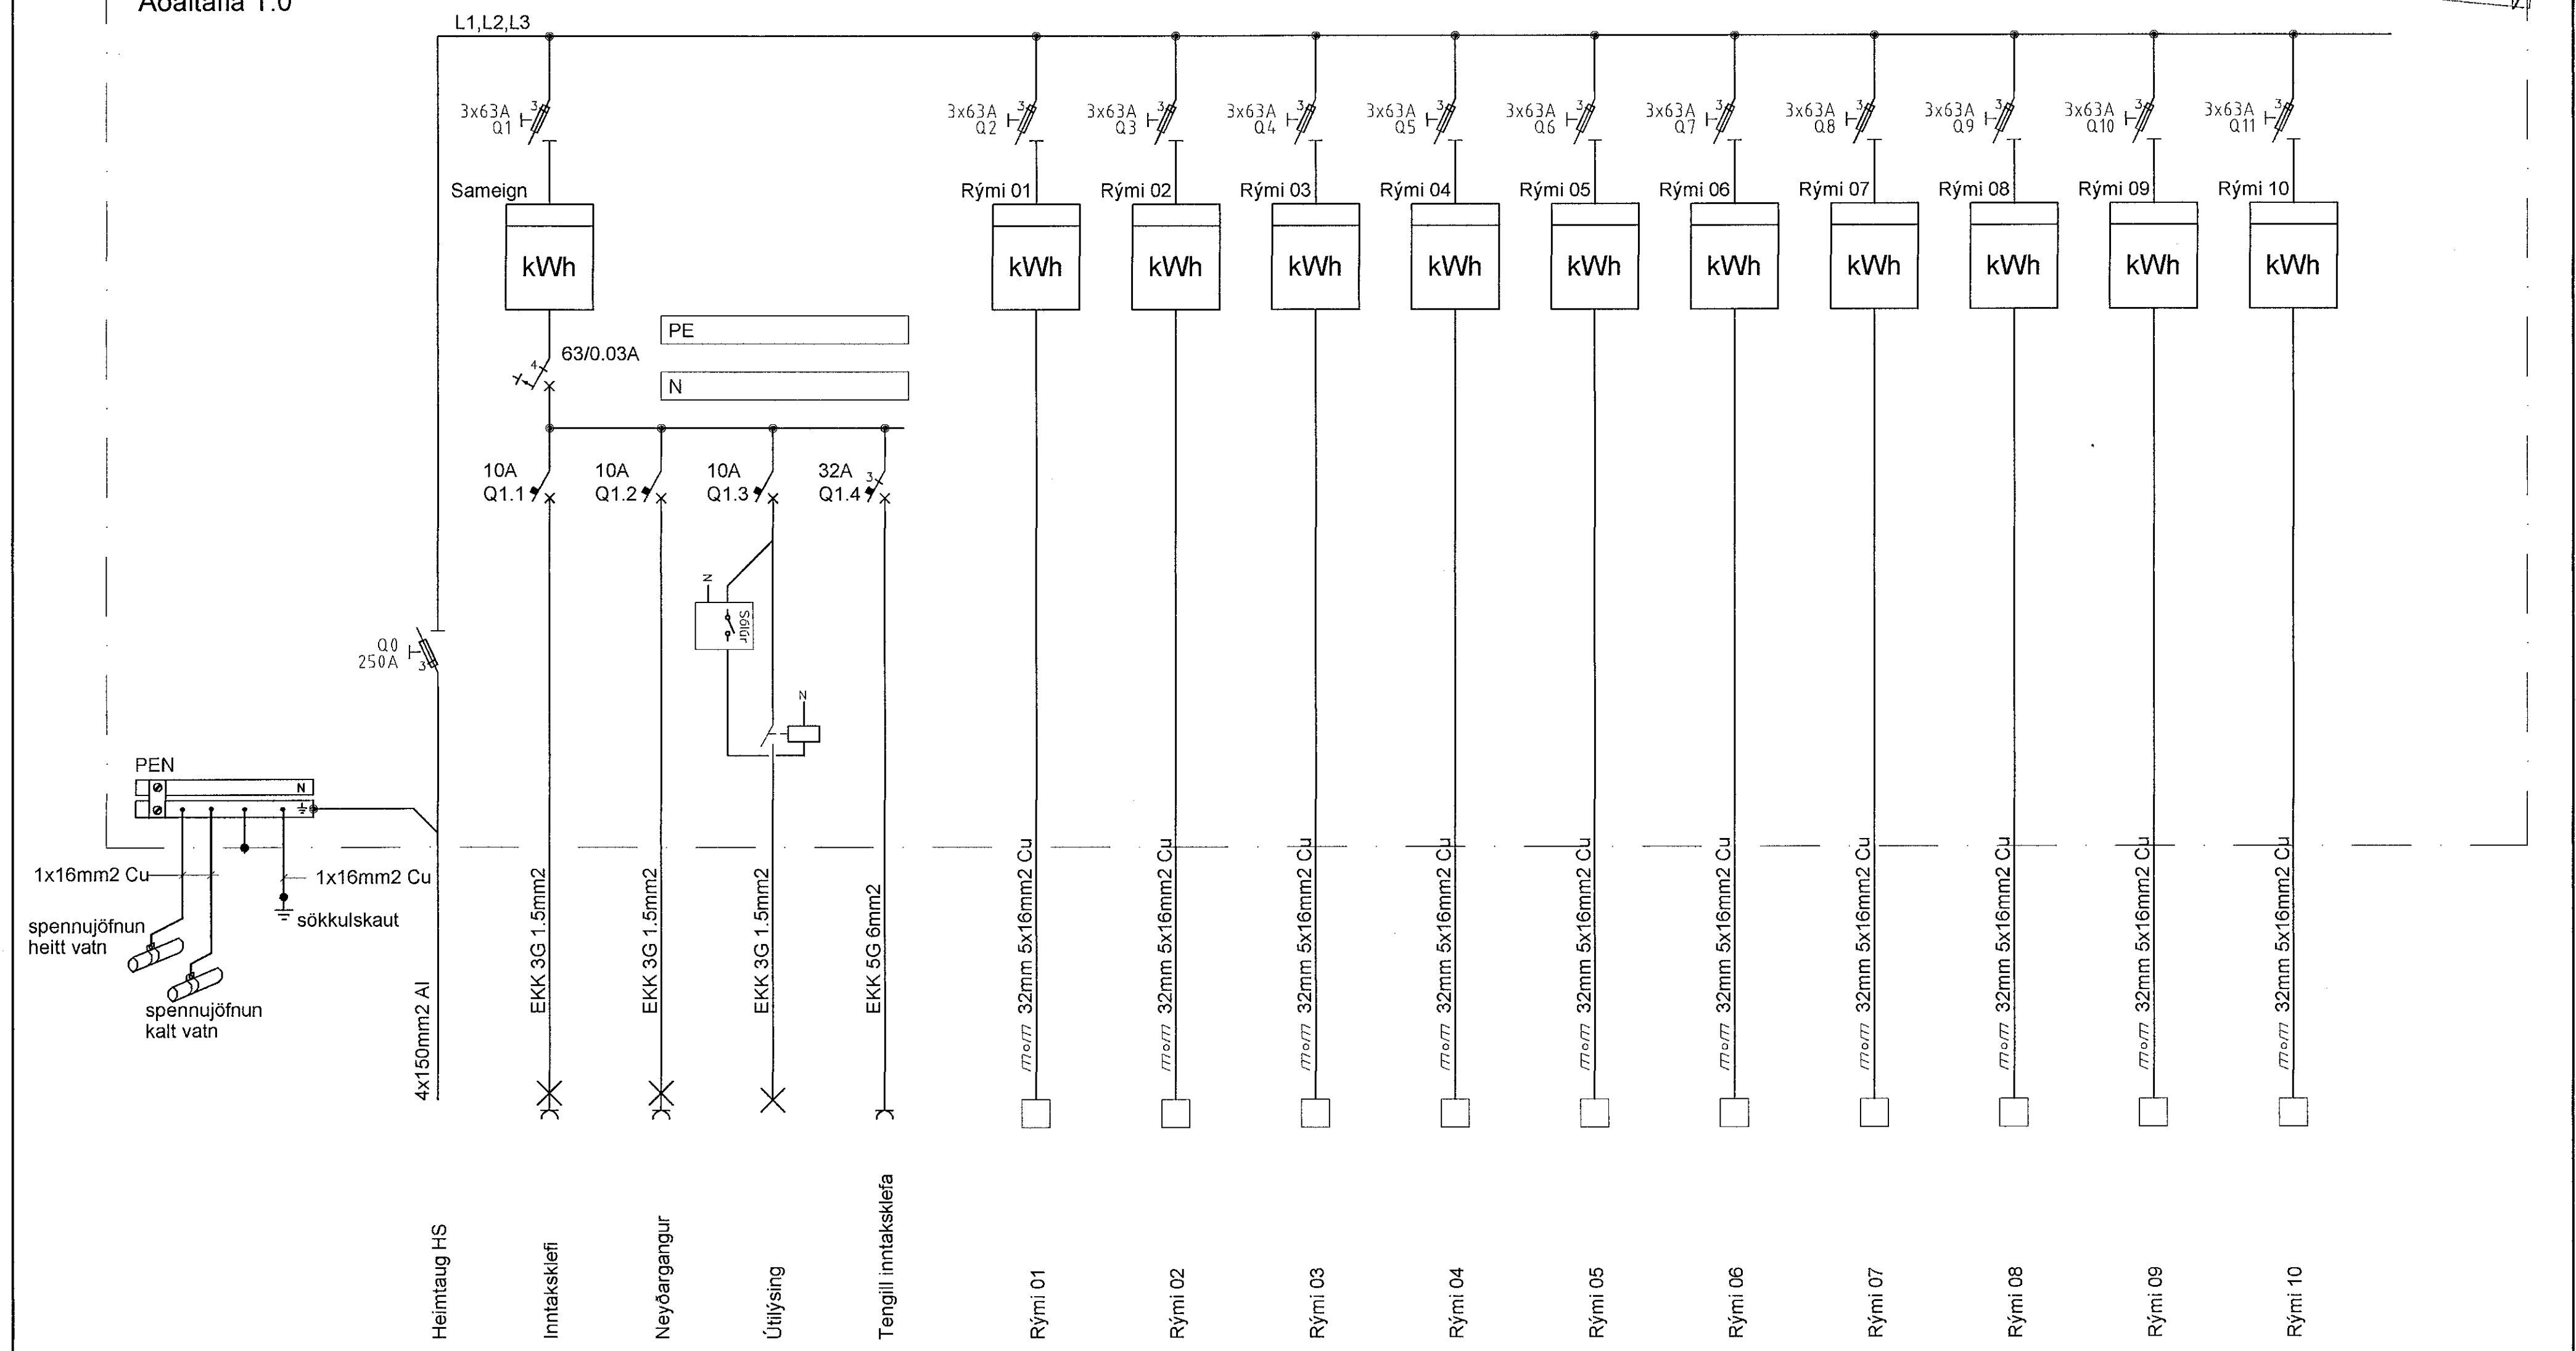

			TEKNIÞJÓNUSTAN SF Ármúla 1-108 Reykjavík s. gsm 8980723 e-mail audunn@th.is <i>Audunn</i> 250250-3989		Álhella 7 Hafnarfirði Einiánumynd aðaltöflu Rafiagnateikning		Hannað.: AK Teikn.: AK Kvarði.: Nr.: 171302		Dags.: 10.2018 Yfirfarið.: Blað.: 1 Af.: 1	
Br.	Dags.	Breyting								

Eyðlaug Valgeirsson
Kt. 280857-4169
Eyðlaug Valgeirsson