


1 4.HÆÐ - VATNSÚÐAKERFI MILLI 8-14/A-D
1:50

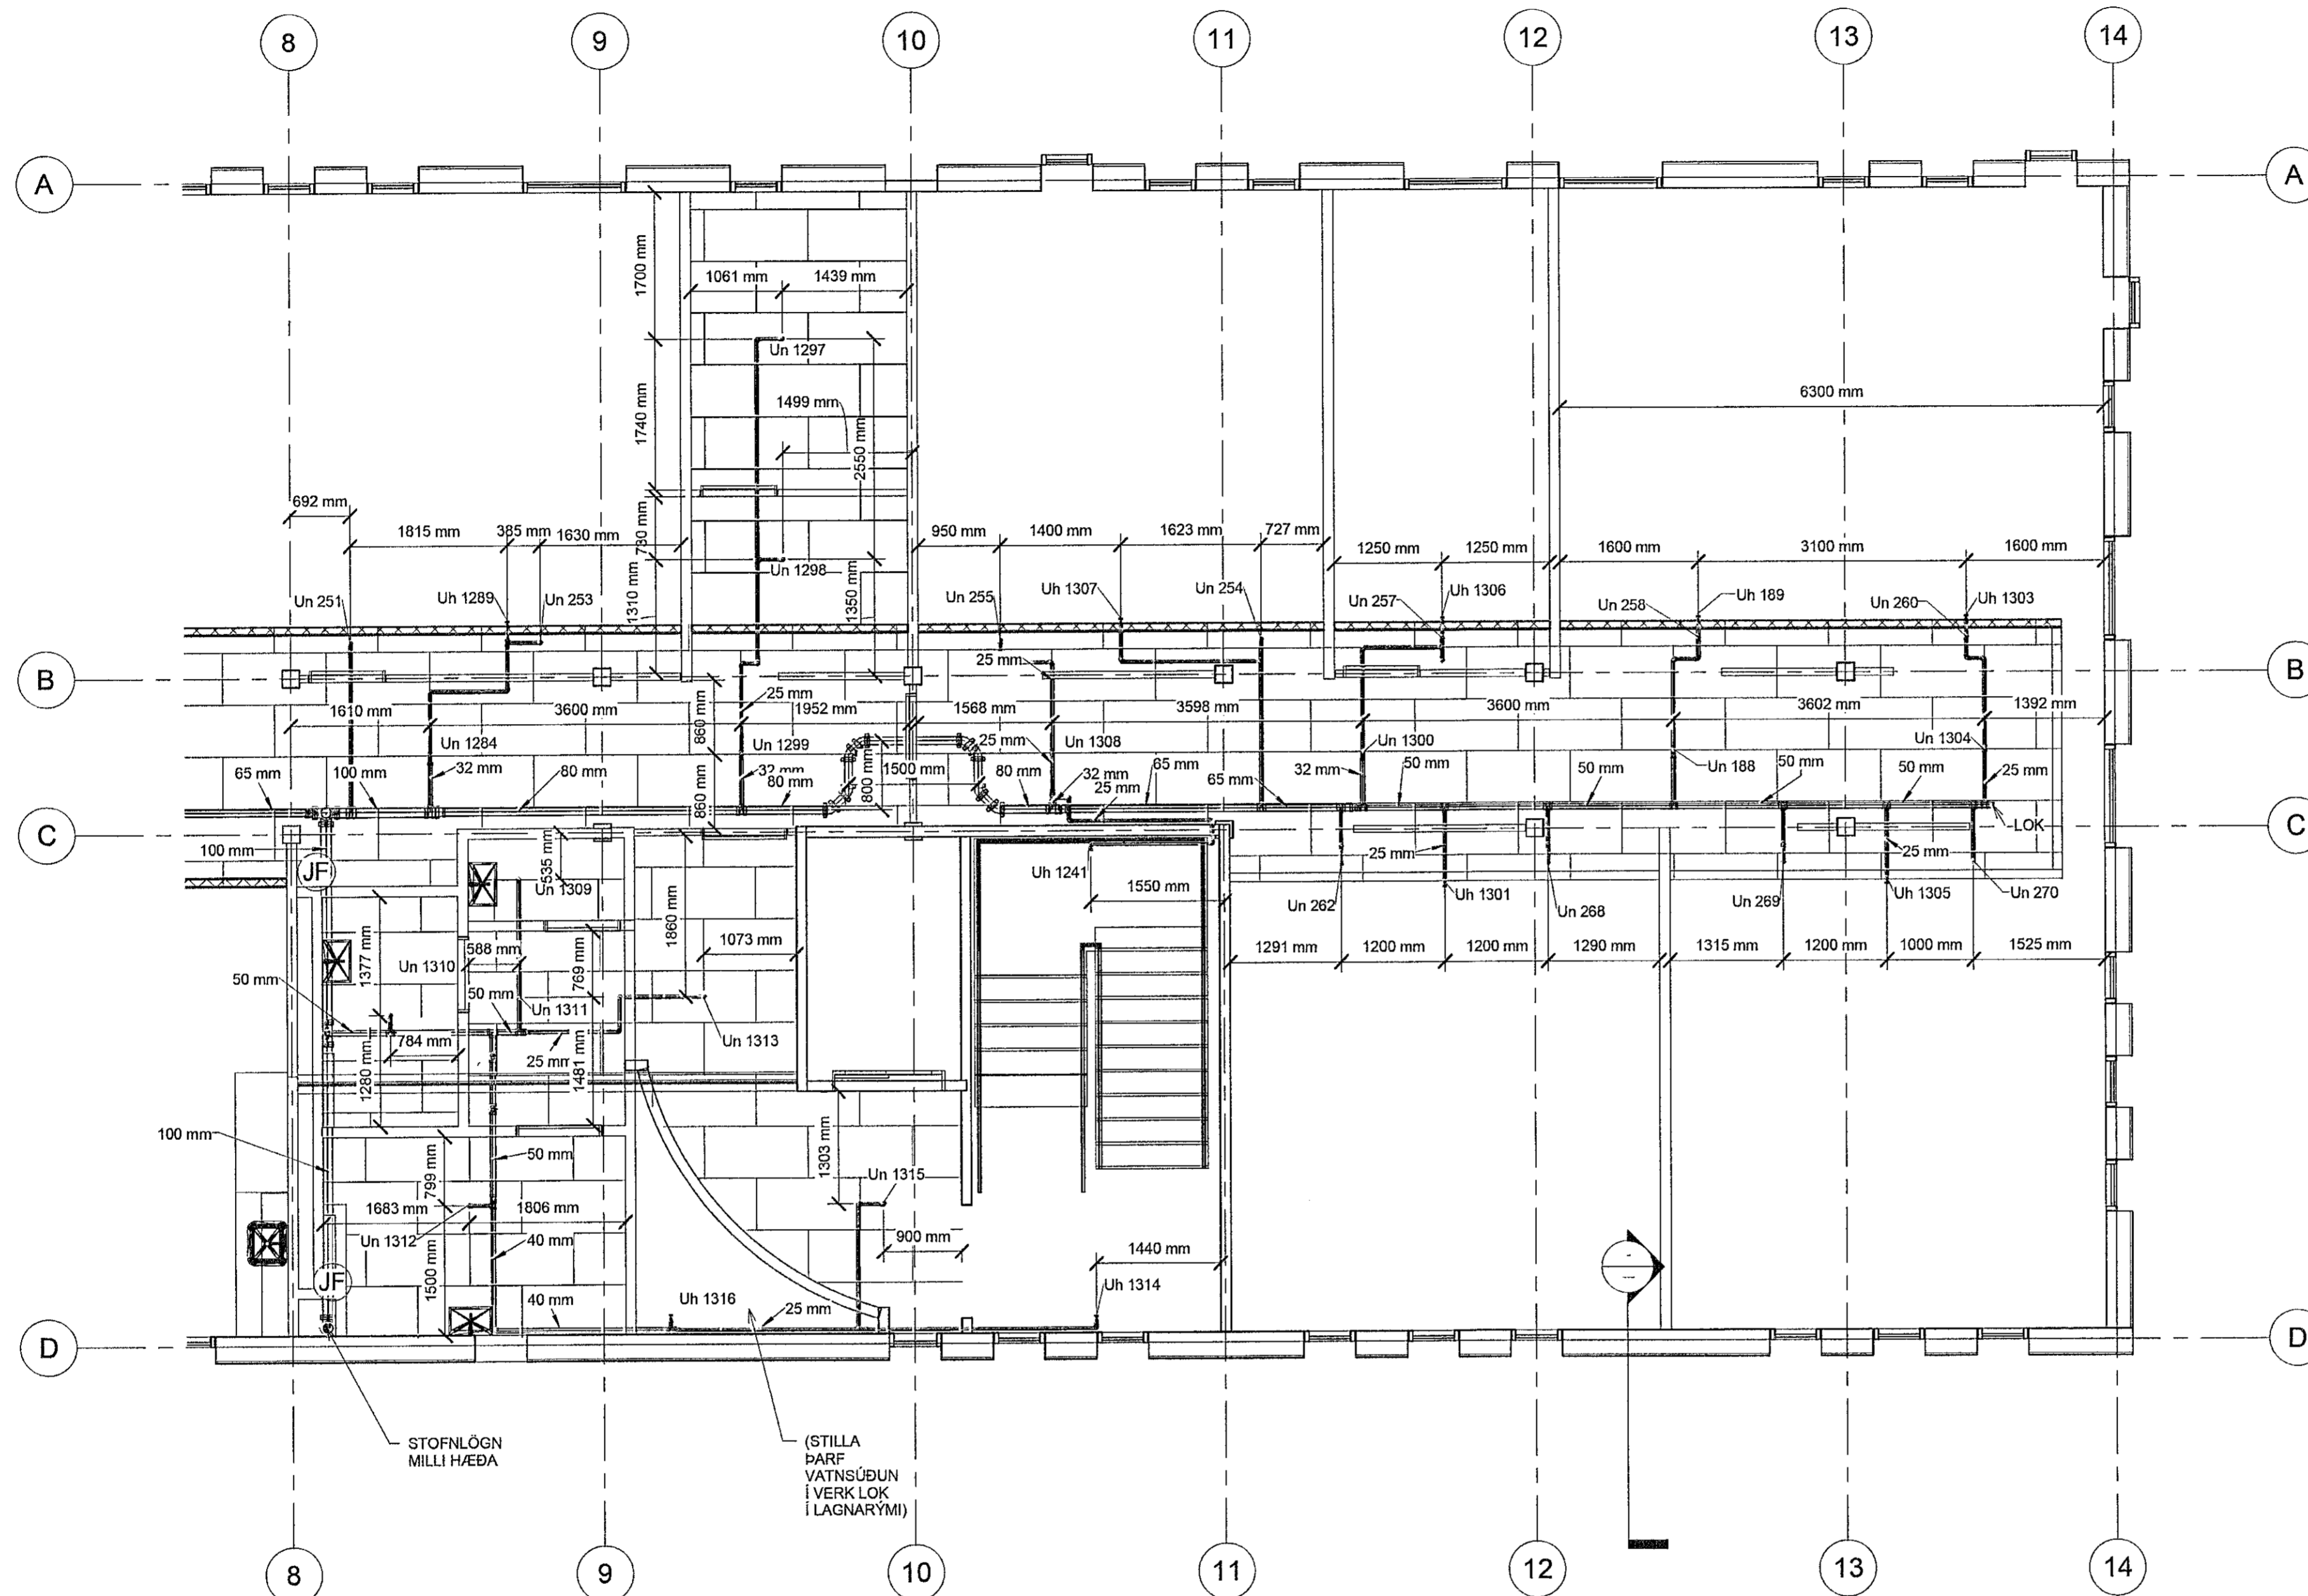

STOFNLOGN
MILLI HÆÐA


(STILLA
ÞÁRF
VATNSÚÐUN
VERK LOK
LAGNARÝMI)

ATHUGASEMD:


MIKIÐ ER UM LAGNIR Í LOFTUM HÚSS. Á SUMUM STÖÐUM ERU LOFT TEKIN NIÐUR. Á FYRSTU HÆÐ ERU LOFT TEKIN NIÐUR Á NOKKRUM STÖÐUM NEÐAR EN 790mm, EN ÞÁR ER GERT RÁÐ FYRIR ÚÐURUM Í MILLIRYMMUM. EINS GETUR ÞURFT AD HLÍÐRA TIL ÚÐASTÚMLOGNJUM VEGNA ANNARS BUNADAR. EN ÞÁÐ SKAL ÞÁ GERT Í SAMRÁÐI VIÐ HÖNNUÐI. Í LOFTUM S. HÆÐAR ÞÁRF AD LÁTA VEGGSÚTNA HALLA MEB LOFTI. ÚÐASTÚTAR AÐRIR EN Í NIÐURHENGDUM LOFTUM SKULU VERA 75mm-300mm FRÁ LOFTI, ÞAÐ ER, OFAN Á ÚTASPJALD UPÞRETTIS ÚÐARA 75mm, EN 300mm UNDIR. ÚTASPJALDS NIÐURHANGANDI ÚÐASTÚTNA. FJARLEGG OFAN Á SPJALD VEGGÚÐARA SE 100mm-150mm FRÁ LOFTI.

AD ÖÐRU LEYTI ER VÍSAD TIL SKÝRINGABLAÐS.

KERFISMYND

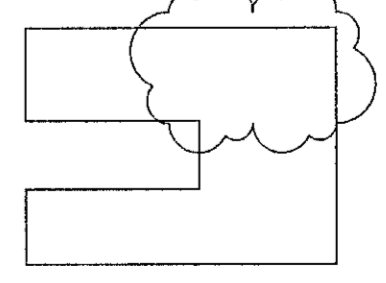

Sambykkt þarnt
12 JUL. 2019
Byggingarfulltrúinn í Hafnarfirði
F.h. Sigurður Steinar Jónsson

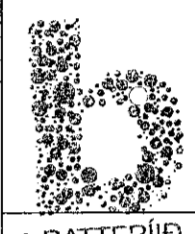

ARBATTERIÐ
ARKITEKTAR
Sigurður Einarsson - Kennitala: 110457-2789

Nr.	Lýsing	Dagur
1	BREYTING	31.05.2019
2	ÁRITUN HÖNN. STJ.	27.05.2019

Brunahönnun slf
Ármúla 6, 108 Reykjavík
kt. 520115-1960,
Sími 6625990

**FORNUBÚÐIR 5
HAFNARFJÖRÐUR**

**VATNSÚÐAKERFI - 4. HÆÐ
GRUNNMYND MILLI 3-5/A-B**

Verknúmer:	17-208
Dagur:	31.05.2019
Teiknað af:	FÓ
Yfirta:	GK
L402	
Kvarði:	1:50