



1 5. HÆÐ - VATNSÚÐAKERFI MILLI 1-8/A-D
1 : 50

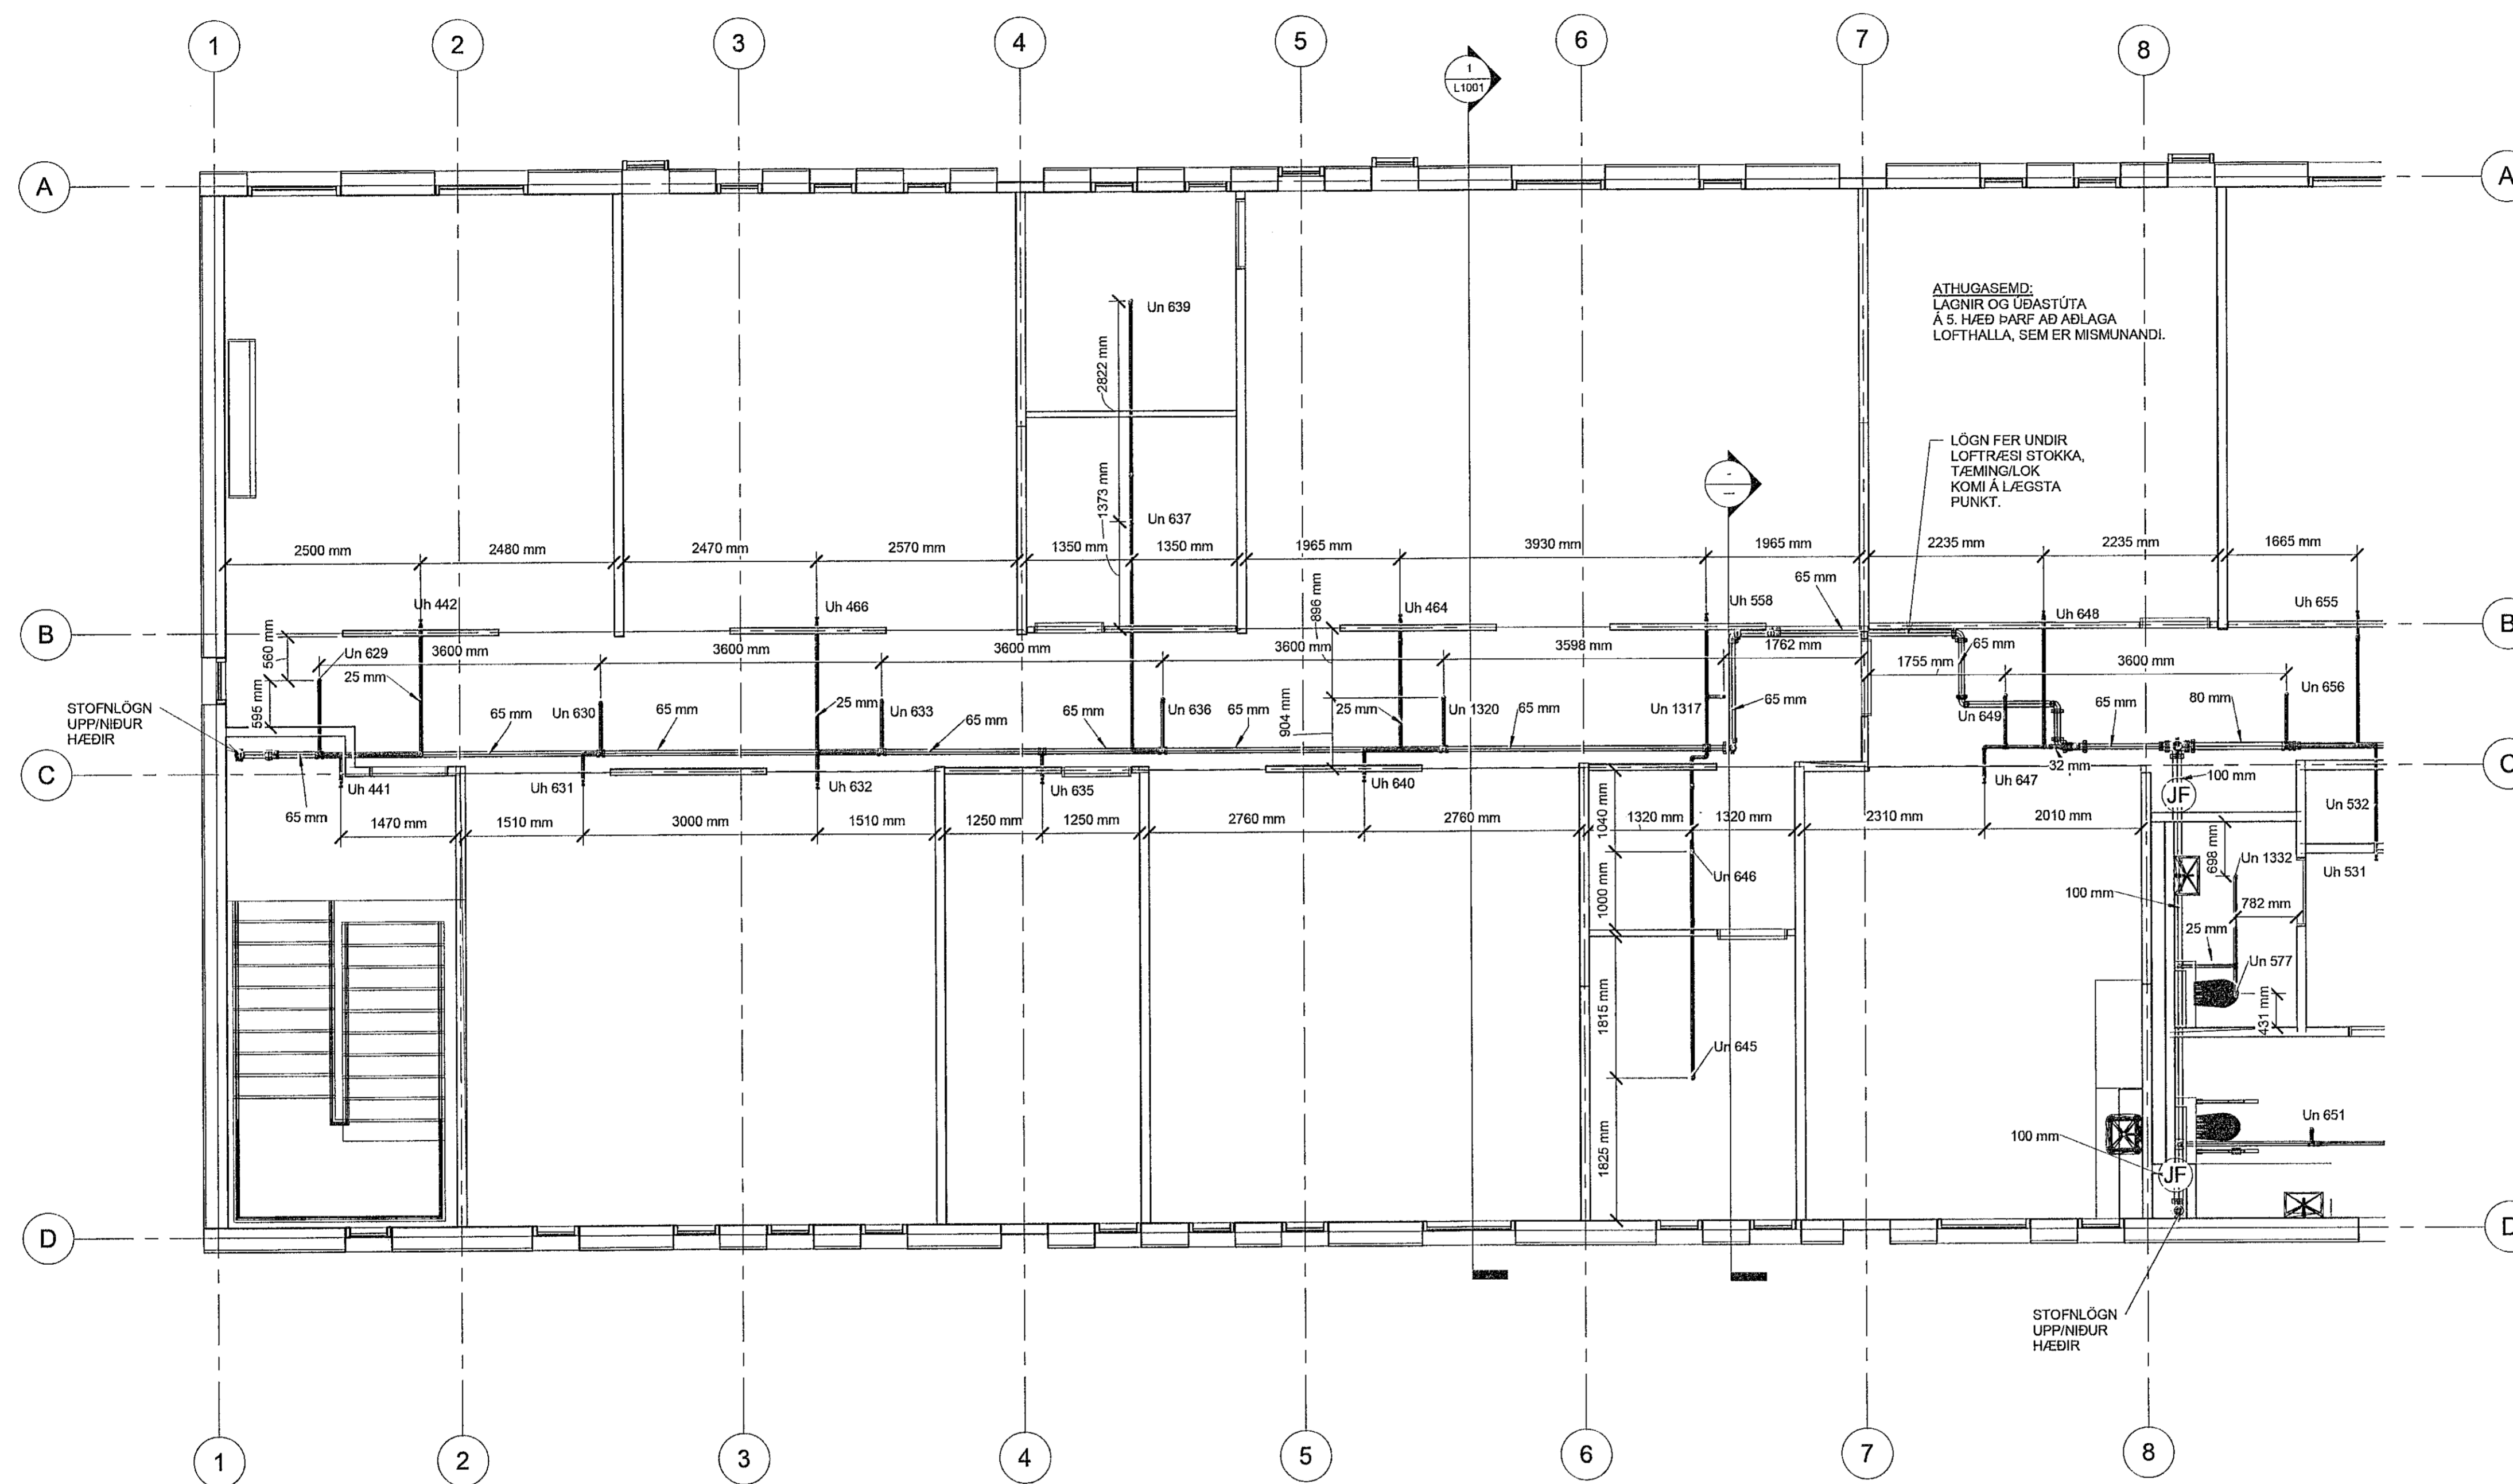

ATHUGASEMD:

MIKID ER UM LAGNIR Í LOFTUM HÚSS. Á SUMUM STÖÐUM ERU LOFT TEKIN NIÐUR. Á FYRSTU HÆÐ ERU LOFT TEKIN NIÐUR Á NOKKRUM STÖÐUM NEDAR EN 790mm, EN ÞAR ER GERT RÁÐ FYRIR ÚÐURUM Í MILLIRYMUM. EINS GETUR ÞURFT AÐ HLIÐRA TIL ÚDASTÚTUM/LÖGNUM VEÐNA ANNARS BÚNAÐAR, EN ÞÁÐ SKAL ÞÁ GERT Í SAMRÁÐI VIÐ HÖNNUGJ. Í LOFTUM 5. HÆÐAR ÞARF AÐ LATA VEGGSTÚTA HALLA MED LOFTI. ÚDASTÚTAR AÐRIR EN Í NIÐURHENDGUM LOFTUM SKULU VERA 75mm-300mm FRÁ LOFTI, ÞAÐ ER, OFAN Á ÚTASPJALD UPPTRETTS ÚÐARA 75mm, EN 300mm UNDIR. ÚDASPJALDS NIÐURHANGANDI ÚDASTÚTA. FJARLÆGD OFAN Á SPJALD VEGGÚÐARA SE 100mm-150mm FRÁ LOFTI.

AÐ ÖÐRU LEYTI ER VISAÐ TIL SKÝRINGABLAÐS.

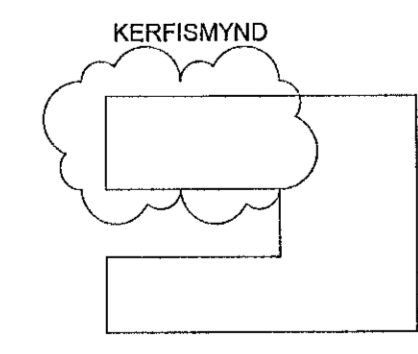

Samþykkt þann
12. JUL. 2019
Byggingarfulltrúinn í Hafnarfirði
F.h. Sigurður Steinar Jónsson



Áritun hönnunarstjóra:
Sigurður Einarsson - Kennitala: 110457-2789

Nr.	Lýsing	Dagur
1	BREYTING	31.05.2019
2	ÁRITUN HÖNN. STJ.	27.05.2019

Brunahönnun slf
Ármúla 6, 108 Reykjavík
kt. 520115-1960,
Sími 6625990

FORNUBÚÐIR 5
HAFNARFJÖRÐUR

VATNSÚÐAKERFI - 5. HÆÐ
GRUNNMYND MILLI 1-3/A-B

Verknúmer: 17-208

Dagur: 31.05.2019

Teiknað af: FÓ

Yfir: *[Signature]* GK

L501

Kvarði: 1 : 50

28-Jun-19 12:16:29 AM