


FORNUBÚDIR 5 - BYGGING TIL STADAR

Samþykkt þann  
12 JUL 2019  
Byggingarfulltrúinn í Hafnarfjörðum  
F.h. Sigurður Steinar Jonsson

NR.	DAGS.	BREYTING

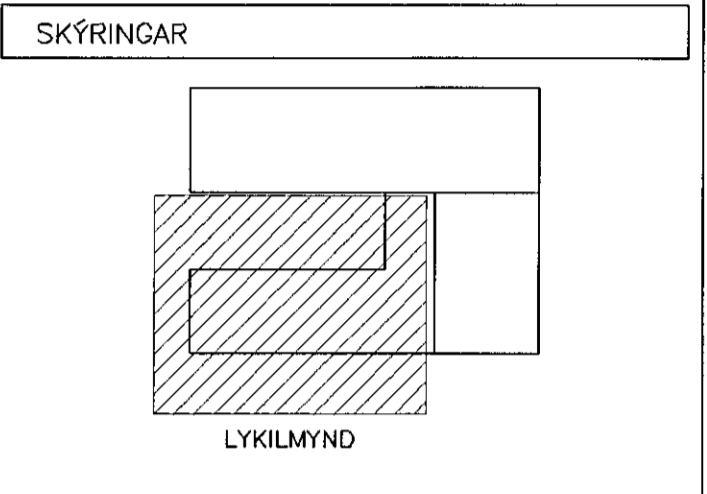

SKÝRINGAR OG AFSTÖÐUMYND  
SÁ TEKNINGU F 001  
ALLA LÓDRÉTTA STOFNA - ÞYKKVEGGJA RÖR  
SKAL EINANNGRA OG VEJJA MED PLASTBORÐA  
UTAN VÍÐ HÖS SKAL LEGGJA  
FRÆRENSLURÖR Í STYRKARFLOKKI SNB  
FASTEFNA- OG FITUSKILJA :  
FRÁGANUR OG NIÐURSETNING Á FASTEFNA- OG  
FITUSKILJU SKULU VERA SAMKVEMT GILDANDI  
REGLUGERÐUM OG LEIÐBEININGUM FRAMLÉIÐANDA  
FALLSTAMMAR SJÁ TEIKN F006

HEILBRIGDISEFTIRLIT  
HAFNARFJÖRÐAR-  
OG KÖPAVOSSVÆÐIS  
Eftirfarandi 5. hæð  
*22/11/19*  
BATTERIHALDÖNNUNIR  
ARKITEKTUR ÓLAFUR ÓLAFSSON 090658-4099  
SIGURDUR EINARSSON 110457-2789  
SIGURDUR HARDARSON 030446-3999

22/11/19  
SÆMUNDUR EIRIKSSON 261249-2949

FORNUBÚDIR  
EIGNARHALDSFÉLAG EHF  
FORNUBÚDIR 5  
220 HAFNARFJÖRÐUR

**KLÖPP**  
KLÖPP ARKITEKTAR-VERKFRÆÐINGAR EHF  
NETHYL 2E, 110 REYKJAVÍK  
SÍMI 577 2277, 699 7747 - klopp@sinnet.is

HEITI TEIKN. FRÆRENSLI GRUNNMYND  
1. hæð  
MÆLIKVARDI 1:50 DAGS. JÚNÍ 2018  
TEIKNING F 007 VERK V 17-601  
BREYTING YFIRFARID S.E.