


Sambýkkt þann
 12 JUL 2019
 Byggingarfulltrúi i *Deild*
 F.h. Sigurður Steinar Jónsson

NR.	DAGS.	BREYTING

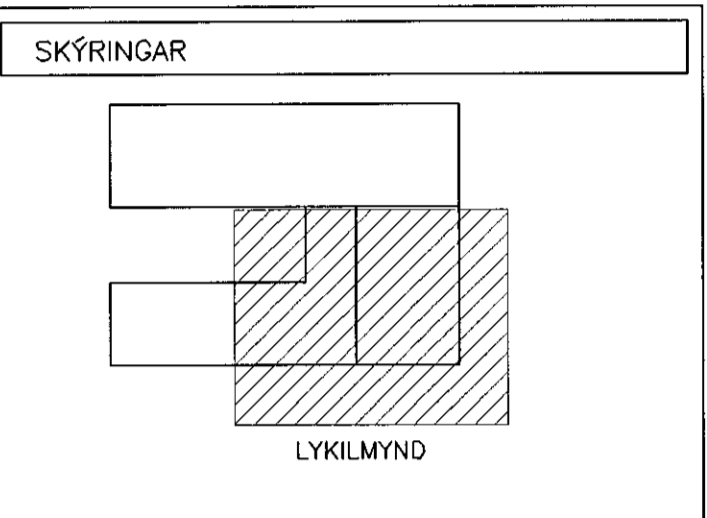

SKÝRINGAR OG AFSTÖÐUMYND
 SJÁ TEKNIINGU F 001
 ALLA LÖDRÉTTA STOFNA - ÞYKKVEGGJA RÖR
 SKAL EINANGRA OG VEJJA MED PLASTBORDA
 UTAN VID HÚS SKAL LEGGJA
 FRÆRENNSLIRÖR I STYRKARFLOKKI S8
 FASTEFNA- OG FITUSKILJA :
 FRÁGANUR OG NIDURSETNING Á FASTEFNA- OG
 FITUSKILJU SKULU VERA SAMKVÆMT GILDANDI
 REGLUGERÐUM OG LEIÐBEININGUM FRAMLÉIÐANDA
 FALLSTAMMAR SJÁ TEKN F006

HEILBRIGÐISEFTIRLIT
 HAFNARFJARDAR-
 OG KÖPAVOGSSVÆÐIS
 Garðatorni 5 - 210 Garðatorni
 127209 *Handwritten signature*

ADALHÖNNUÐIR :
 BATTALJÓN ÓLAFUR ÓLAFSSON 090658-4099
 SIGURÐUR EINARSSON 110457-2789
 SIGURÐUR HARDARSON 030446-3999

22/1/19 *Handwritten signature*
 SÁMUNDUR EIRIKSSON 261249-2949

FORNUBÚÐIR
 EIGNARHALDSFÉLAG EHF
 FORNUBÚÐIR 5
 220 HAFNARFJÖRÐUR

KLÖPP

KLÖPP ARKITEKTAR-VERKFRÉÐINGAR EHF
 NETHYL 2E, 110 REYKJAVÍK
 Sími 577 2277, 699 7747 - klopp@simnet.is

HEITI TEIKN. FRÆRENNSLI GRUNNMÝND
 1. hæð

MELIKVARDI 1:50 DAGS. JÚNÍ 2018

TEIKNING F 008 VERK V 17-801
 BREYTING YFIRFARID S.E.

FORNUBÚÐIR 5 - BYGGING TIL STADAR

ÓTLOFTUN DN75 FEH
 FRÁ FITUSKILJU LÖÐ
 UPP FYRIR ÞAK

BR PVC DN600
 BK=1.87
 LK=4.00

FRÆRENNSLIÞLÖGN TENGIST
 I DELUBRUNN VID SV-HÖRN
 FORNUBÚÐIR 5
 TENGIKÓTI K=0.40

ÓTLOFTUN DN75 FEH
 FRÁ FITUSKILJU LÖÐ
 UPP FYRIR ÞAK

BR PVC DN600
 BK=2.26
 LK=4.00

BR PVC DN600
 BK=2.03
 LK=4.00

BR PVC DN600
 BK=2.32
 LK=4.00