


Samþykkt þann  
12 JUL 2019  
Byggingarfulltrúi i HAFNARFJÖRÐUR  
f.h. Sigurður Steinar Jónsson

NR. DAGS. BREYTING

SKÝRINGAR

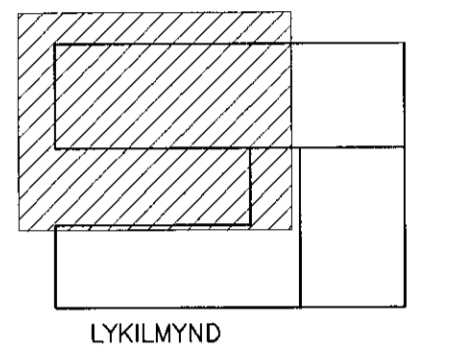

LYKILMYND

SKÝRINGAR OG AFSTÖÐUMYND  
SJA TEIKNINGU F 001  
ALLA LÖÐRÉTTA STOFNA – ÞYKKVEGGJA RÖR  
SKAL EINANGRA OG VEJFA MED FLASTBORDA  
UTAN VID HÚS SKAL LEGGJA  
FRÆRENSLURÖR Í STYRKARFLOKKI S08  
FASTEFNA- OG FITUSKILJA :  
FRÁGANUR OG NIÐURSETNING Á FASTEFNA- OG  
OG FITUSKILJU SKULU VERA SAMKVÆMT GILDANDI  
REGLUGERÐUM OG LEIÐBEININGUM FRAMLEIÐANDA  
FALLSTAMMAR SJA TEIKN F006

HEILBRIGDISEFTIRLIT  
HAFNARFJÖRÐUR-  
OG KÓPAVOGSSVÆDIS  
Gæðiborgi 5 - 2100  
12/12/2019

ADALFLOTTUR :  
BALDUR ÓLAFUR ÓLAFSSON 090658-4099  
SIGURDUR EINARSSON 110457-2789  
SIGURDUR HARDARSON 030446-3999  
22/11/19  
SEMUNDUR EIRIKSSON 261248-2949

FORNUBÓÐIR  
EIGNARHALDSFÉLAG EHF  
FORNUBÓÐIR 5  
220 HAFNARFJÖRÐUR

**KLÖPP**  
KLÖPP ARKITEKTAR-VERKFRÆÐINGAR EHF  
NETHVL 2E, 110 REYKJAVÍK  
SÍMI 577 2277, 699 7747 – klopp@simnet.is

HEITI TEIKN. FRÆRENSLI GRUNNMÝND  
1. hæð  
MÆLIKVARDI 1:50 DAGS. JÚNÍ 2018  
TEIKNING F 009 VERK V 17-601  
BREYTING YFIRFARID S.E.