


Samþykkt þann
12 JUL 2019
Byggingaáttvinnu í Hafnarfjörð
F.h. Sigurður Steinar Jónsson

NR.	DAGS.	BREYTING

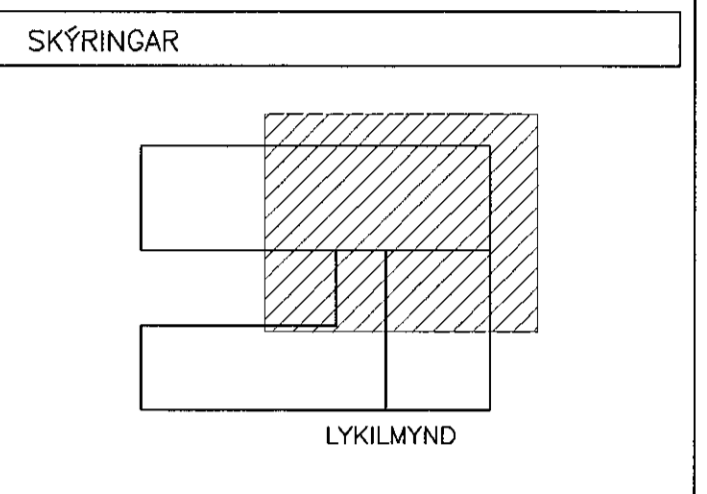

SKÝRINGAR OG AFSTÖÐUMYND
SÁ TEKNINGU F 001
ALLA LÖDRÉTTA STOFNA – ÞYKKVEGGJA RÖR
SKAL EINANGRA OG VEFTA MED PLASTBORÐA
UTAN VIÐ HÖG SKAL LEGGJA
FRÆRENSLURÖR Í STYRKARFLOKKI SNB
FASTEFNA- OG FITUSKILJA :
FRÁGANUR OG NIÐURSETNING Á FASTEFNA- OG
OG FITUSKILJU SKULU VERA SAMKVÆMT GILDANDI
REGLUGERÐUM OG LEIÐBEININGUM FRAMLÉDANDA
FALLSTAMMAR SÁ TEKN F006

HEILBRIGÐISEFTIRLIT
HAFNARFIJÁRDAR
OG KÖPAVOGSSVÆÐIS
Gæðatængi 5 - 710 Gæðabæ
22/7/19

ADALHÖNNUNDIR
BATTERGÖN ÓLAFUR ÓLAFSSON 090659-4099
SIGURÐUR EINARSSON 110457-2789
SIGURÐUR HARDARSON 030446-3999

22/7/19
SEMUNDUR EIRIKSSON 261249-2949

FORNUBÓÐIR
EIGNARHALDSFÉLAG EHF
FORNUBÓÐIR 5
220 HAFNARFJÖRDUR

KLÖPP
KLÖPP ARKITEKTAR-VERKFRÉÐINGAR EHF
NETHYL 2E, 110 REYKJAVÍK
SÍMI 577 2277, 699 7747 - klopp@simnet.is

HEITI TEIKN: FRÆRENSLI GRUNNMÝND
1. hæð
MÉLIKVARDI 1:50 DAGS. JÚNÍ 2018
TEIKNING F 010 VERK V 17-601
BREYTING YFIRFARID S.E.