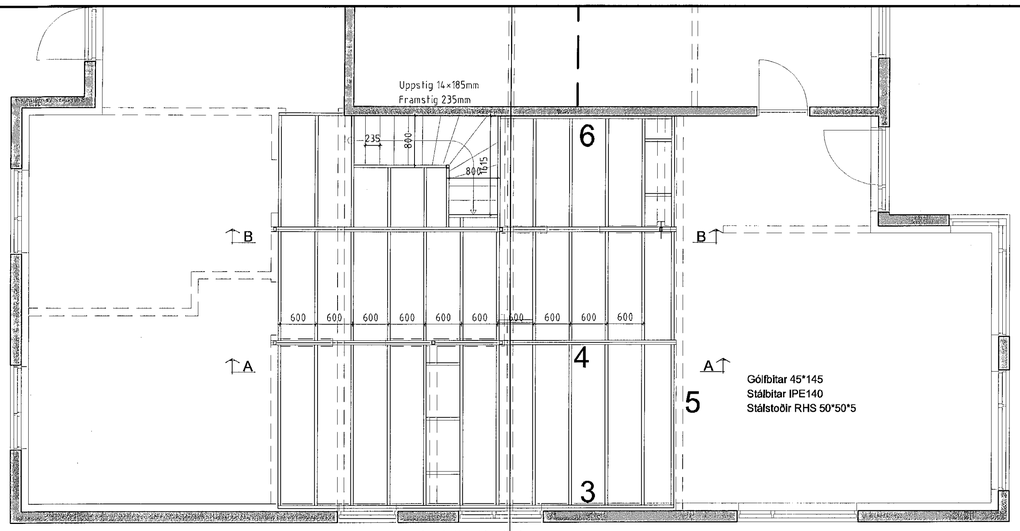

Lausholt á milli gólfbita koma:
a) Yfir milliveggjum á 1. hæð
b) Undir væntanlegum milliveggjum á 2. hæð - sjást ekki hér

Milligólf - Grunnmynd 1:50

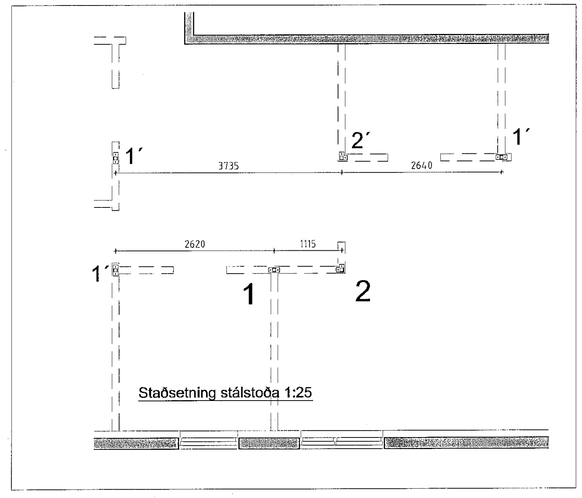

Staðsetning stálstoða 1:25

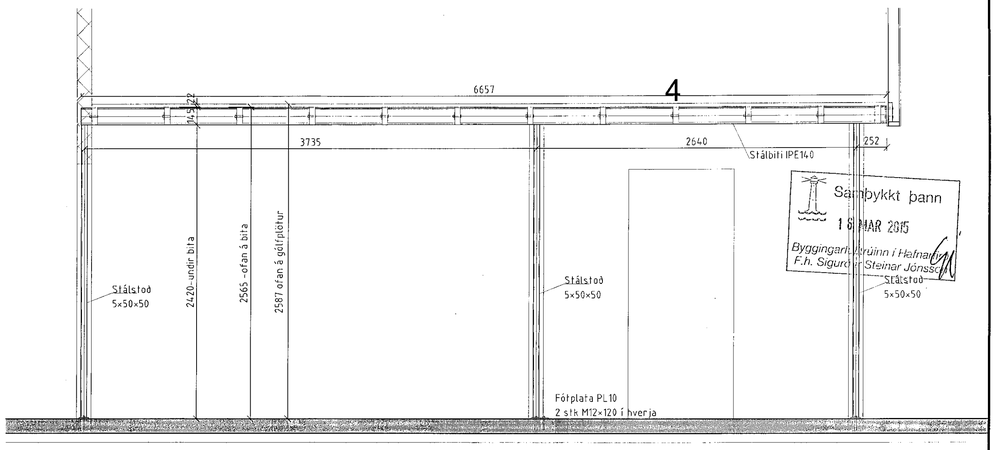

Samþykkt þann
16 MAR 2015
Byggingarfulltrúinn í Hafnarfirði
F.h. Sigurður Steinar Jónsson

Snið B-B 1:25

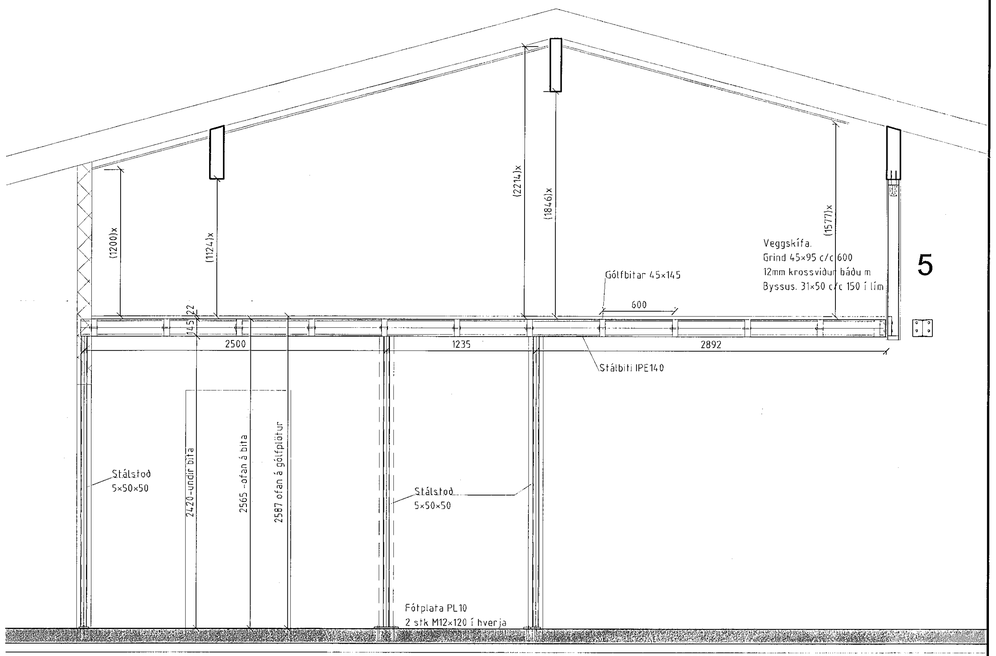

Snið A-A 1:25

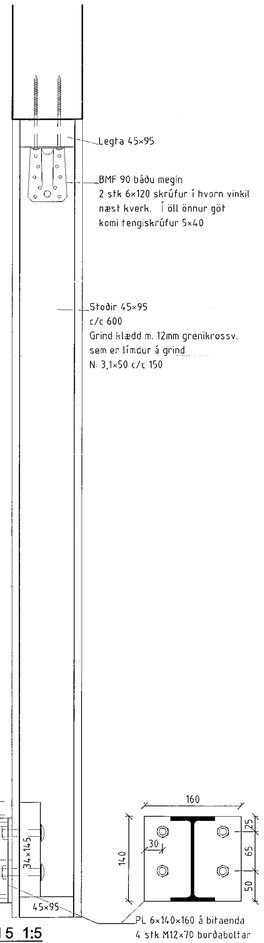

Sérmynd 5 1:5

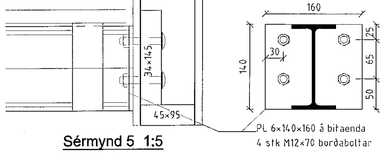

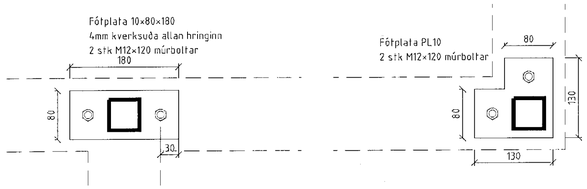

Sérmynd 1 1:5

Sérmynd 2 1:5

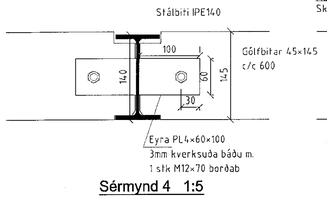

Sérmynd 4 1:5

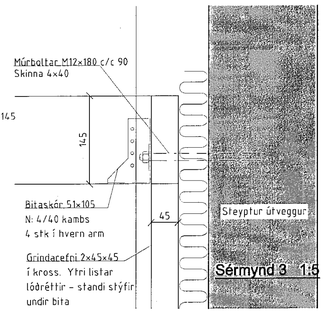

Sérmynd 3 1:5

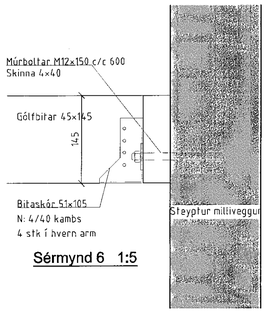

Sérmynd 6 1:5

Forsendur og skýringar:

Milligólf eru reiknuð fyrir notálag q=2KN/m2
Útbeygjukröfur skv. flokki A eru uppfylltar v/eigin þunga og notálags en fl B fyrir punktálag 1KN.
Allt timbur er styrkleikaflokkað T1 eða betra.
Stálvirki er s235, ónæfndar suður eru með a mál 4mm
Öll mál eru til hliðsjónar og athugist á staðnum.

Númer	Dags.	Skýring breytingar	Br. af

Gísli Ágúst Guðmundsson - Byggingatæknifr. kt: 250860-7499
Gauksási 41, 221 Hafnarfj. s: 869 0880
Netfang: gisligudmunds@gmail.com,
Veffang:http://--

MKV. 1:50,25,5 á A1	DAGS. 29.01.2014		ÚTGÁFA NR. 1
TEIKN. GG	HANNAÐ .		NR. TEIKNINGAR B-101
HEITI VERKS: Hnoðravellir 21, Hafnarfirði -Íbúðarhús	ÁRITUN HÖNNUÐAR		DAGS. ÁRITUNAR
HEITI TEIKNINGAR: Burðarvirki milligólfs	ÁRITUN SAMRÆMINGARHÖNNUÐAR		DAGS. ÁRITUNAR 29/1/14