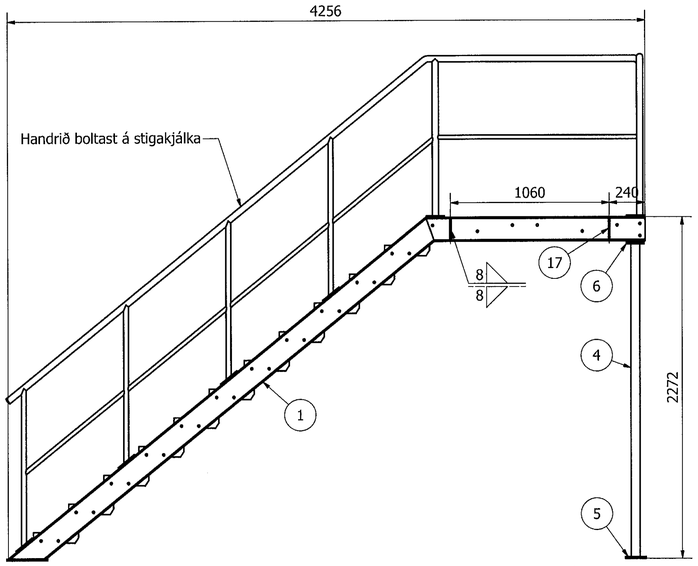

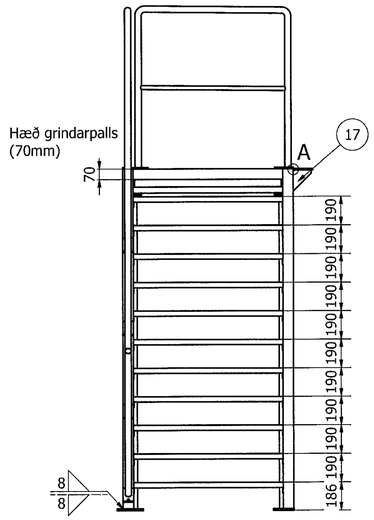

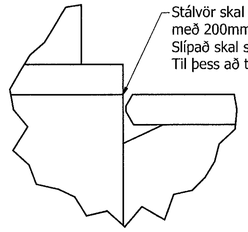

DEILI A
1 : 1

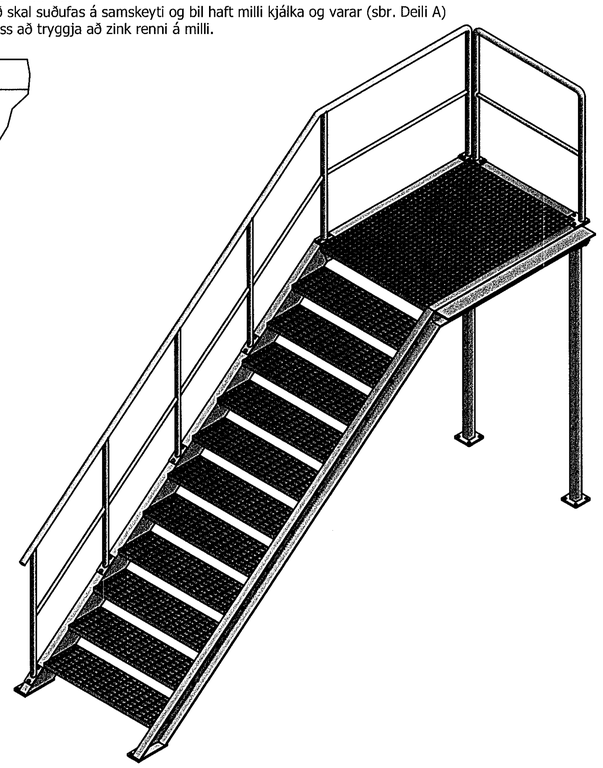

ÍSÓMETRÍA
1 : 20

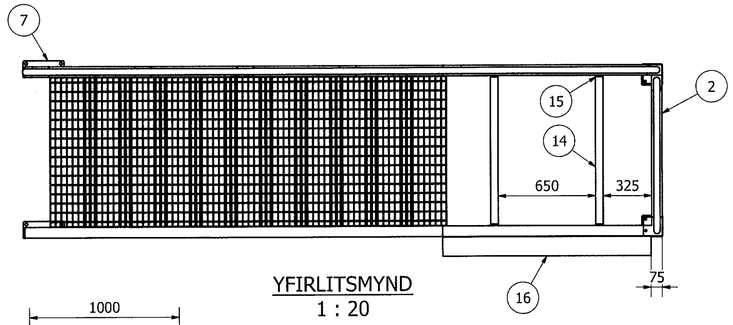

YFIRLITSMYND
1 : 20

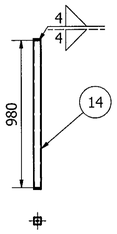

ÞVERPRÓFÍLL OG LOK
1 : 20

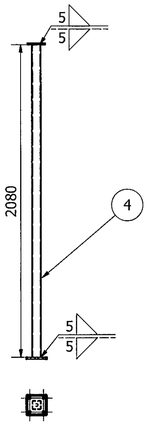

STOÐ OG FESTIPLÖTUR
1:20

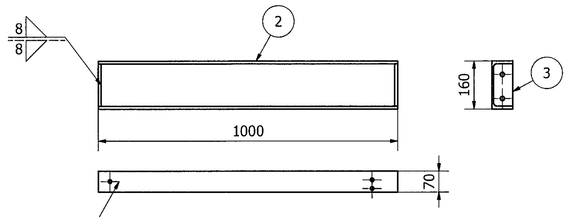

ÞVERBITI OG FESTIPLÖTUR
1 : 10

Gatasetningar v/ handriðafesting
ákvarðast við smíði.

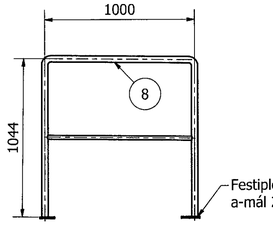

HANDRIÐ (BAKHLIÐ)
1:20

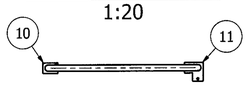

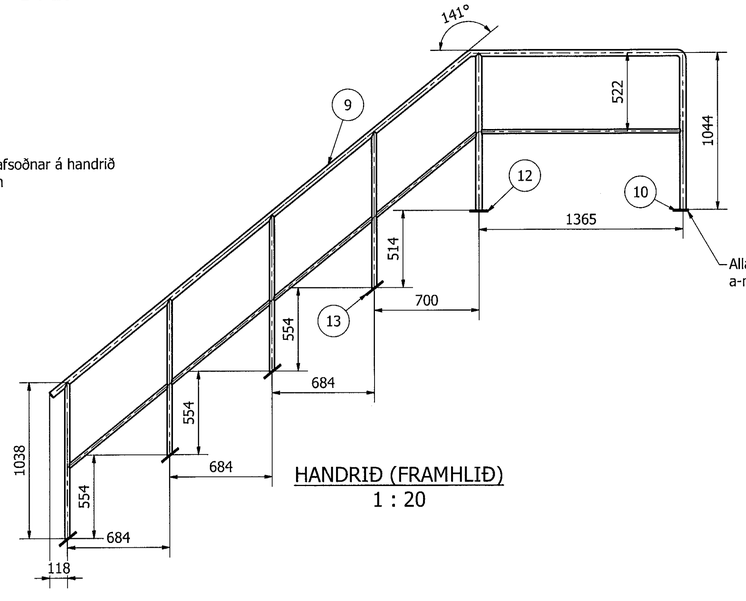

HANDRIÐ (FRAMHLIÐ)
1 : 20

Boltasamsetningar		
Heiti	Stærð	Fjöldi stk
Múrboltar	M16x90	12
Þrep og grindur (boltar)	M12x35	62
Þrep og grindur (skinnur)	Slétt M12	58
Þrep og grindur (rær)	Lásró M12	58
Stoðir (boltar)	M12x45	8
Stoðir (skinnur)	Slétt M12	8
Stoðir (rær)	Lásró M12	8
Handrið (boltar)	M10x35	16
Handrið (skinnur)	Spenniskinna M10	16
Handrið (rær)	Ró M10	16

GATASETNING STIGAKJÁLKA OG SÉRTEIKNINGAR ÍHLUTA-ERU Á TEIKNINGU: **OLD-C-2.361**

EFNISLISTI

Nr.	Heiti	Efni	Stærð	Fjöldi stykkja
1	Stigakjálkar	Skúffa - Stál (S235)	UNP 160	2
2	Þverbiti	Skúffa - Stál (S235)	UNP 160	1
3	Festiplata (þverbiti)	Flatjárn - Stál (S235)	140x64x10	2
4	Stoðir	Prófíll - Stál (S235)	RHS 60x60x5	2
5	Fótplata (stoðir)	Flatjárn - Stál (S235)	140x140x12	2
6	Festiplötur (stoðir við kjálka)	Flatjárn - Stál (S235)	120x120x10	4
7	Fótplata (kjálkar)	Flatjárn - Stál (S235)	110x275x12	2
8	Handrið (bakhlið)	Smíðarör - DIN 2458	42,2x2,5/26,9x2	1
9	Handrið (framhlið)	Smíðarör - DIN 2458	42,2x2,5/26,9x2	1
10	Handriðafesting (A)	Flatjárn - Stál (S235)	70x100x10	2
11	Handriðafesting (B)	Flatjárn - Stál (S235)	125x125x10	1
12	Handriðafesting (C)	Flatjárn - Stál (S235)	70x120x10	1
13	Handriðafesting (D)	Flatjárn - Stál (S235)	70x140x10	4
14	Þverprófíll	Prófíll - Stál (S235)	RHS 40x40x4	2
15	Þverprófíllok	Flatjárn - Stál (S235)	40x40x6	4
16	Stálvör	Flatjárn - Stál (S235)	130x1390x10	1
17	Stífur undir vör	Flatjárn - Stál (S235)	140x185x10	3

Samþykkt þann
15 JÚL 2019
Byggingarfulltrúinn í Hafnarfirði
F.h. Sigurður Steinar Jónsson

NAFN OG KT. HÖNNUNARSTJÓRA:
KRISTINN EIRÍKSSON KT. 120556-2749
UNDIRSKRIFT HÖNNUNARSTJÓRA:

Skýringar:

Efnisupplýsingar:
Allt efni (Welandristar og þrep undanskildar) er svart smíðastál af efnisgæðum S235. Að smíði lokinni skulu öll suðulús hreinsuð af smíðastykkjum. Sama efni skal síðan zink-húðað.
Öll göt eru 2mm rýmri en nauðsynlegt er fyrir þær boltasamsetningar sem nota skal. Þessi háttur er hafður á til þess að gera ráð fyrir zink-húðinni.

Smíði:
Gatasetning á ofanverðum stigakjálka (göt fyrir handriðafestingu) ræðst af staðsetningu handriðs. Hentugt getur verið að smíða handrið, máta það við kjálkann og merkja göt í hann eftir handriðinu.

Uppsetning:
Gera þarf ráð fyrir því að veggfesta stiganum á nokkrum stöðum niður eftir húsvegg til þess að koma í veg fyrir hreyfingu á honum. Lagt er til að boruð verði göt á staðnum, í kjálkan sem snýr að vegg, og honum fest með frönskum tréskrúfum í dregara undir klæðningu þar sem við á. Samráð skal haft við hönnuð vegna þessarar framkvæmdar.

Öll mál eru gefin í mm.

VÖRPUN :

ÖLL AFRITUN TEIKNINGAR, AÐ HLUTA EÐA HEILD, ER HÁÐ SKRIFLEGU LEYFI HÖFUNDA.

ÚTGÁFUFERILL

ÚTG:	DAGS:	SKÝRINGAR:	SAMÞ:
C0	11.02.19	Smíðateikning	KE
D0	14.05.19	Reyndarteikning	KE

MÆLIKVARÐI ER TIL VIÐMIÐUNAR, EF FREKARI MÁLSETNINGA ER ÓSKAÐ SKAL HAFA SAMBAND.

HS VEITUR

LOTA

HEITI VERKS:
ÖLDUGATA 39
HAFNARFJÖRÐUR
HS VEITUR

HEITI TEIKNINGAR:
NEÐANJARÐARSTIGI ÚR ROFARÝMI
33 kV RÝMI, STÁLVIRKI
SMÍÐATEIKNING

VERK NR.	TEIKN. NR.	BL. NÚMER:
5823-004	OLD-C-2.360	010

MKV:	HANNAÐ:	TEIKNAÐ:	RYNI:
A1 1 : 20	JTK	JTK	ÓJS/AST

NAFN OG KT. SAMÞYKKJANDA:
KRISTINN EIRÍKSSON KT. 120556-2749
UNDIRSKRIFT HÖNNUÐAR:

V:\Verk\5823 - HS Veitur - Hafnarfjörður\5823-004 Breytingar á Öldugötu\03_Skjöl\01_Teikningar\Inventor teikningar\Neyðarstigi\Neyðarstigi_03\OLD-C-2.360.idw