



# BURÐARÞOL: GRUNNMYND SÖKKLA. 1:50.

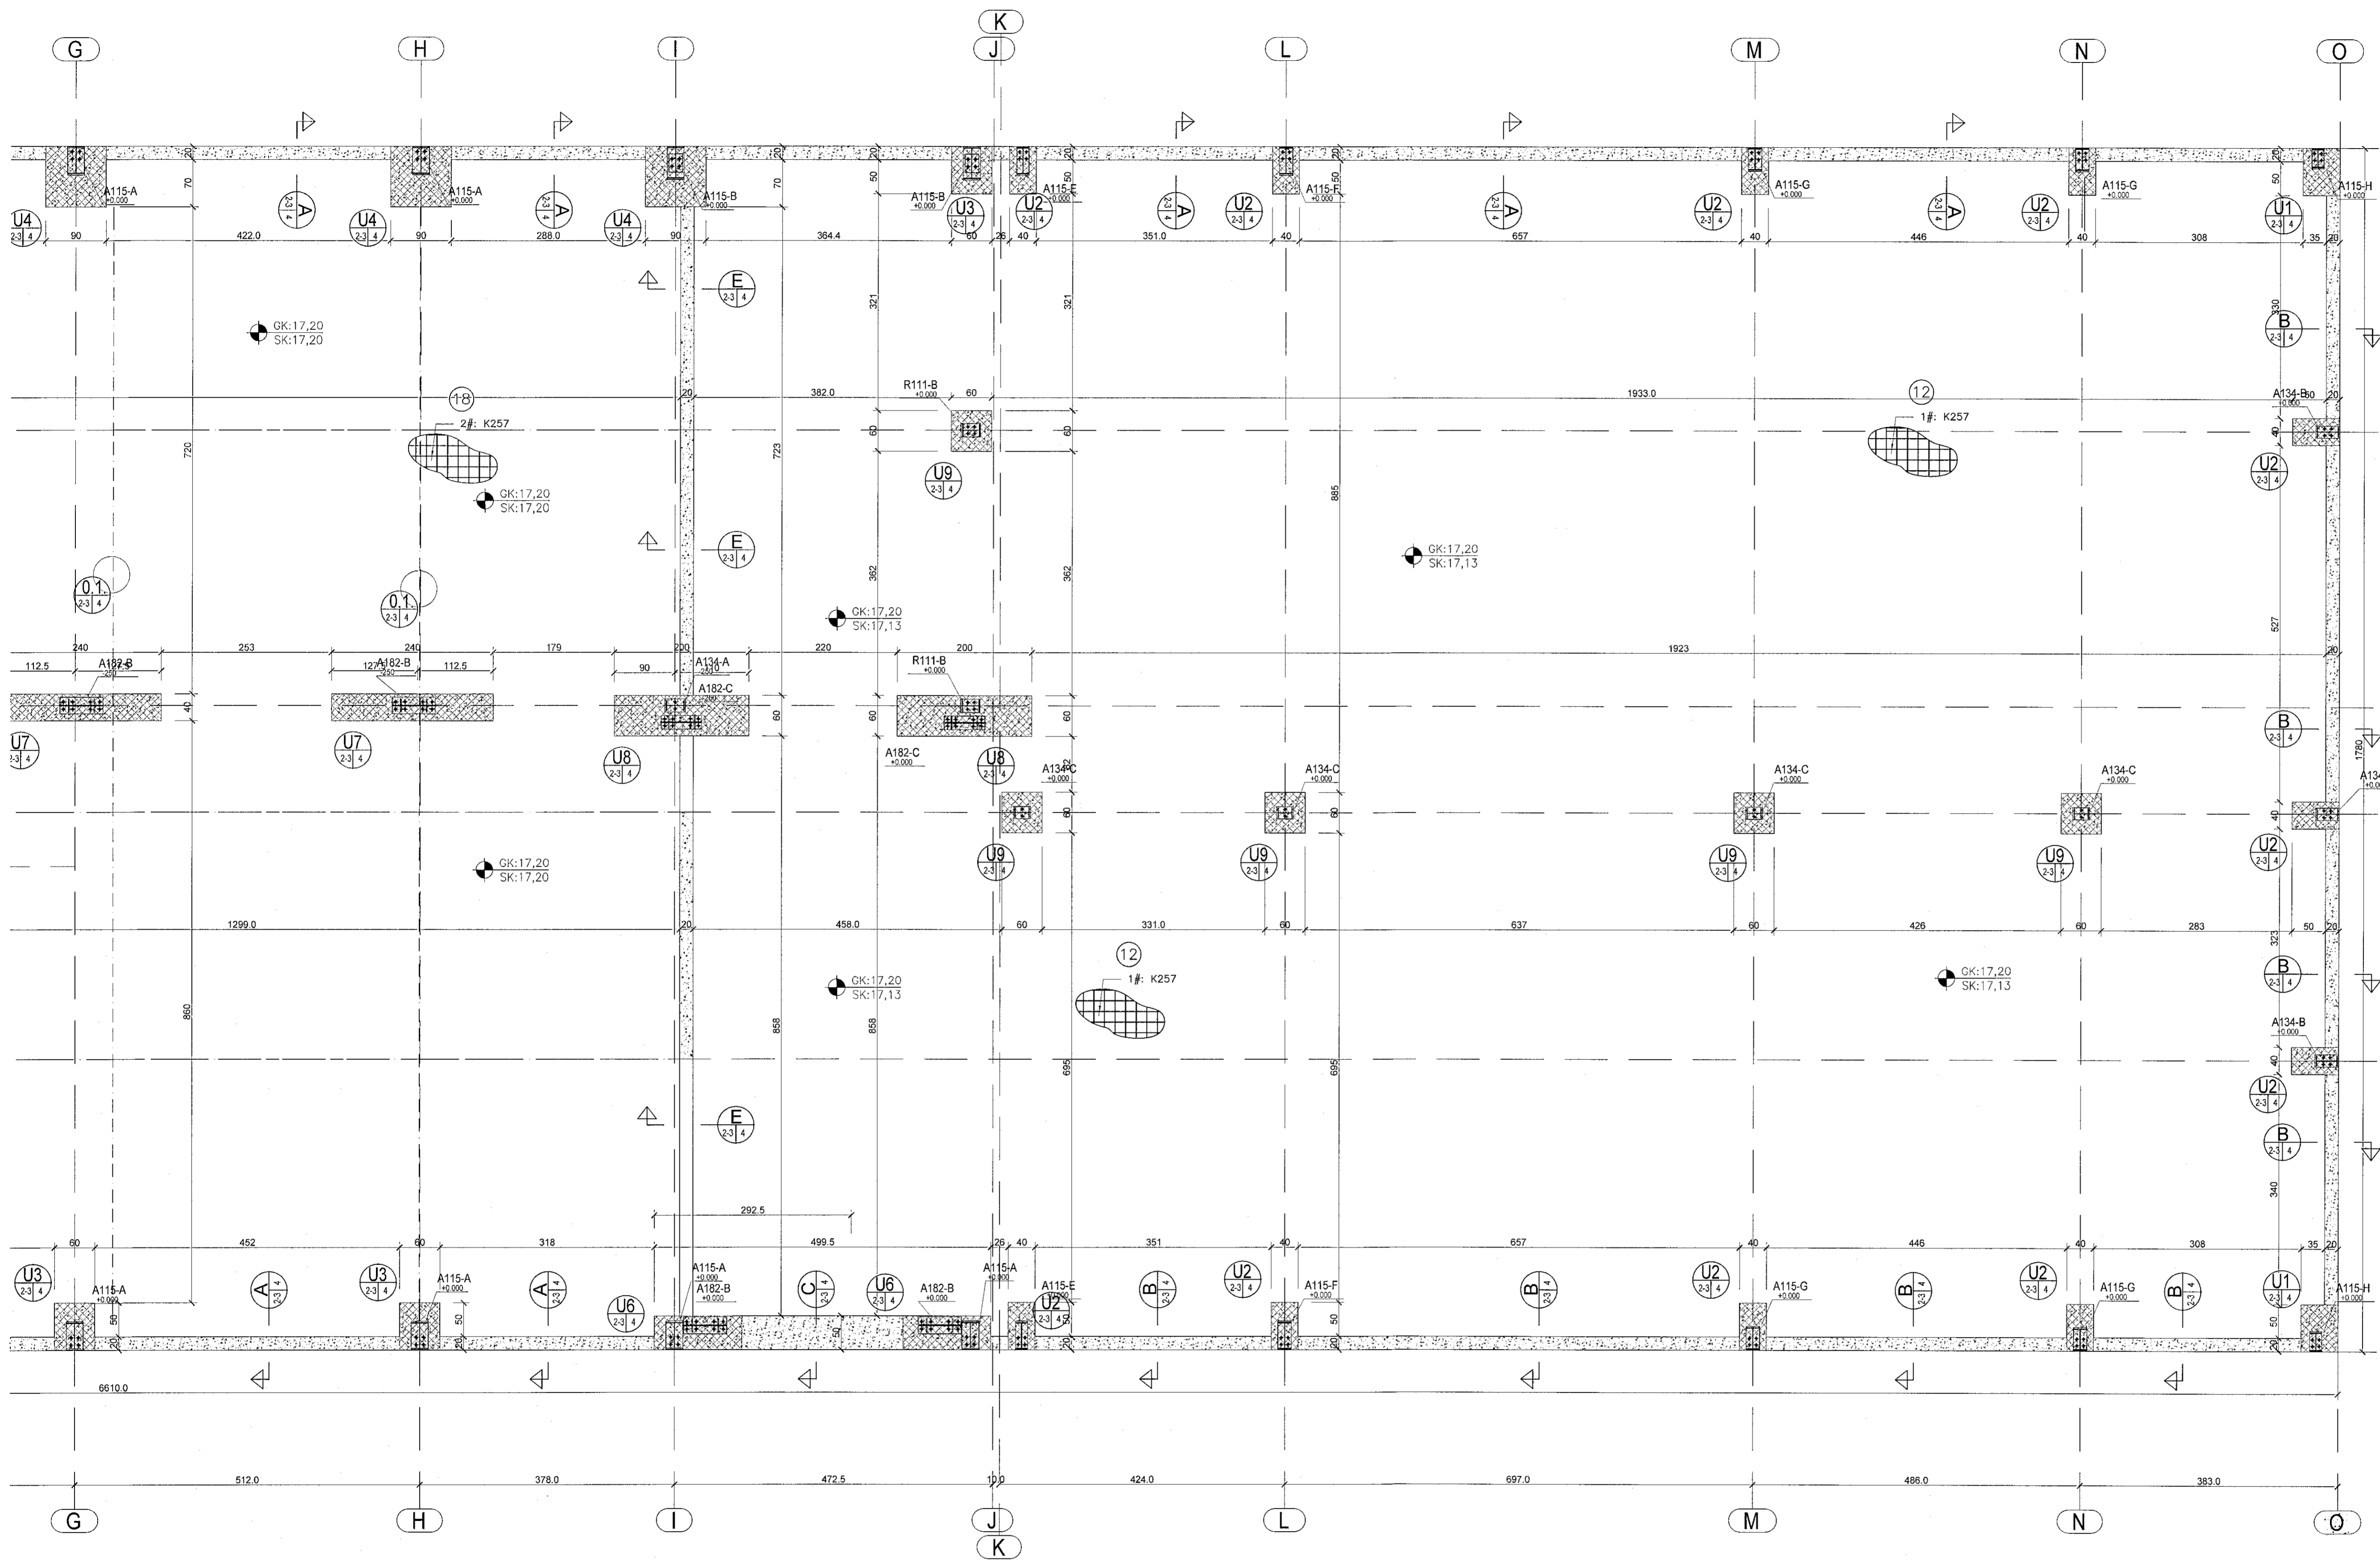

Samþykkt þann  
08 AUG 2019  
Byggingarfulltrúinn í Hafnarfirði  
F.h. Sigurður Steinar Jónsson

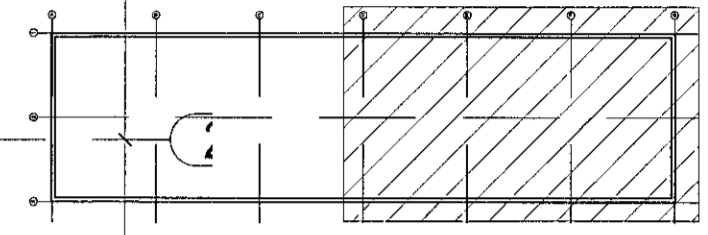

Lykilmynd


Sjá einnig almennar skýringar blaði 1738.1.1 og boltaplan frameiðanda stálvirkis.

Breytingar:


**TÓV** TEIKNISTOFAN ÓDINSTORGI,  
VERKFRÉDISTOFA ehf.  
Óðinsgötu 7  
101 Reykjavík  
Netfang: gus@to.is  
Sími: 510 2210

Verkefni: Selhella 8, Hafnarfirði  
Heiti: Burðarþol: Grunnmynd sökkla.

Ih. TÓV: VÍLL ÖDDSSON kt. 101237-3529	VERKFRÉDINGUR FVFI - FRV
GÓÐAFRÍLILSSON kt. 31163-5069	VERKFRÉDINGUR FVFI
KRISTJAN S. GUÐMUNDSSON kt. 070254-5819	VERKFRÉDINGUR FVFI

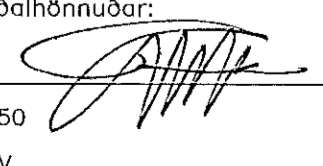Áritun aðalhönnuðar:  
  
M. 1:50  
R. G.V.  
T. G.V.  
Dags: Júlí 2019. Nr. 1738-1-3