



BURÐARÞOL: GRUNNMYND SÖKKLA. 1:50.

1803386 13/7 178

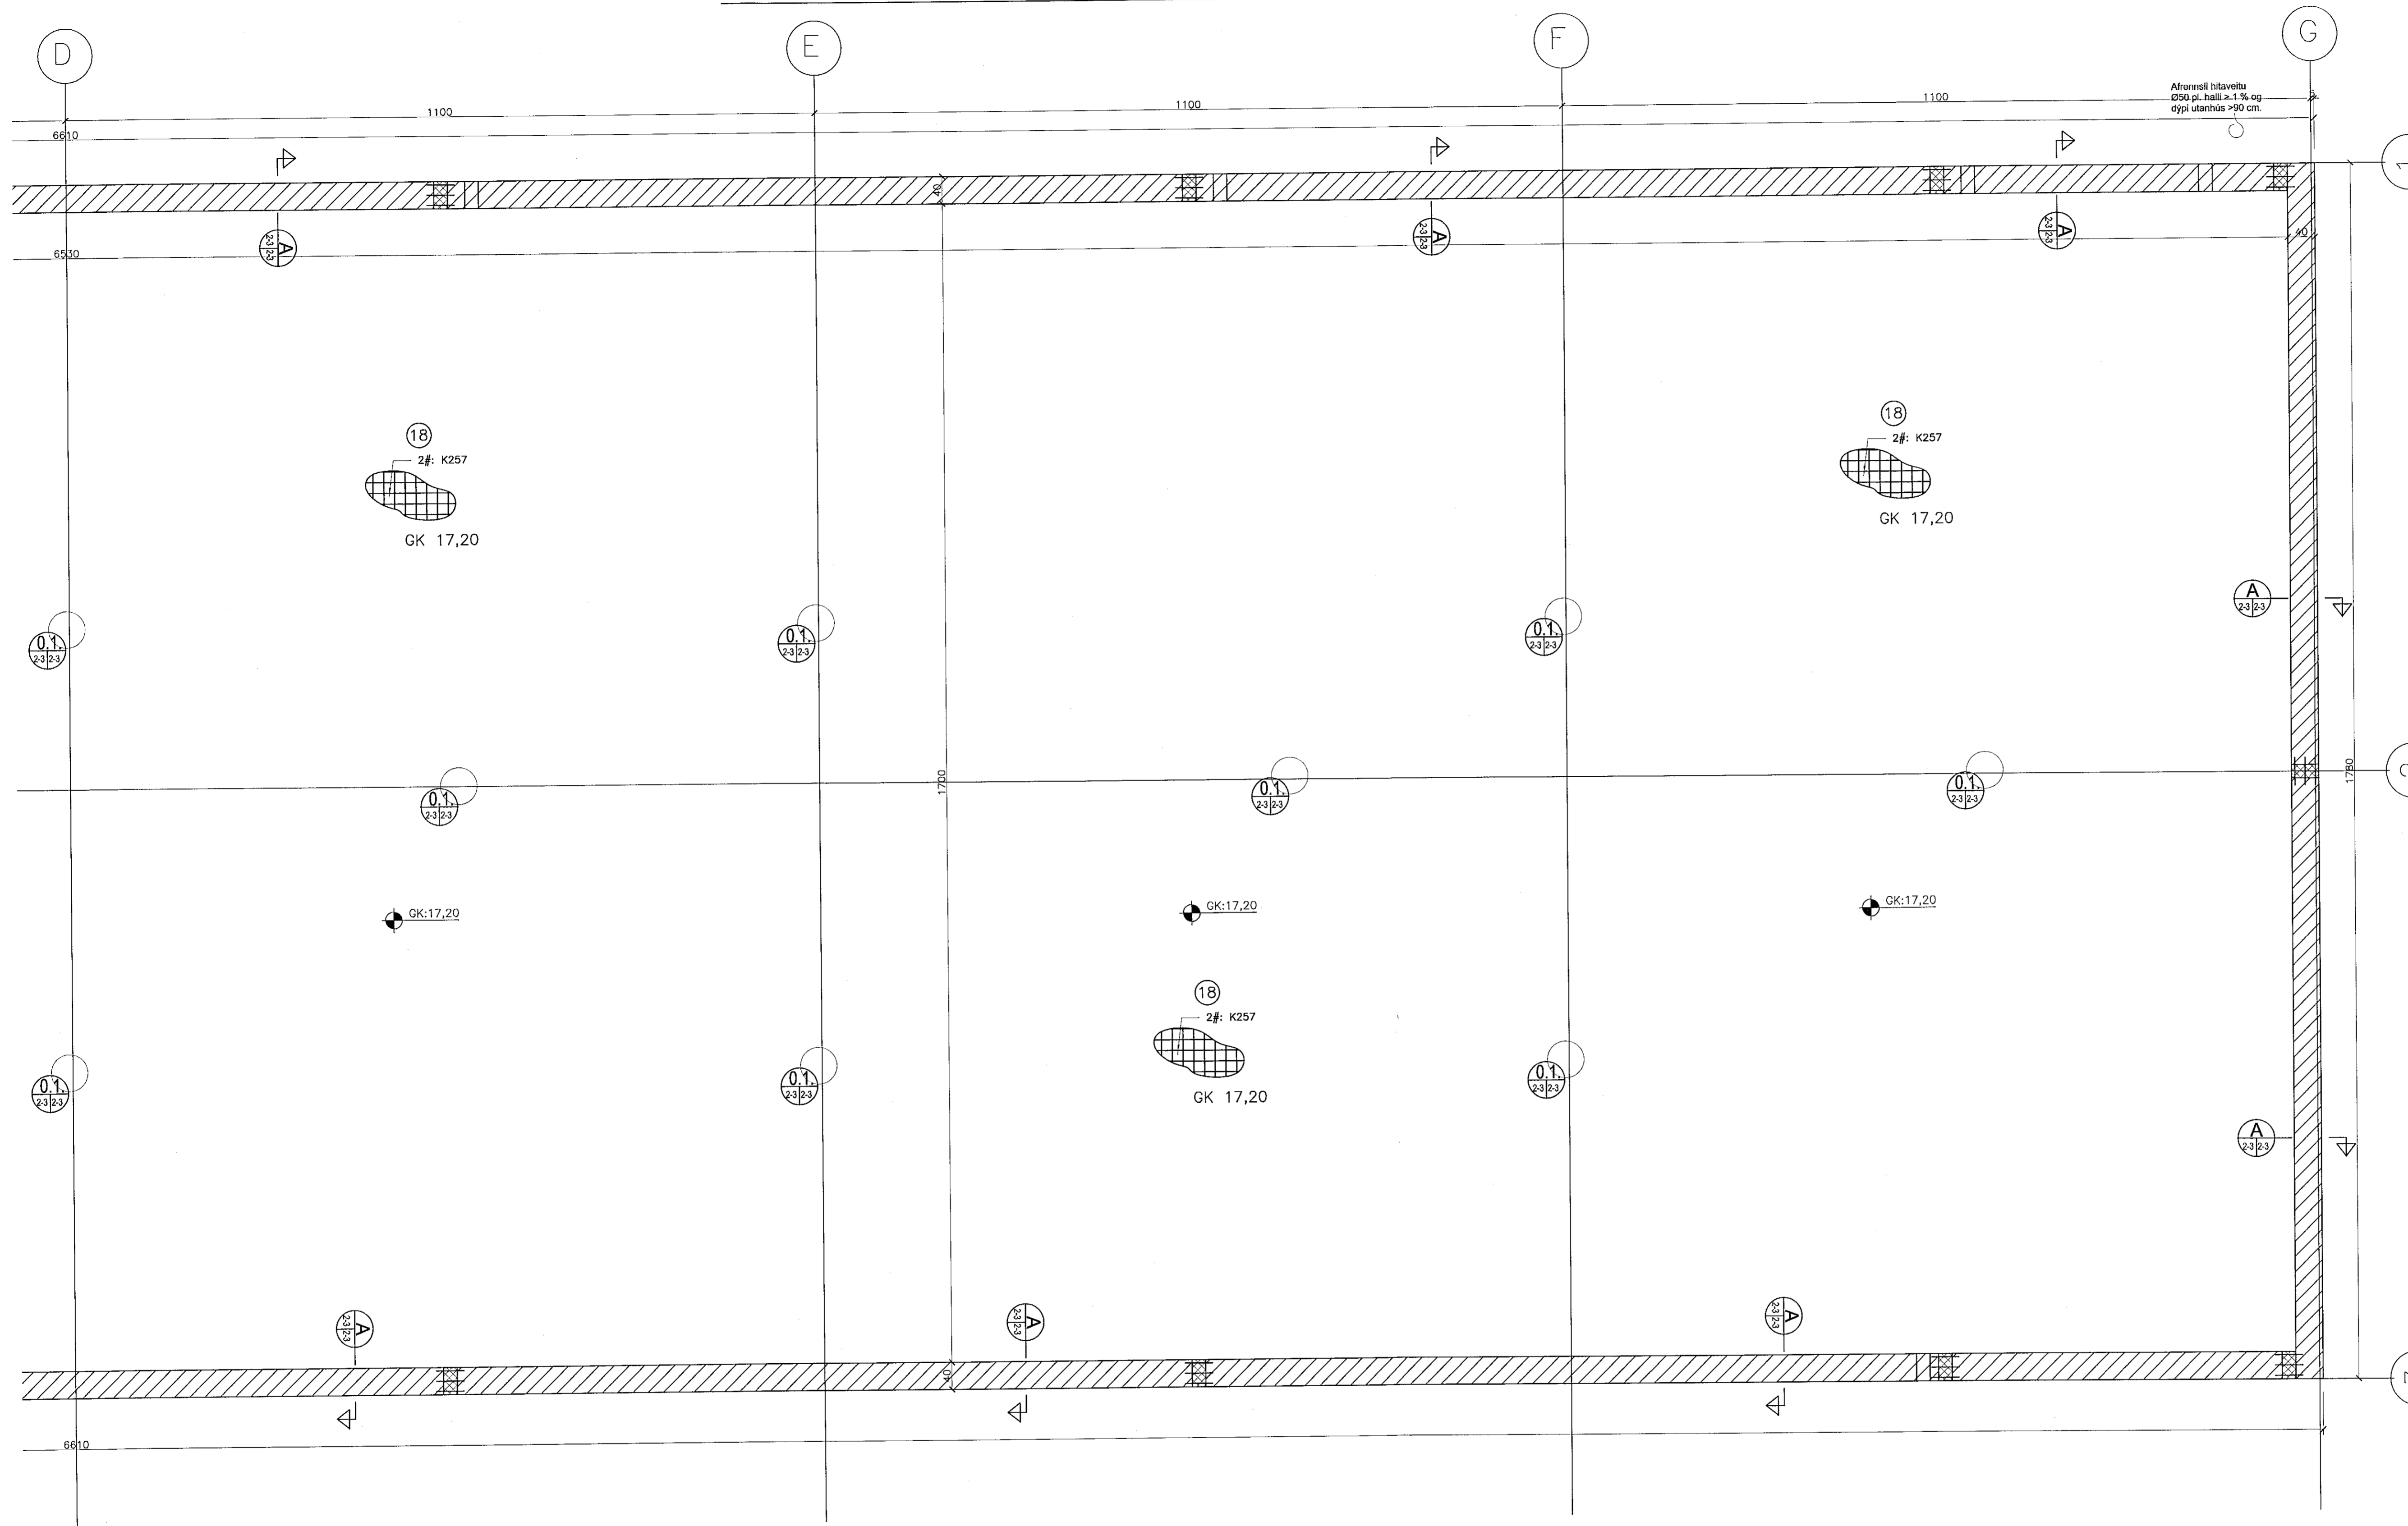

Samþykkt þann
15 JUL 2018
Byggingarfulltrúinn í Hafnarfirði
F.h. Sigurður Steinar Jónsson

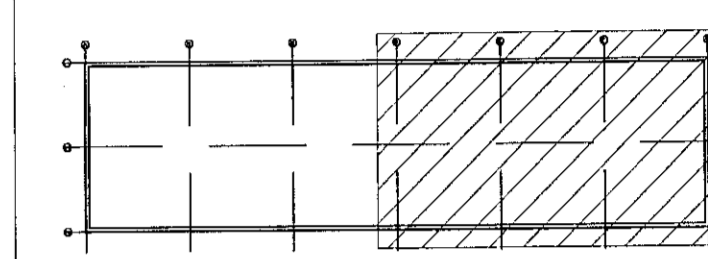

Lykilmynd

Sjá einnig almennar skýringar blaði 1738.1.1 og boltaplan framleiðanda stálvirkis.

Breytingar:

TÓV TEIKNISTOFAN ÓDINSTORGI,
VERKFRÉDISTOFA ehf.
Óðinsgötu 7
101 Reykjavík
Netfang: gusti@to.is
Sími: 510 2210

Verkefni: Selhella 8, Hafnarfirði
Heiti: Burðarþol: Grunnmynd sökkla.

fh. TÓV: VÍFILL ÓDDSSON kt. 101237-3629	VERKFRÉDINGUR FVFI - FRV
GÚSTAF ÓLSSON kt. 11163-5069	VERKFRÉDINGUR FVFI
KRISTJÁN S. GUDMUNDSSON kt. 070254-5819	VERKFRÉDINGUR FVFI

Aritun aðalhönnuðar:

M. 1:50
R. G.V.
T. G.V.
Dags. Júlí 2018. Nr. 1738-1-3

