



1803386 13/118

# FRÁRENNSLI: GRUNNMYND GRUNNLAGNA 1:50

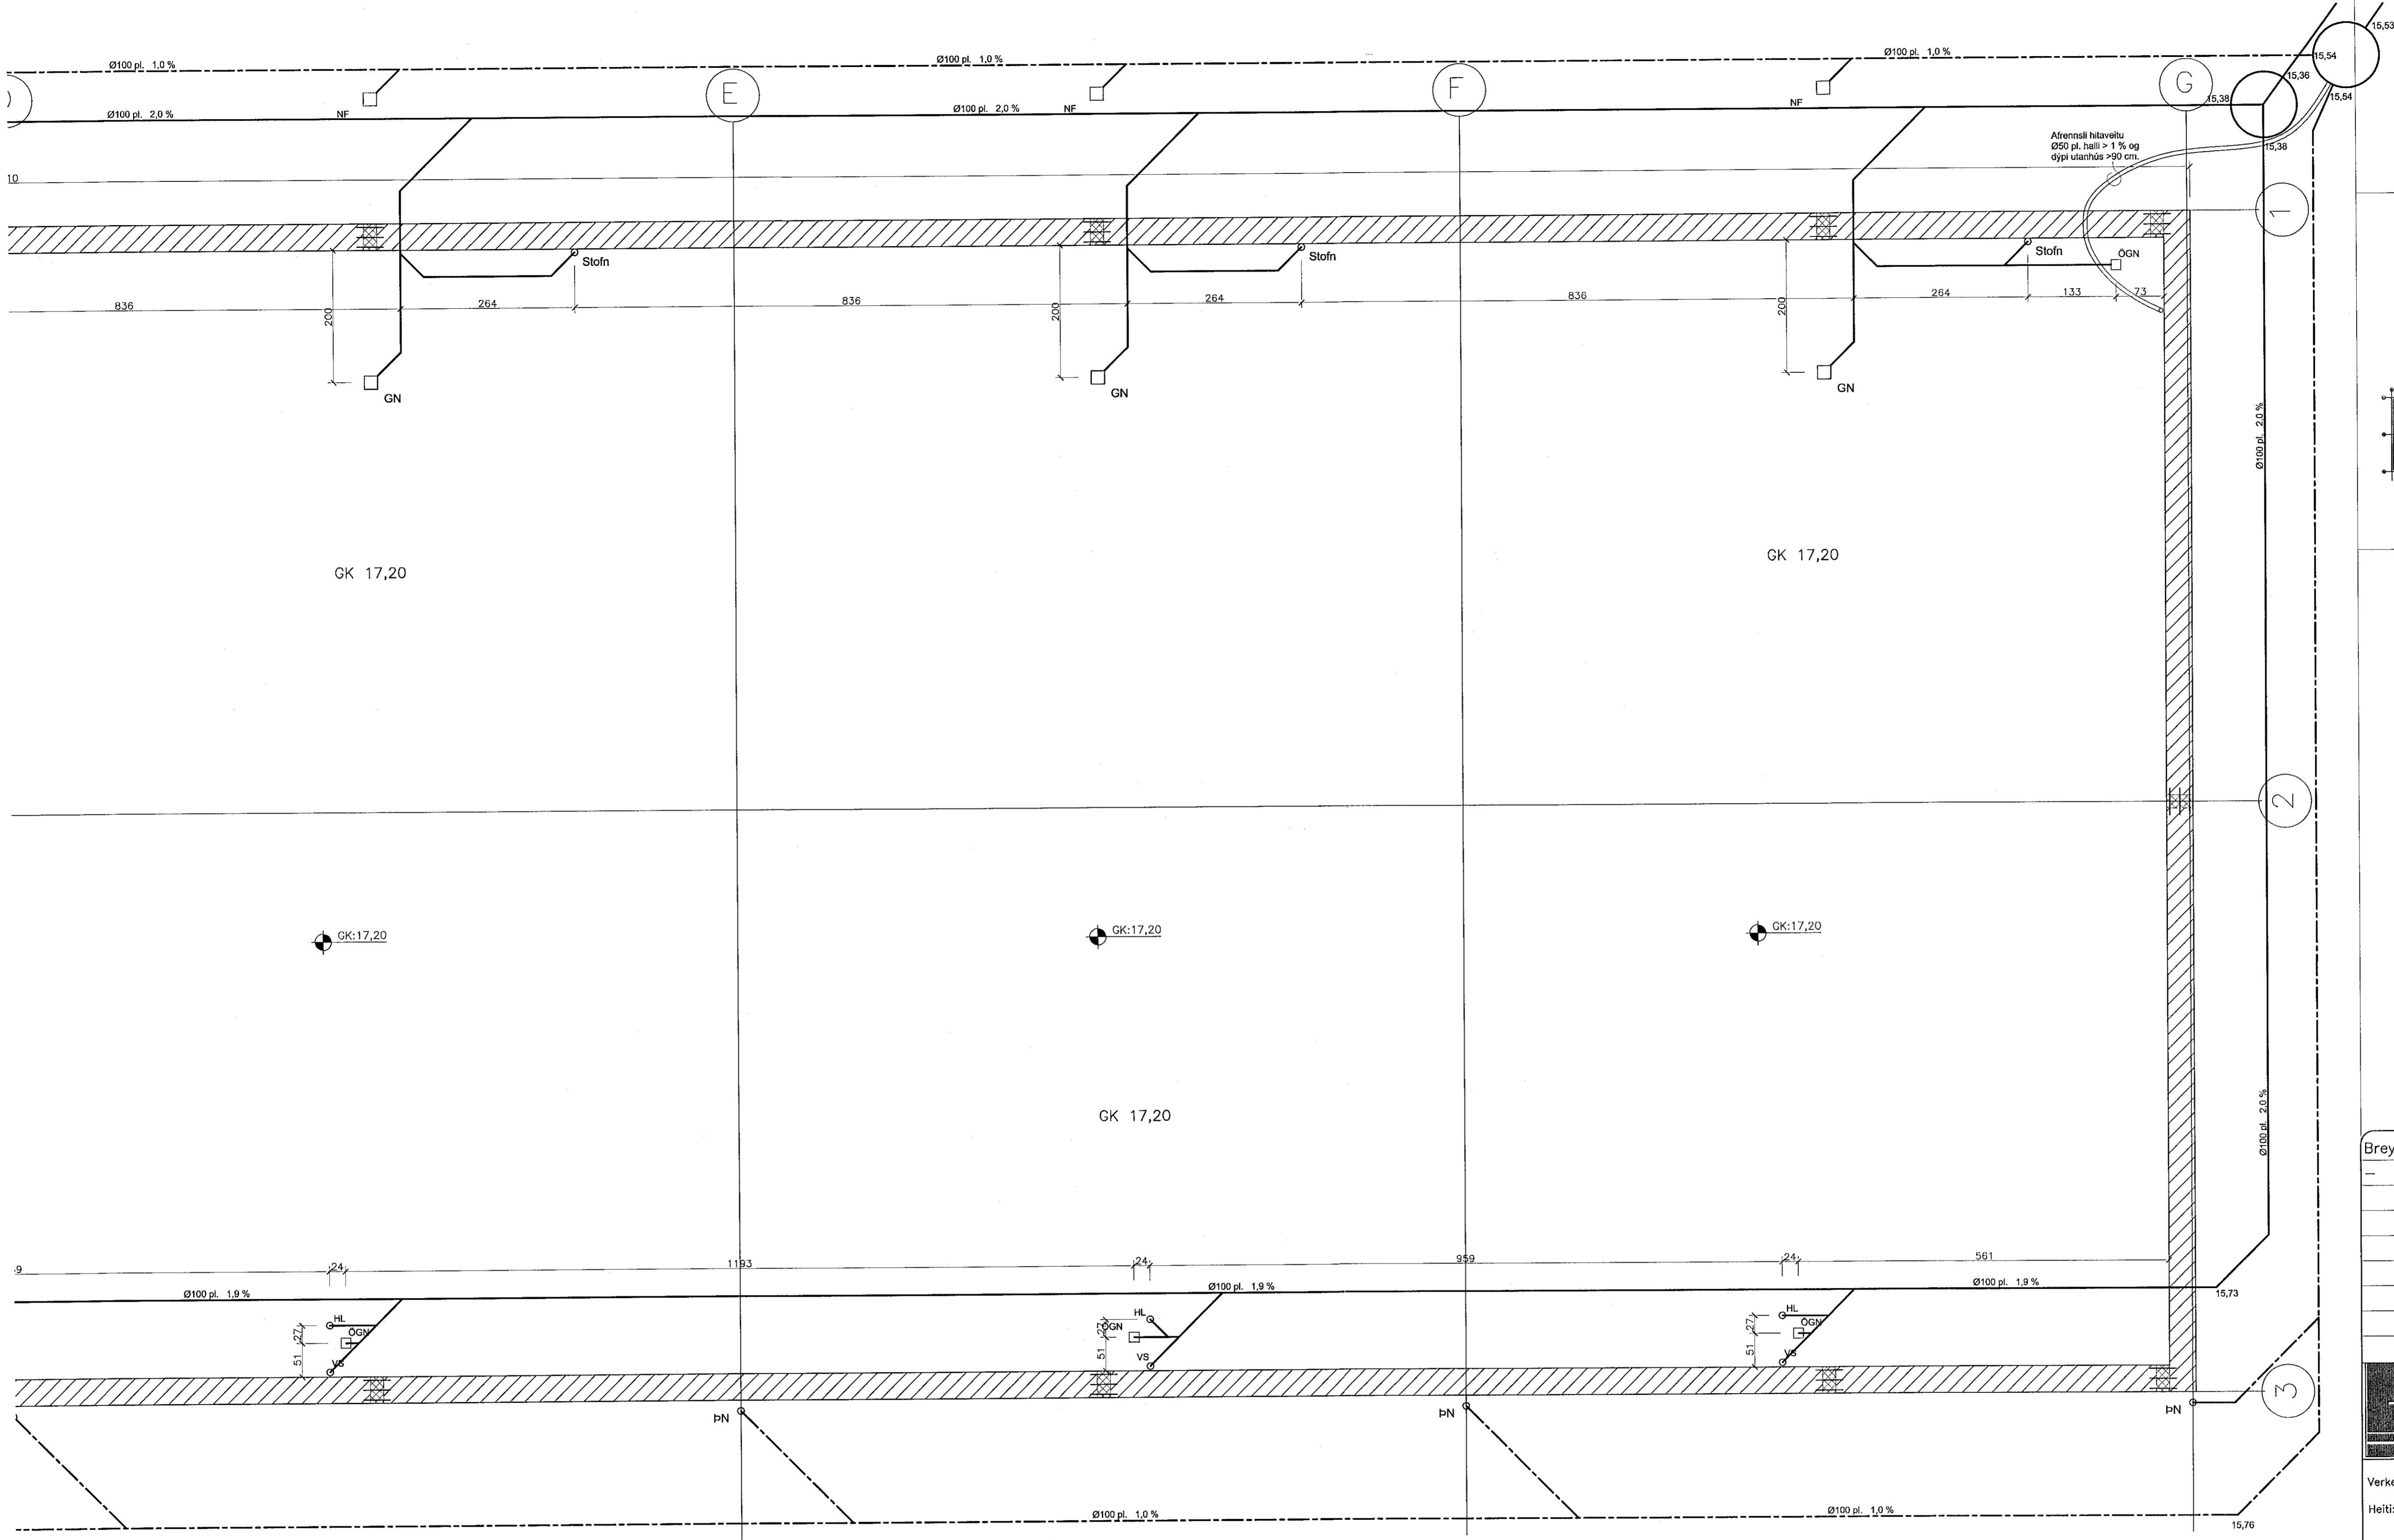

Samykkt þann  
15 JUL 2018  
Byggingarfulltrúinn í Hafnarfirði  
F.h. Sigurður Steinar Jónsson

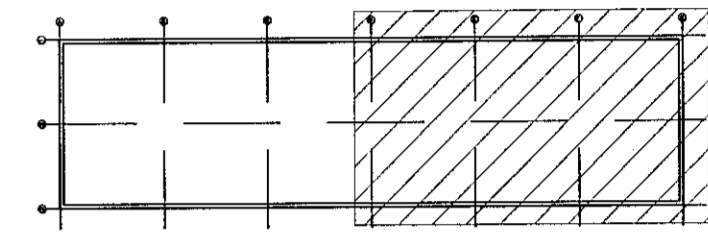

Lykilmynd

Breytingar:


**TÓV** TEIKNISTOFAN ÓDINSTORGI,  
VERKFRÆÐISTOFA ehf.  
Óðinsgötu 7  
101 Reykjavík  
Netfang: gusli@to.is  
Sími: 510 2210

Verkefni: Selhella 8, Hafnarfirði  
Heiti: Frárennsli: Grunnmynd sökla

fh. TÓV: VÍFILL ÓDDSSON kt. 101237-3629	VERKFRÆÐINGUR FVFI - FRV
GÓSTA WÍLLSSON H. 221163-5069	VERKFRÆÐINGUR FVFI
KRISTJÁN S. GUDMUNDSSON kt. 070254-5819	VERKFRÆÐINGUR FVFI

Aritun aðalhönnuðar  
*[Signature]*

M. 1:50  
R. G.V.  
T. G.V.  
Dags. Júlí 2018. Nr. 1738-2-3