


Veggjagrindur framhlíð m. 1:20


25\*150 mm borð fellt inni grínd að ofanverðu.  
Festast með 4 stk 75 mm galv. nöglum á hvefja stoð og í yfirstykki gríndarinnar.

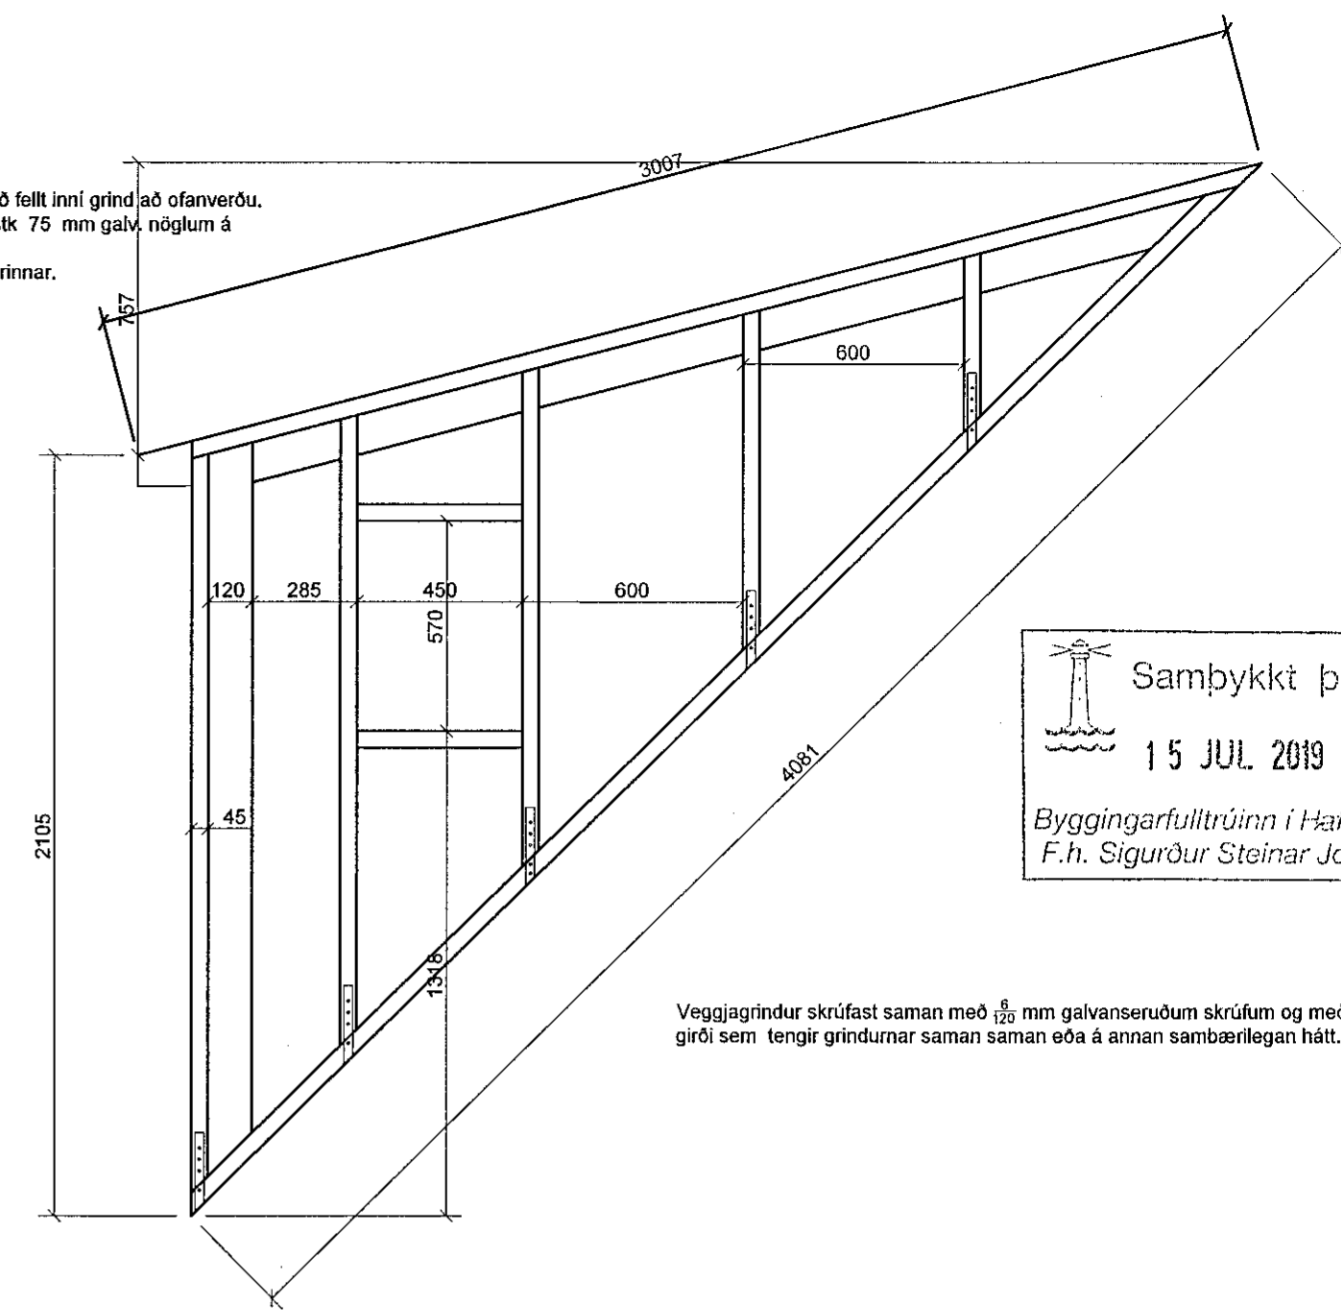

Veggjagrindur hliðar m. 1:50

Veggjagrindur skrufast saman með 120 mm galvaniseruðum skrufum og með 25 mm gríði sem tengir gríndurnar saman eða á annan sambærilegan hátt.

Samþykkt þann  
15 JUL 2019  
Byggingarfulltrúinn í Hafnarhöfði  
F.h. Sigurður Steinar Jónsson

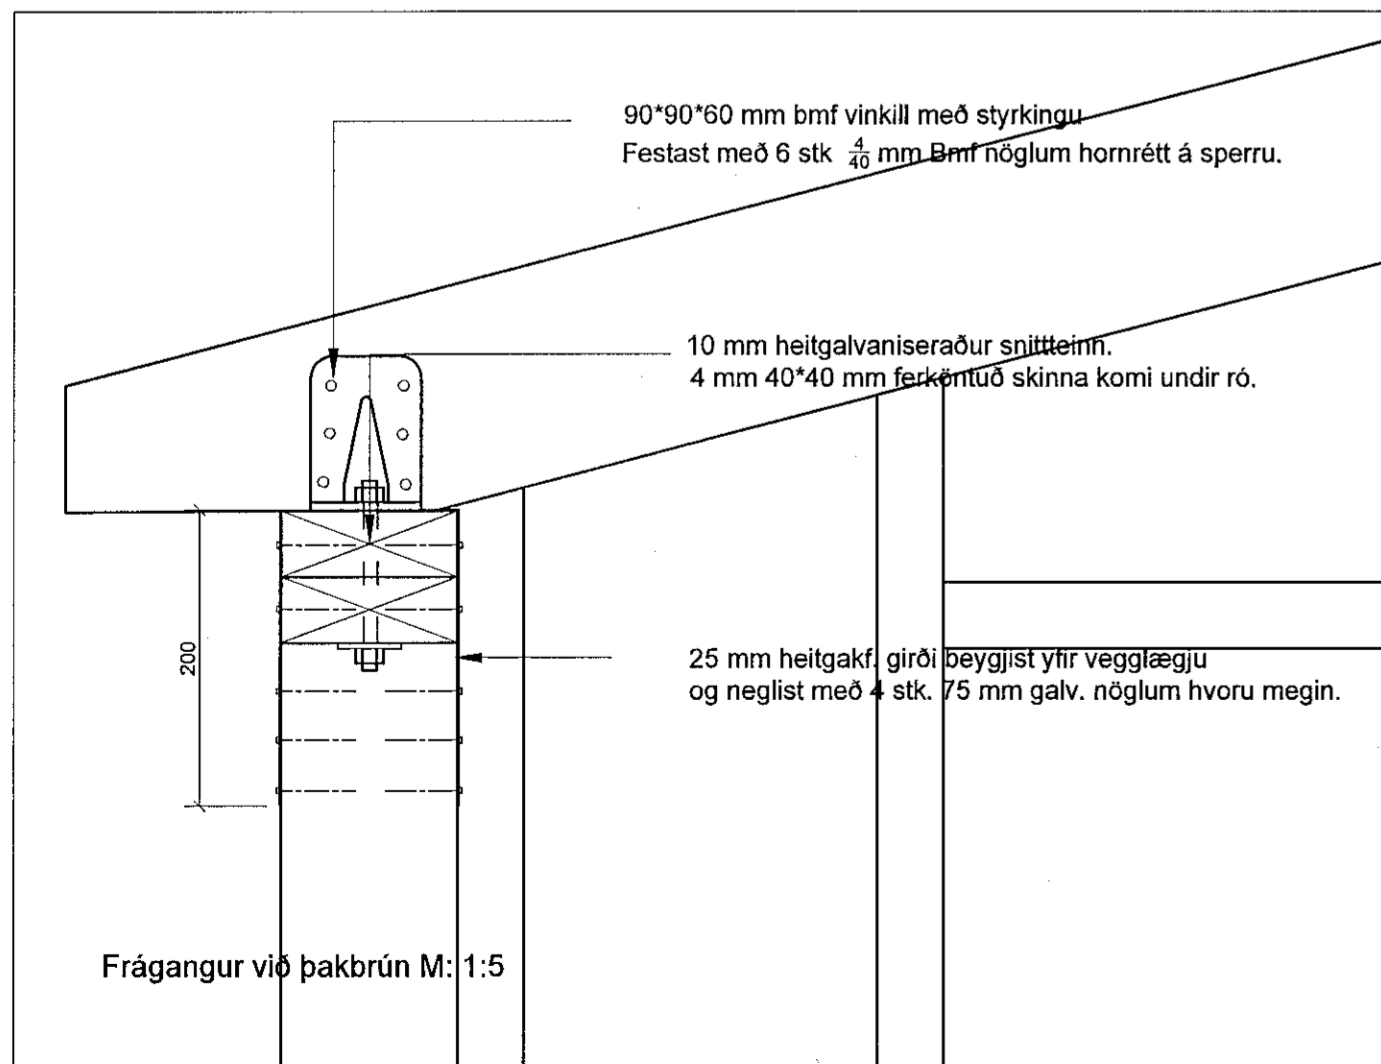


Frágangur við þakbrún M: 1:5

90\*90\*60 mm bmf vinkill með styrkingu.  
Festast með 6 stk 4/16 mm bmf nöglum hornrétt á sperru.

10 mm heitgalvaniseraður snitteinn.  
4 mm 40\*40 mm fermetuð skinna komi undir ró.

25 mm heitgálf. giról beygjast yfir vegglægju og neglist með 4 stk. 75 mm galv. nöglum hvoru megin.

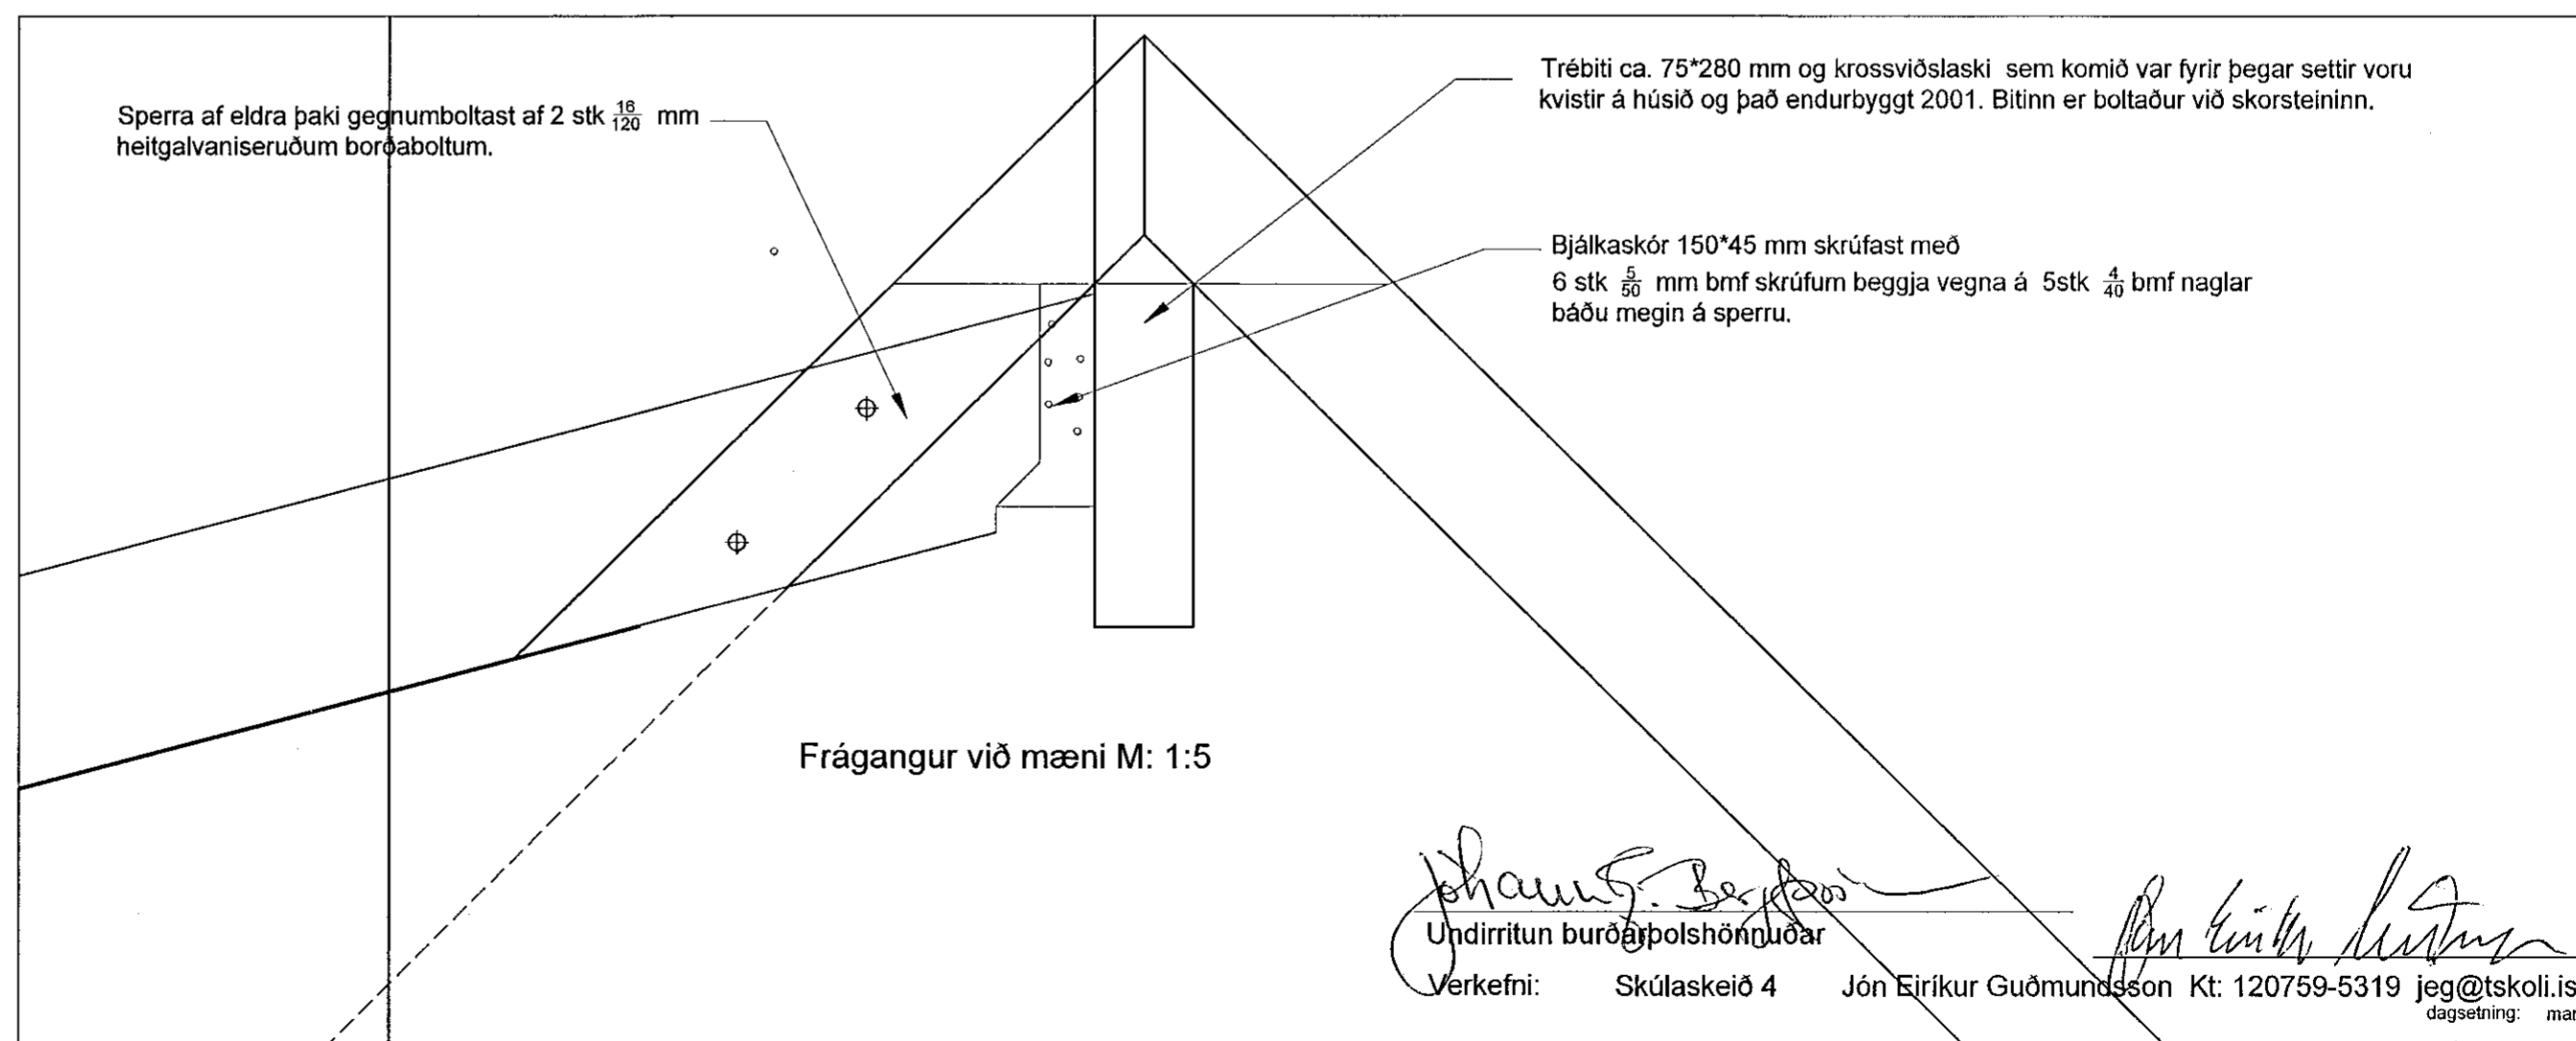

Frágangur við mæni M: 1:5

Sperra af eldra þaki gegnumboltast af 2 stk 18/120 mm heitgalvaniseruðum borðboltum.

Trébiti ca. 75\*280 mm og krossviðslaski sem komið var fyrir þegar settir voru kvistir á húsið og það endurbyggt 2001. Bitinn er boltaður við skorsteininn.

Bjálkaskór 150\*45 mm skrufast með 6 stk 5/16 mm bmf skrufum beggja vegna á 5stk 4/16 bmf naglar báðu megin á sperru.

*Jón Eiríkur Guðmundsson*  
Undirritun burðarþolshönduðar

Verkefni: Skúlaskeið 4 Jón Eiríkur Guðmundsson Kt: 120759-5319 jeg@tskoli.is

dagsetning: mars 2019

Skýringartexti : Grindarteikning og burðarþol

hannað / teiknað: Jón Eiríkur Guðmundsson byggingafræðingur  
yfirfarið / samþykkt: JEG  
mælikvarði: 1:20 / 1:5

B 03  
teikning breyting

Öll mál og útfærslur athugist athugist og aðlagist á byggingastað.