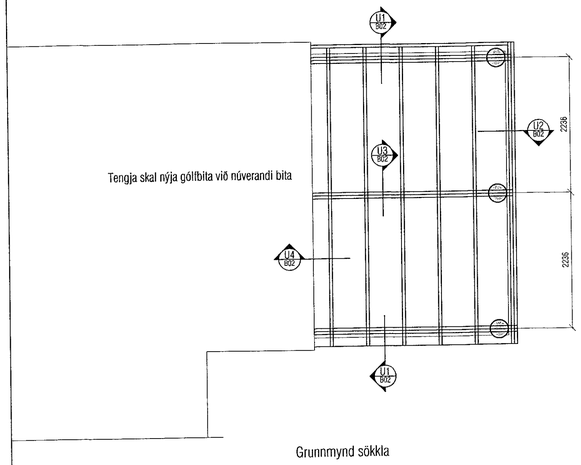

Grunnmynd sökkla

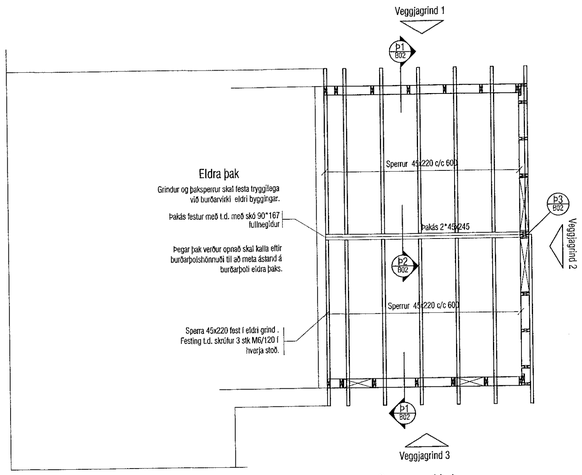

Grunnmynd þak

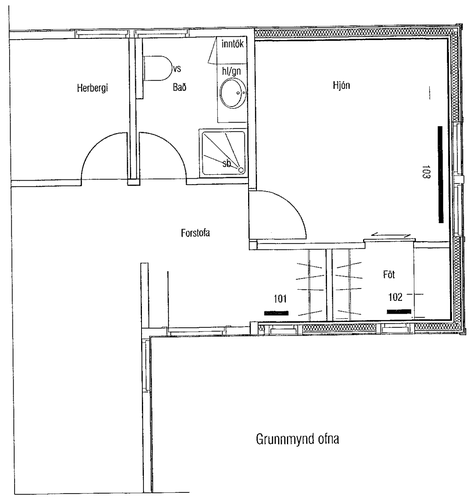

Grunnmynd ofna

Samþykkt þann
15 JUL 2019
Byggingarfulltrúinn Hafnarfirði
F.h. Sigurður Steinar Jónsson

ATH!
Velja skal rafmagnsþilofnar sem uppfylla varmaþörf.

OFNATAFLA ΔT= 40° C

1. HÆÐ	Nr. Ofns	Útreiknuð varmaþörf [W]	Stærð á ofni H x L (mm)		Valinn ofn Afköst [W]	Lokar	Athugasemd
Forstofa	101	642 W	500	400C	486 W	B	
Hjón/föt	102	1.379 W	600	1600B	1.652 W	F	
	103		500	400A	252 W	F	
Varmaþörf alls:	**2.021 W**		**Valið alls:**	**2.390 W**			

Útveggir.

Grindarefni er 45x145 c/c 600, styrkleikaflokkur C18 (T1).
Fótstykki er fest við sökkul með innsteyptum snitttein 12mm c/c 800 L=330 eða múrbolta UPAT EXA M12x 160 c/c 600. Tjörupappi er lagður á milli timburs og steins.
Stoðir festast á fótstykki með 2 stk. BMF90 vinklum, negling ks.4,0/40 6+6 stk. eða girði 20x1,5 L=700 sem gengur undir fótreim og upp á stoð, neglist með ks4,0/50 4 stk. hvoru megin.
Yfirstykki skrúfast í stoðir og bita með 3 stk. 5x120 skrúfum c/c 600.
Bitar 45xh. felldir inn í stoðir , festir við stoðir með 3 stk. 5,0x120 skrúfum.
Yfir og undirstykki opa festast við stoðir með BMF90 vinkli, neglist með ks 4,0x40 4+4.
Tvöfaldar stoðir neglast vandlega saman með 3" hg saum eða skrúfum 5x70 c/c 500.
Vinklar í hornum skrúfast saman með 5x120 skrúfum c/c 500.
Grindur skrúfast saman á hornum með 2 stk. 6x90 skrúfum c/c 300
Grindurnar eru stífaðar með 9 mm krossviði sem neglast í lím, negling 2½" galv. saum c/c 150.
Niðurdeilingu á krossviði skal vera þannig háttað að lárétt samskeyti séu ekki nær fót- eða yfirstykki en 1000 mm.
REI60 grindur stífaðar með gatabandi 40x2,0

1:20 U1 B02

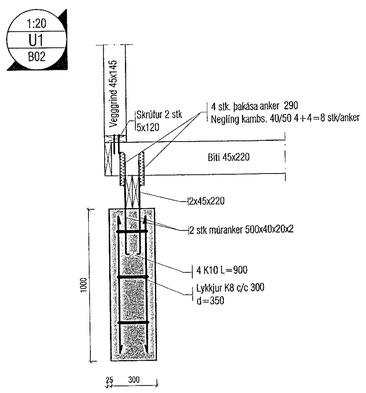

1:20 U2 B02

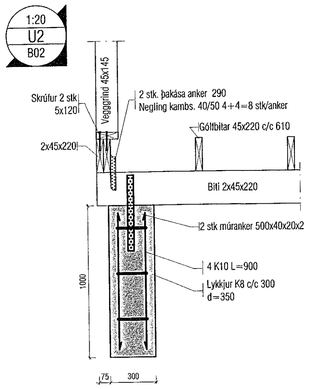

1:20 U3 B02

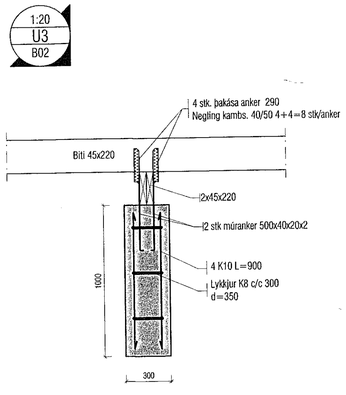

1:20 U4 B02

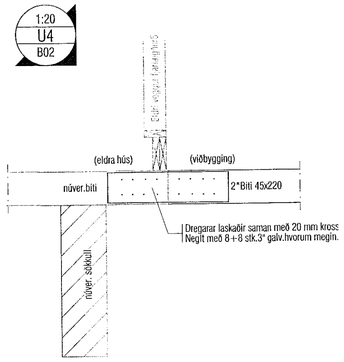

1:10 Þ2 B-02

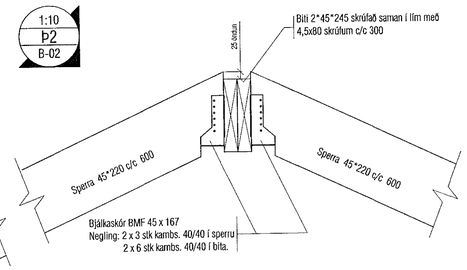

1:10 Þ1 B-02

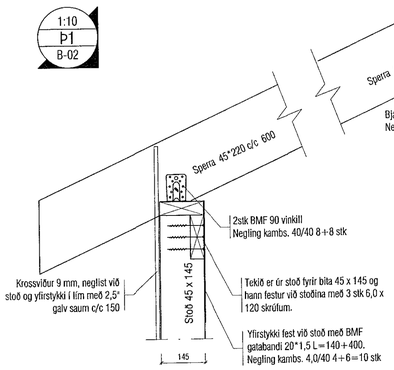

1:10 Þ3 B-02

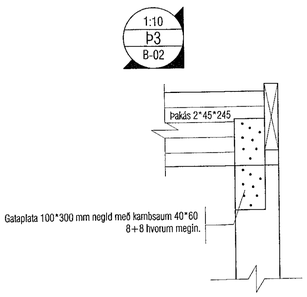

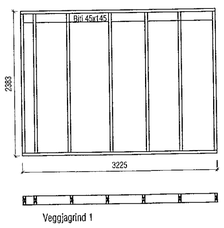

Veggjagrind 1

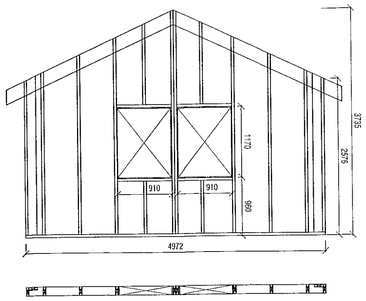

Veggjagrind 2

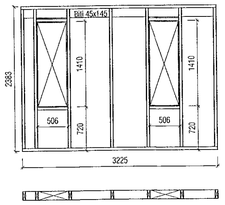

Veggjagrind 3

SKÝRINGAR:
NAUÐSYNLEGT ER AÐ SANNREYNA MÁL Á VERKSTAÐ, ÁÐUR EN AÐ SMÍÐI HEFST, ÞAR SEM AÐ UM VIÐBYGGINGU VIÐ ELDRA HÚS ER AÐ RÆÐA.

VEKTOR - hönnun og ráðgjöf - Síðumúla 3, 108 Rvk, s: 554-6650 / 897-5363	Sigurður Hafsteinsson byggingatæknifræðingur Kt. 030859-7749 email: sigurdur@vektor.is	SLÉTTUHLÍÐ B6, HAFNARFIRÐI	
Teikn. nr. B02	Br.	SUMARHÚS-VIÐBYGGING BURÐUR OG LAGNIR	
Samþykkt	Dags.	Hannað SH	Teiknað MA
Dagsetning 15.05.2018	Verk nr.	Mælikvarði 1:50/20	Teikn. nr. B02