

Samþykkt þann
08 AUG 2019
Byggingarfulltrúinn í Hafnarfirði
F.h. Sigurður Steinar Jónsson

Hönnuður:
Bjarni Ingi Björnsson

Yfirfarir:
Bjarni Ingi Björnsson

Samþykkt: Bjarni Ingi Björnsson kt: 100973-3329

Bjarni Ingi Björnsson

Breytingar:
A 1 útgáfa
-
-
-
-

Raflagnir
Víkurskarð 8
221 Hafnarfirði

Einlínnumynd

Mkv: -





Bjarni Ingi Björnsson


Raflagnahönnuður / Raflagnisráðgjafi / Löggiltur rafverktaki
kt: 100973-3329 • Gsm / mobile: +(354) 617 4800
Stekjarholti 14, 300 Akranes
www.rafpro.is
bjarni.ingi@rafpro.is

Verknúmer: V19-036
Útg. Dags: 08.07.2019

Blaðsíða: 2
Breytinganúmer: A

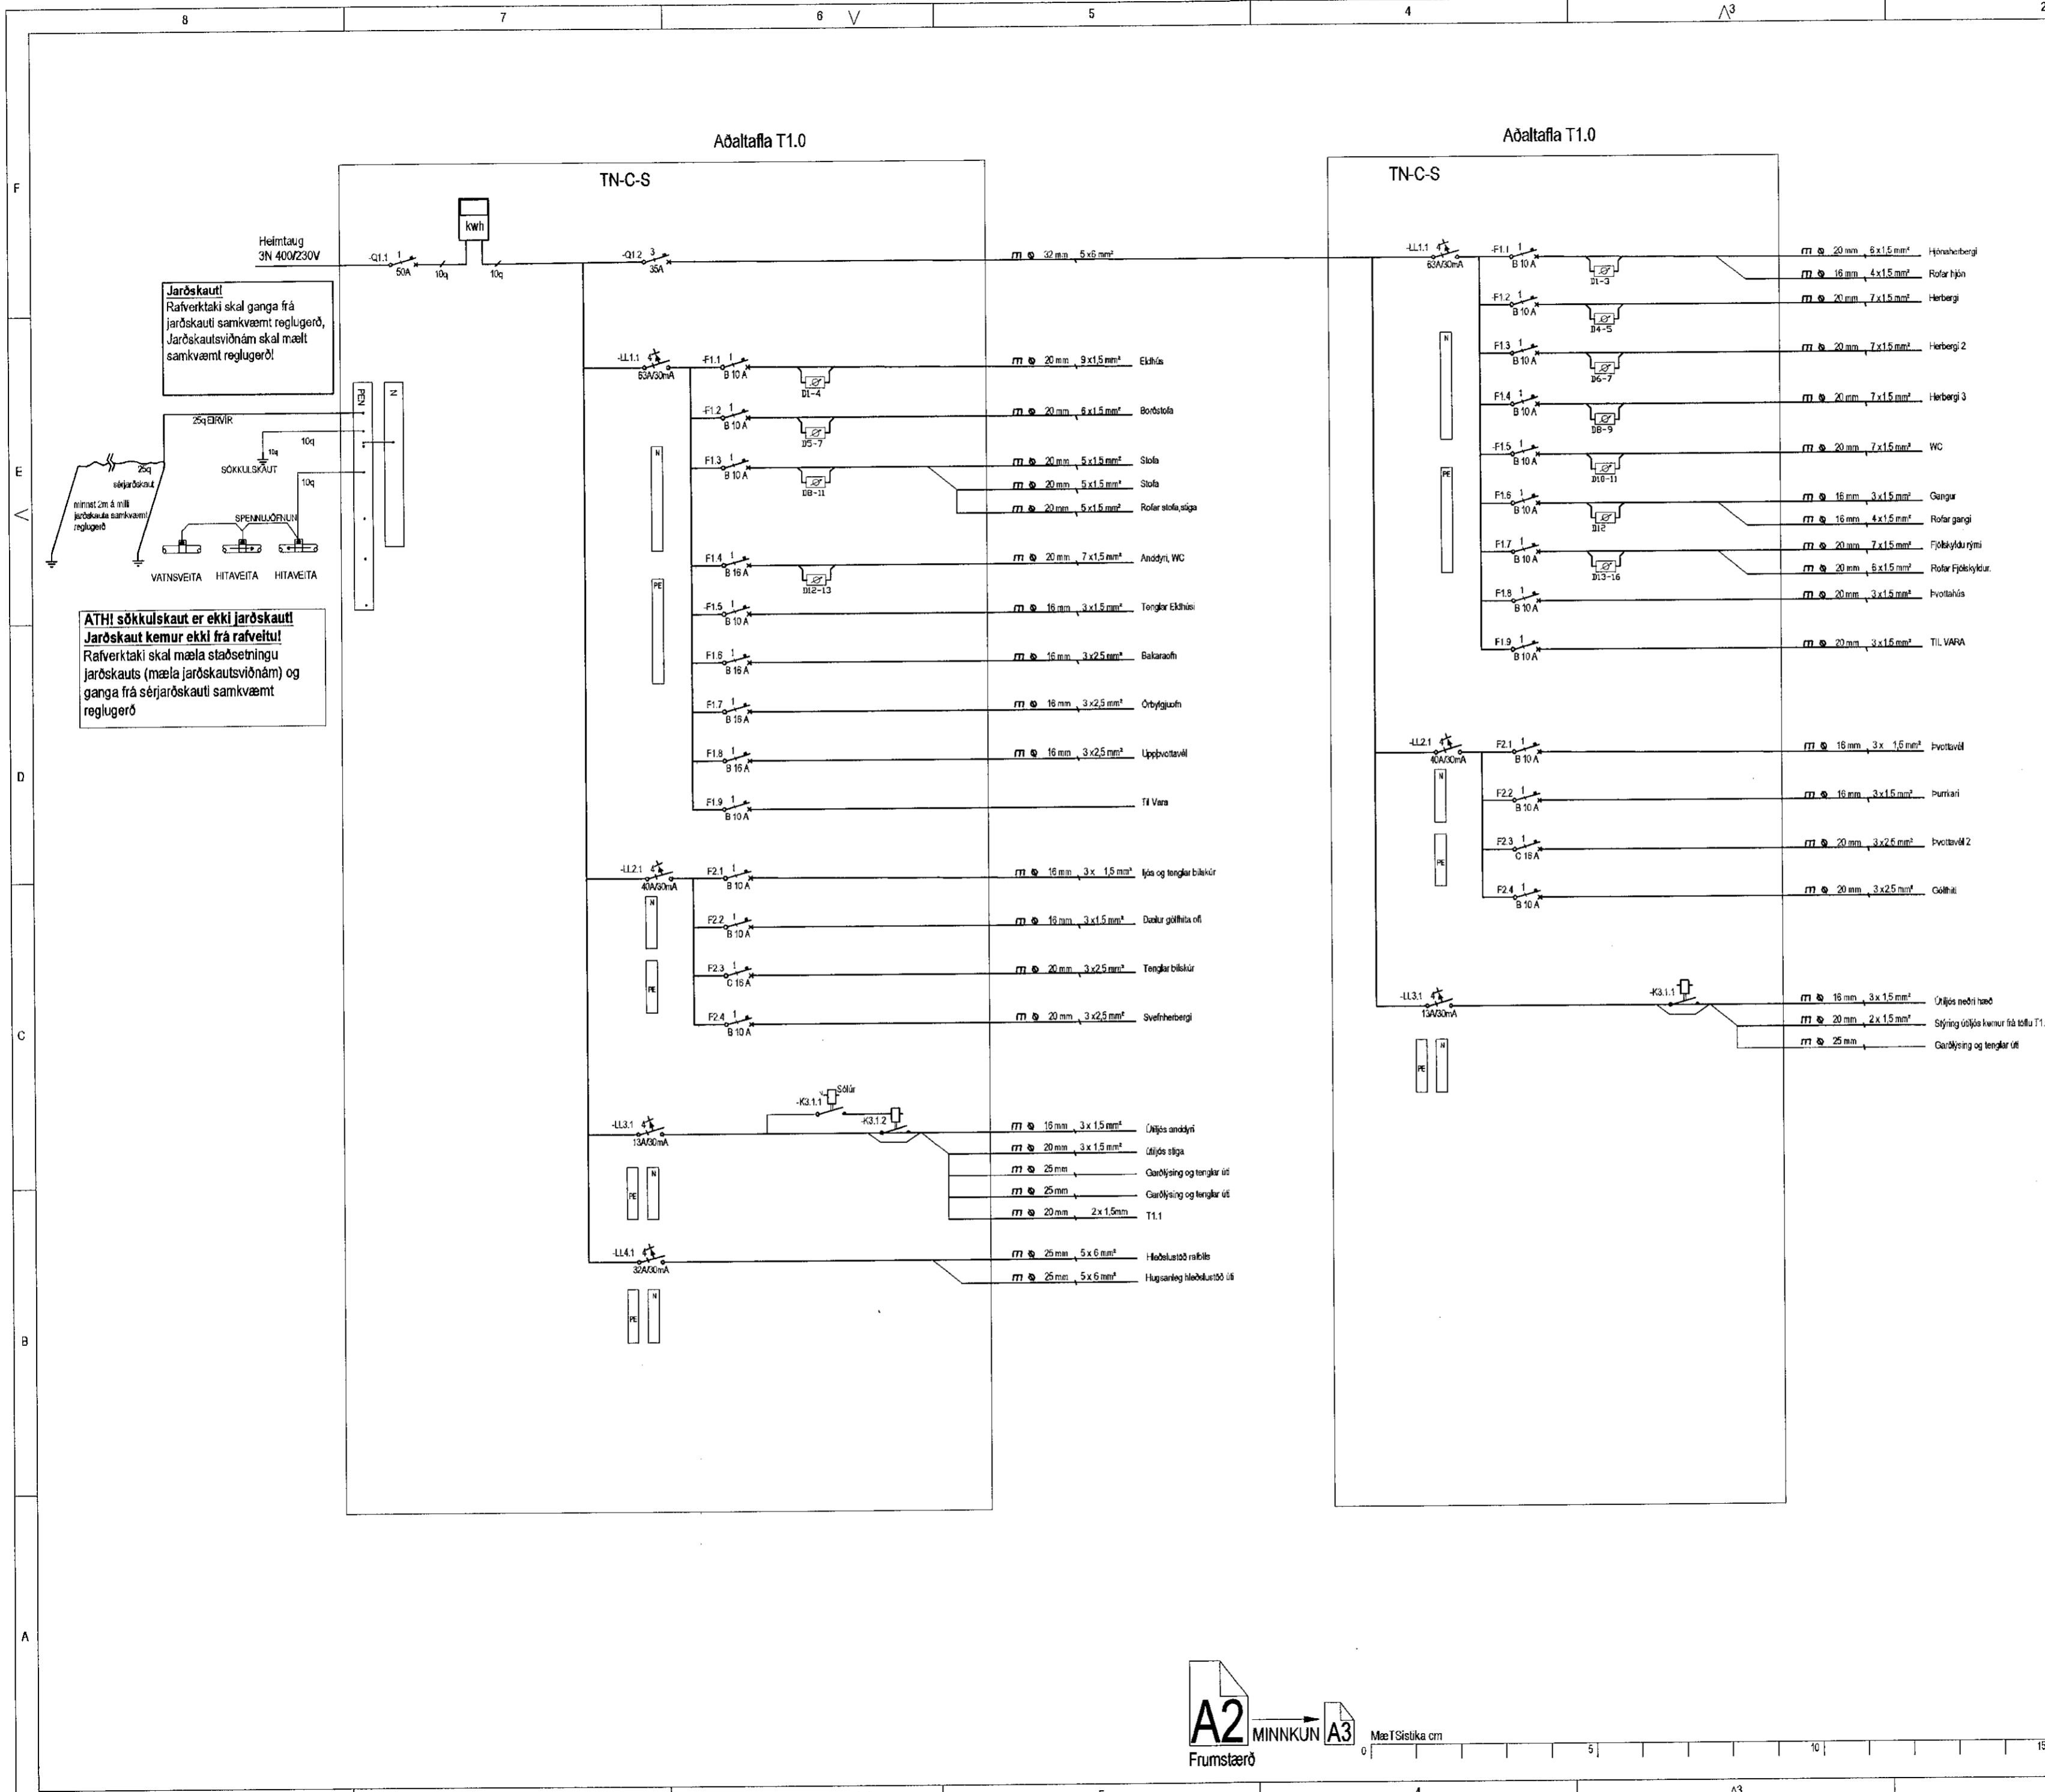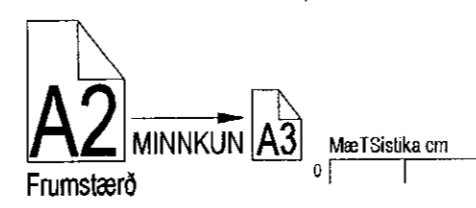

Jarðskaut!
Rafverktaki skal ganga frá jarðskauti samkvæmt reglugerð, Jarðskautsviðnám skal mælt samkvæmt reglugerð!

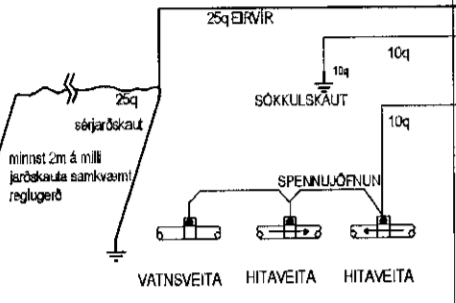

ATH! sökkulskaut er ekki jarðskaut!
Jarðskaut kemur ekki frá rafveitu!
Rafverktaki skal mæla staðsetningu jarðskauts (mæla jarðskautsviðnám) og ganga frá sérjarðskauti samkvæmt reglugerð