

Samþykkt þann
08 AUG 2019
Byggingarfulltrúinn í Hafnarfirði
F.h. Sigurður Steinar Jónsson

Hönnuður:
Bjarni Ingi Björnsson
Yfirfarið:
BIB
Samþykkt: Bjarni Ingi Björnsson kt: 100973-3329

Bjarni Ingi Björnsson
Ann Gvi

Breytingar:
A 1 útgáfa
-
-
-
-

Raflagnir
Víkurskard 8
221 Hafnarfirði

Sökkulskaut og afstöðumynd
1 hæð
Mkv: 1:50 & 1/500




Bjarni Ingi Björnsson

Raflagnahönnuður / Rafiðnráðgjafi / Löggiltur rafverktaki
kt: 100973-3329 • Gsm / mobile: +(354) 617 4800
Stekjarholti 14, 300 Akranes
www.rafro.is
bjarni.ingi@rafro.is

Verknúmer: V19-036
Útg. Dags: 08.07.2019
Blaðsíða: 3
Breytinganúmer: A

VERKLÝSING:
SÖKKULSKAUT:
VERKATAKI SKAL TENGJA SAMAN TVÖ NEDSTU JÄRNIN Í SÖKKLINUM, ÞANNIG AÐ LEIÐANDI SAMBAND FÁIST. JÄRNIN SKULU TENGD SAMAN MED VÍRLÁSUM, MIÐAÐ ER VIÐ AÐ TVEIR VÍRLÁSAR SÉU Á HVERRI SAMTENGINGU. TAKA SKAL STEPUJÄRN UPP UR SÖKKLINUM, SEM SÍÐAN SKAL FRAMTSENGJAST MED 10mm² VÍR OG SKAL TENGJAST PEN SKINNU Í TÖFLU.
LAGNING SÖKKULSKAUTS ER Á AÐBYRGÐ RAFVERKTAKA, EN FRAMKVÆMDIN GETUR VERIÐ Í HÖNDUM BYGGINGAVERKTAKANS.

- SKÝRINGAR:
- ① TENGJA SKAL TVÖ NEDSTU JÄRNIN Í SÖKKLINUM SAMAN MED VÍRAKLEMMU.
 - ② TAKA SKAL STEPUJÄRNSTEIN UPP UR PLÖTU Í TENGIBOX Á VEGG.

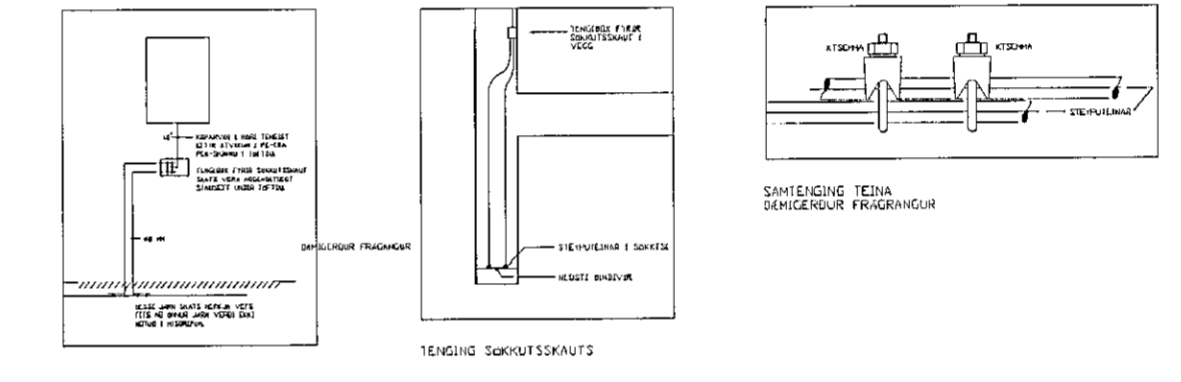

ATH. Tenging við sökkulskaut er í bitskúr í 30 cm hæð frá fullfrágengnu góTSfi

