FRÁGANGUR VIÐ ÞAKKANT
KENNISNIÐ 1:10

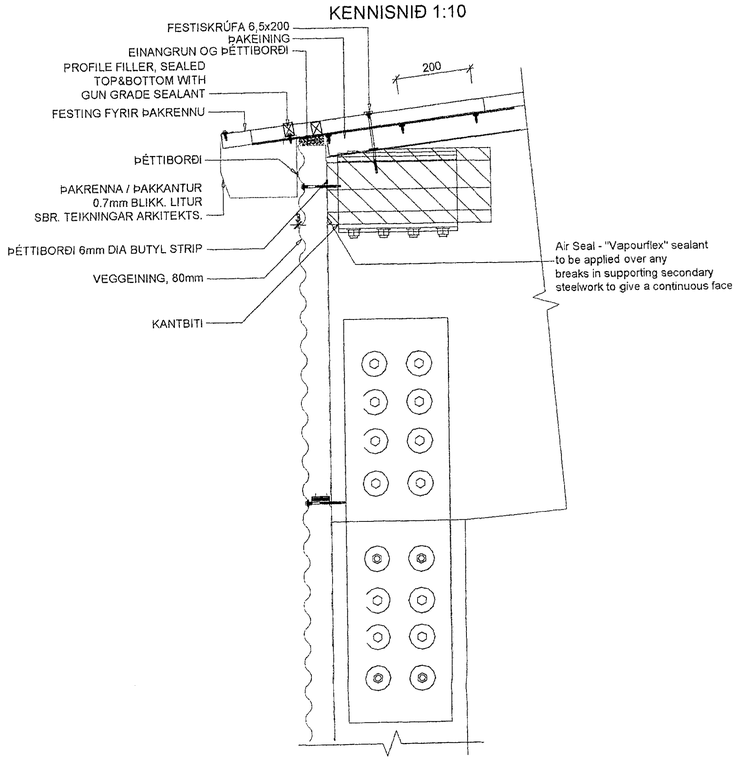

SAMSETNING ÞAKEININGA
KENNISNIÐ 1:10

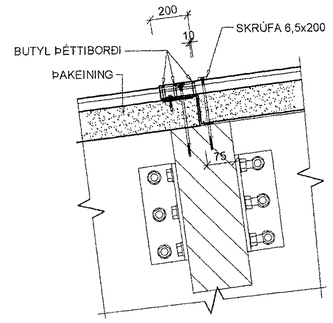

FRÁGANGUR VIÐ ÞAKMÆNI
KENNISNIÐ 1:10

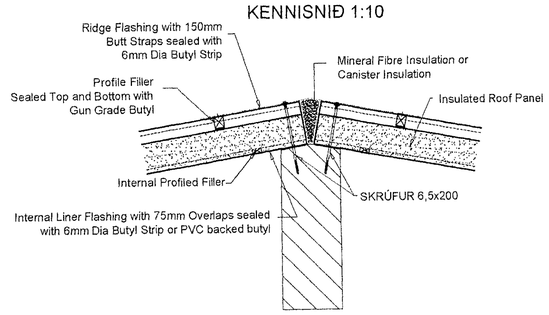

Samþykkt þann
24 JUL 2019
Byggingarfulltrúinn í Hafnarfirði
F.h. Sigurður Steinar Jóhannsson

FRÁGANGUR VIÐ GLUGGA
KENNISNIÐ 1:10

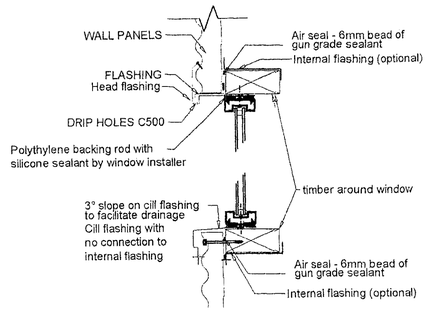

FRÁGANGUR VIÐ GAFL
KENNISNIÐ 1:10

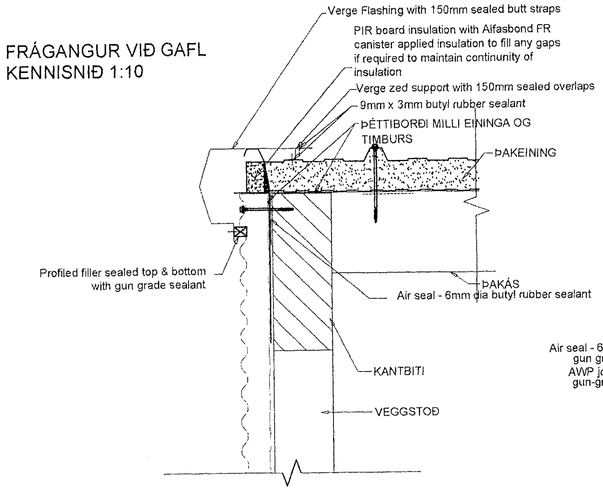

FRÁGANGUR VIÐ GLUGGA
KENNISNIÐ 1:10

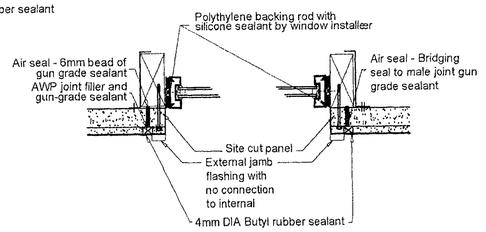

FRÁGANGUR VIÐ GÓLF
KENNISNIÐ 1:10

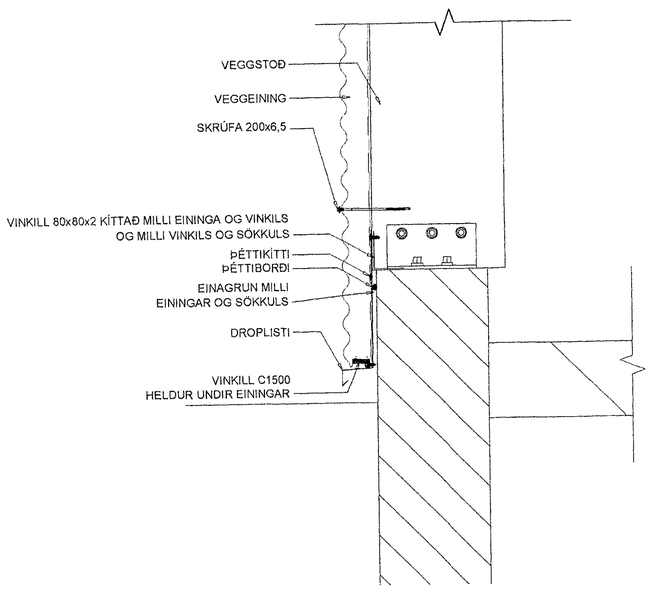

SAMSETNING VEGGEININGA
FESTING VEGGEININGA
KENNISNIÐ 1:10

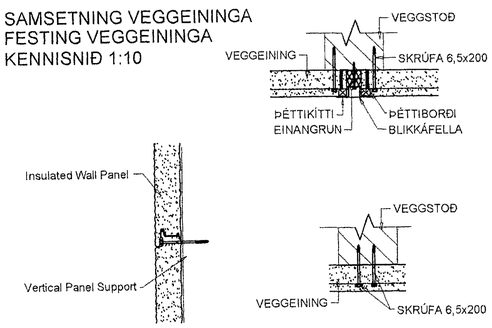

FRÁGANGUR VIÐ ÞAKGLUGGA
KENNISNIÐ 1:10

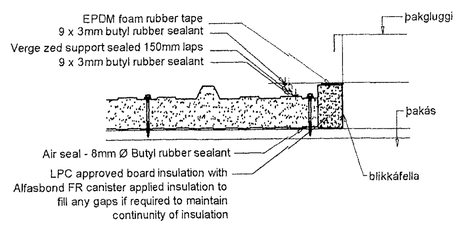

BREYTINGAR

NR.	DAGS.	BREYTING	SÞ.

K.J. HÖNNUN EHF 091162-3509
TEL: 554-3232
TEL: 899-3234
E-MAIL kjhonnun@visir.is

HÖNNUN - SKIPULAG - RÁÐGJÖF
KJARTAN RAFNSSON FILIÐSA 270365-3539
JÓN M. HALLDÓRSSON BYGGINGAFR. 091162-3509

SAMÞYKKT
VERK
ÍSHELLA 1
HAFNARFIRÐI

TEIKNING
DEILI

KVARÐI
1:10

DAGS.
01.05.2019

TEIKNAÐ AF
KR. JMH

TEIKNING NR.
13-15