


Samþykkt þann
 24 JUL 2019
 Byggingarfulltrúinn í Hafnarfirði
 F.h. Sigurður Steinar Jónsson

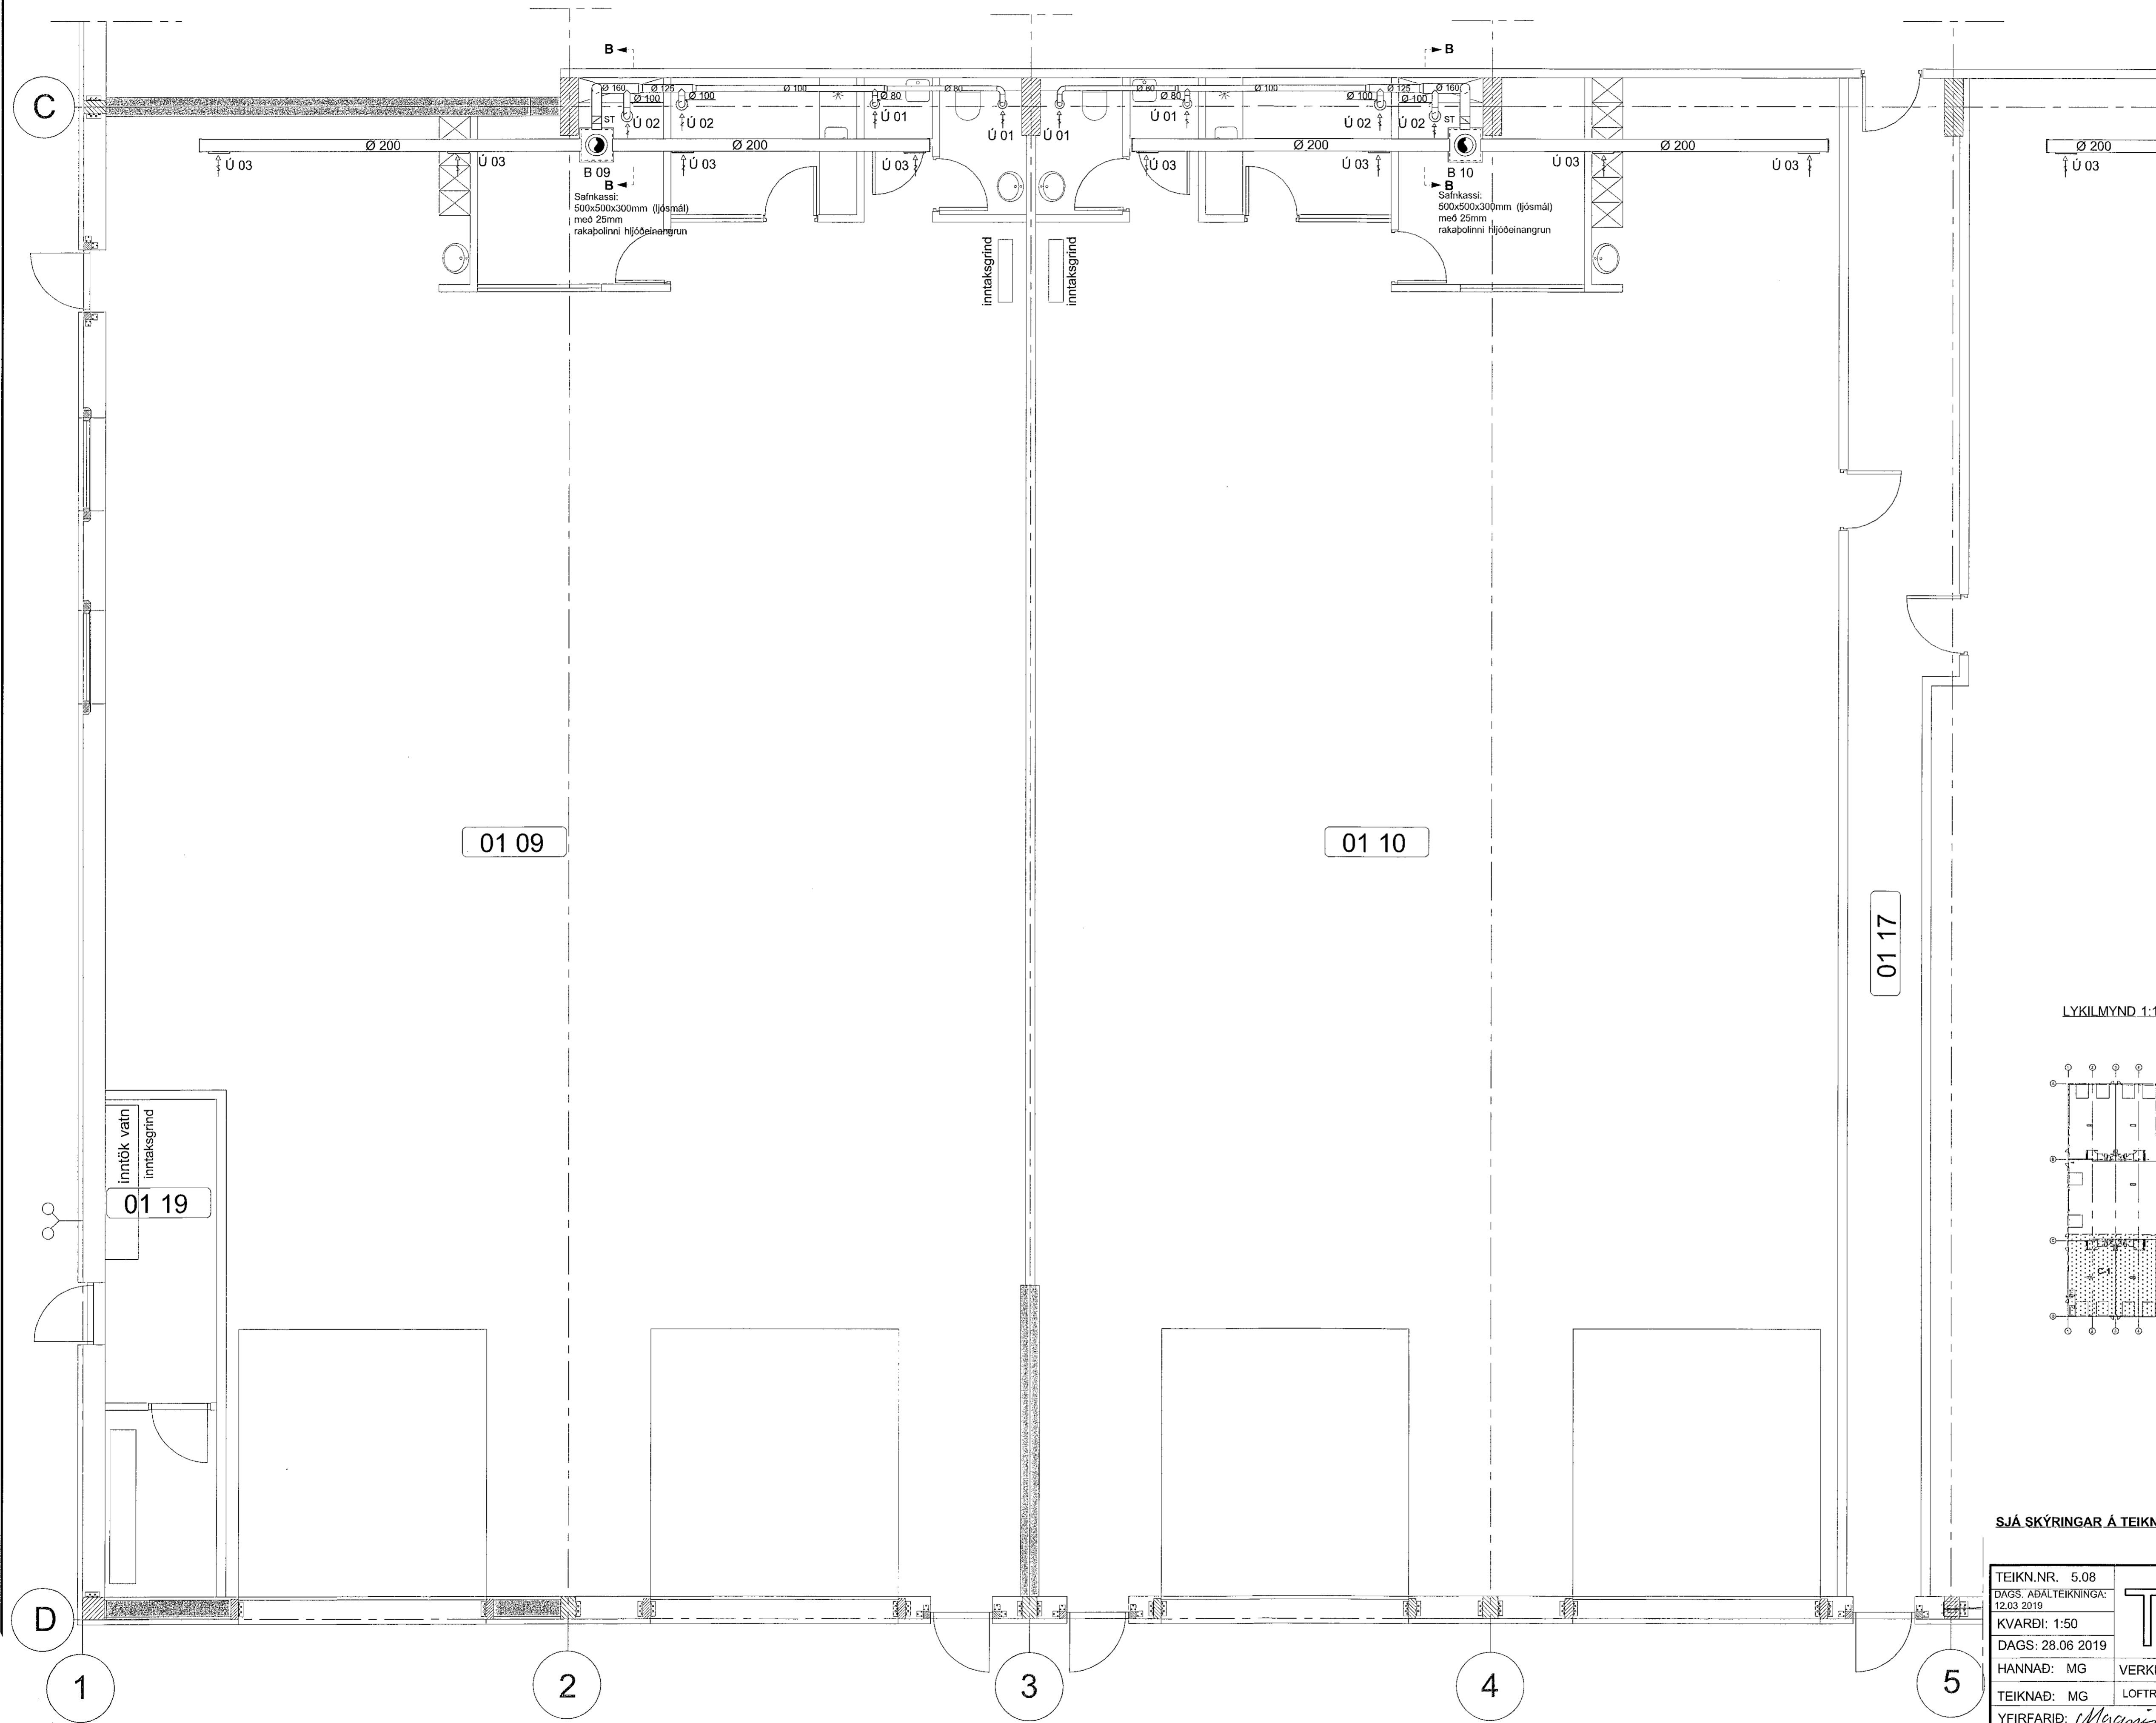

SJÁ TEIKN. 5.09


01 09

01 10

01 17

01 19

LYKILMYND 1:1000

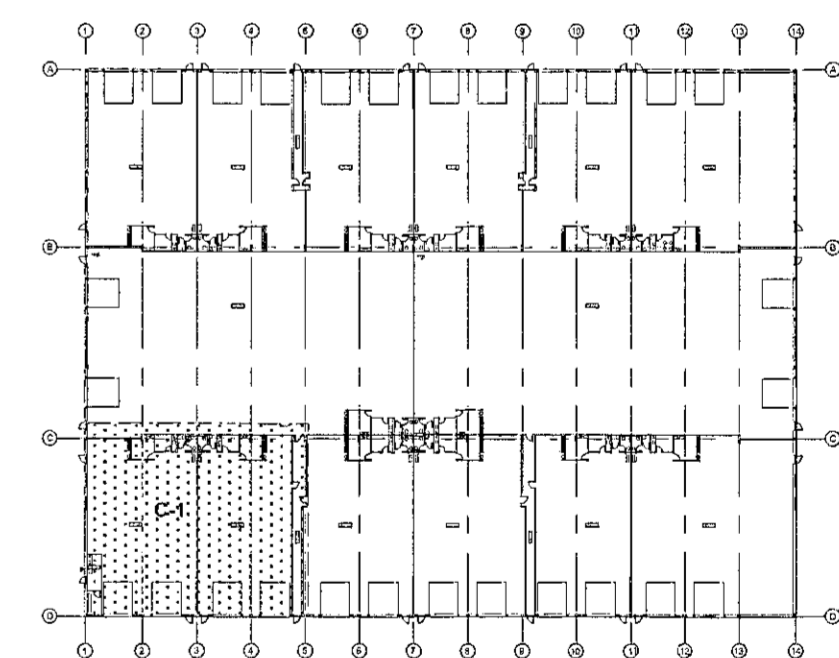

SJÁ SKÝRINGAR Á TEIKNINGU NR. 5.00

TEIKN.NR. 5.08	Tæknivangur ehf. KT.450586-1889 Kirkjubétt 26, 113 Reykjavík Sími: 594 22 44, Netf. tv@vortex.is
DAGS. ÁBÁLTEIKNINGA: 12.03 2019	
KVARDI: 1:50	
DAGS: 28.06 2019	
HANNAD: MG	VERKEFNI: ÍSHELLA 1 Í HAFNARFIRÐI
TEIKNAD: MG	LOFTRÆSTING: GRUNNMYND AF LOFTRÆSTILOGNUM, HLUÐI C-1
YFIRFARID: <i>Magnús Gylfason</i> Magnús Gylfason s.20125-1195	<i>Þorvaldur</i> Undirskrift Aðalhönnuðar s.021162-3228