



Samþykkt þann
 24 JUL 2019
 Byggingarfulltrúinn í Hafnarfirði
 F.h. Sigurður Steinar Jónsson

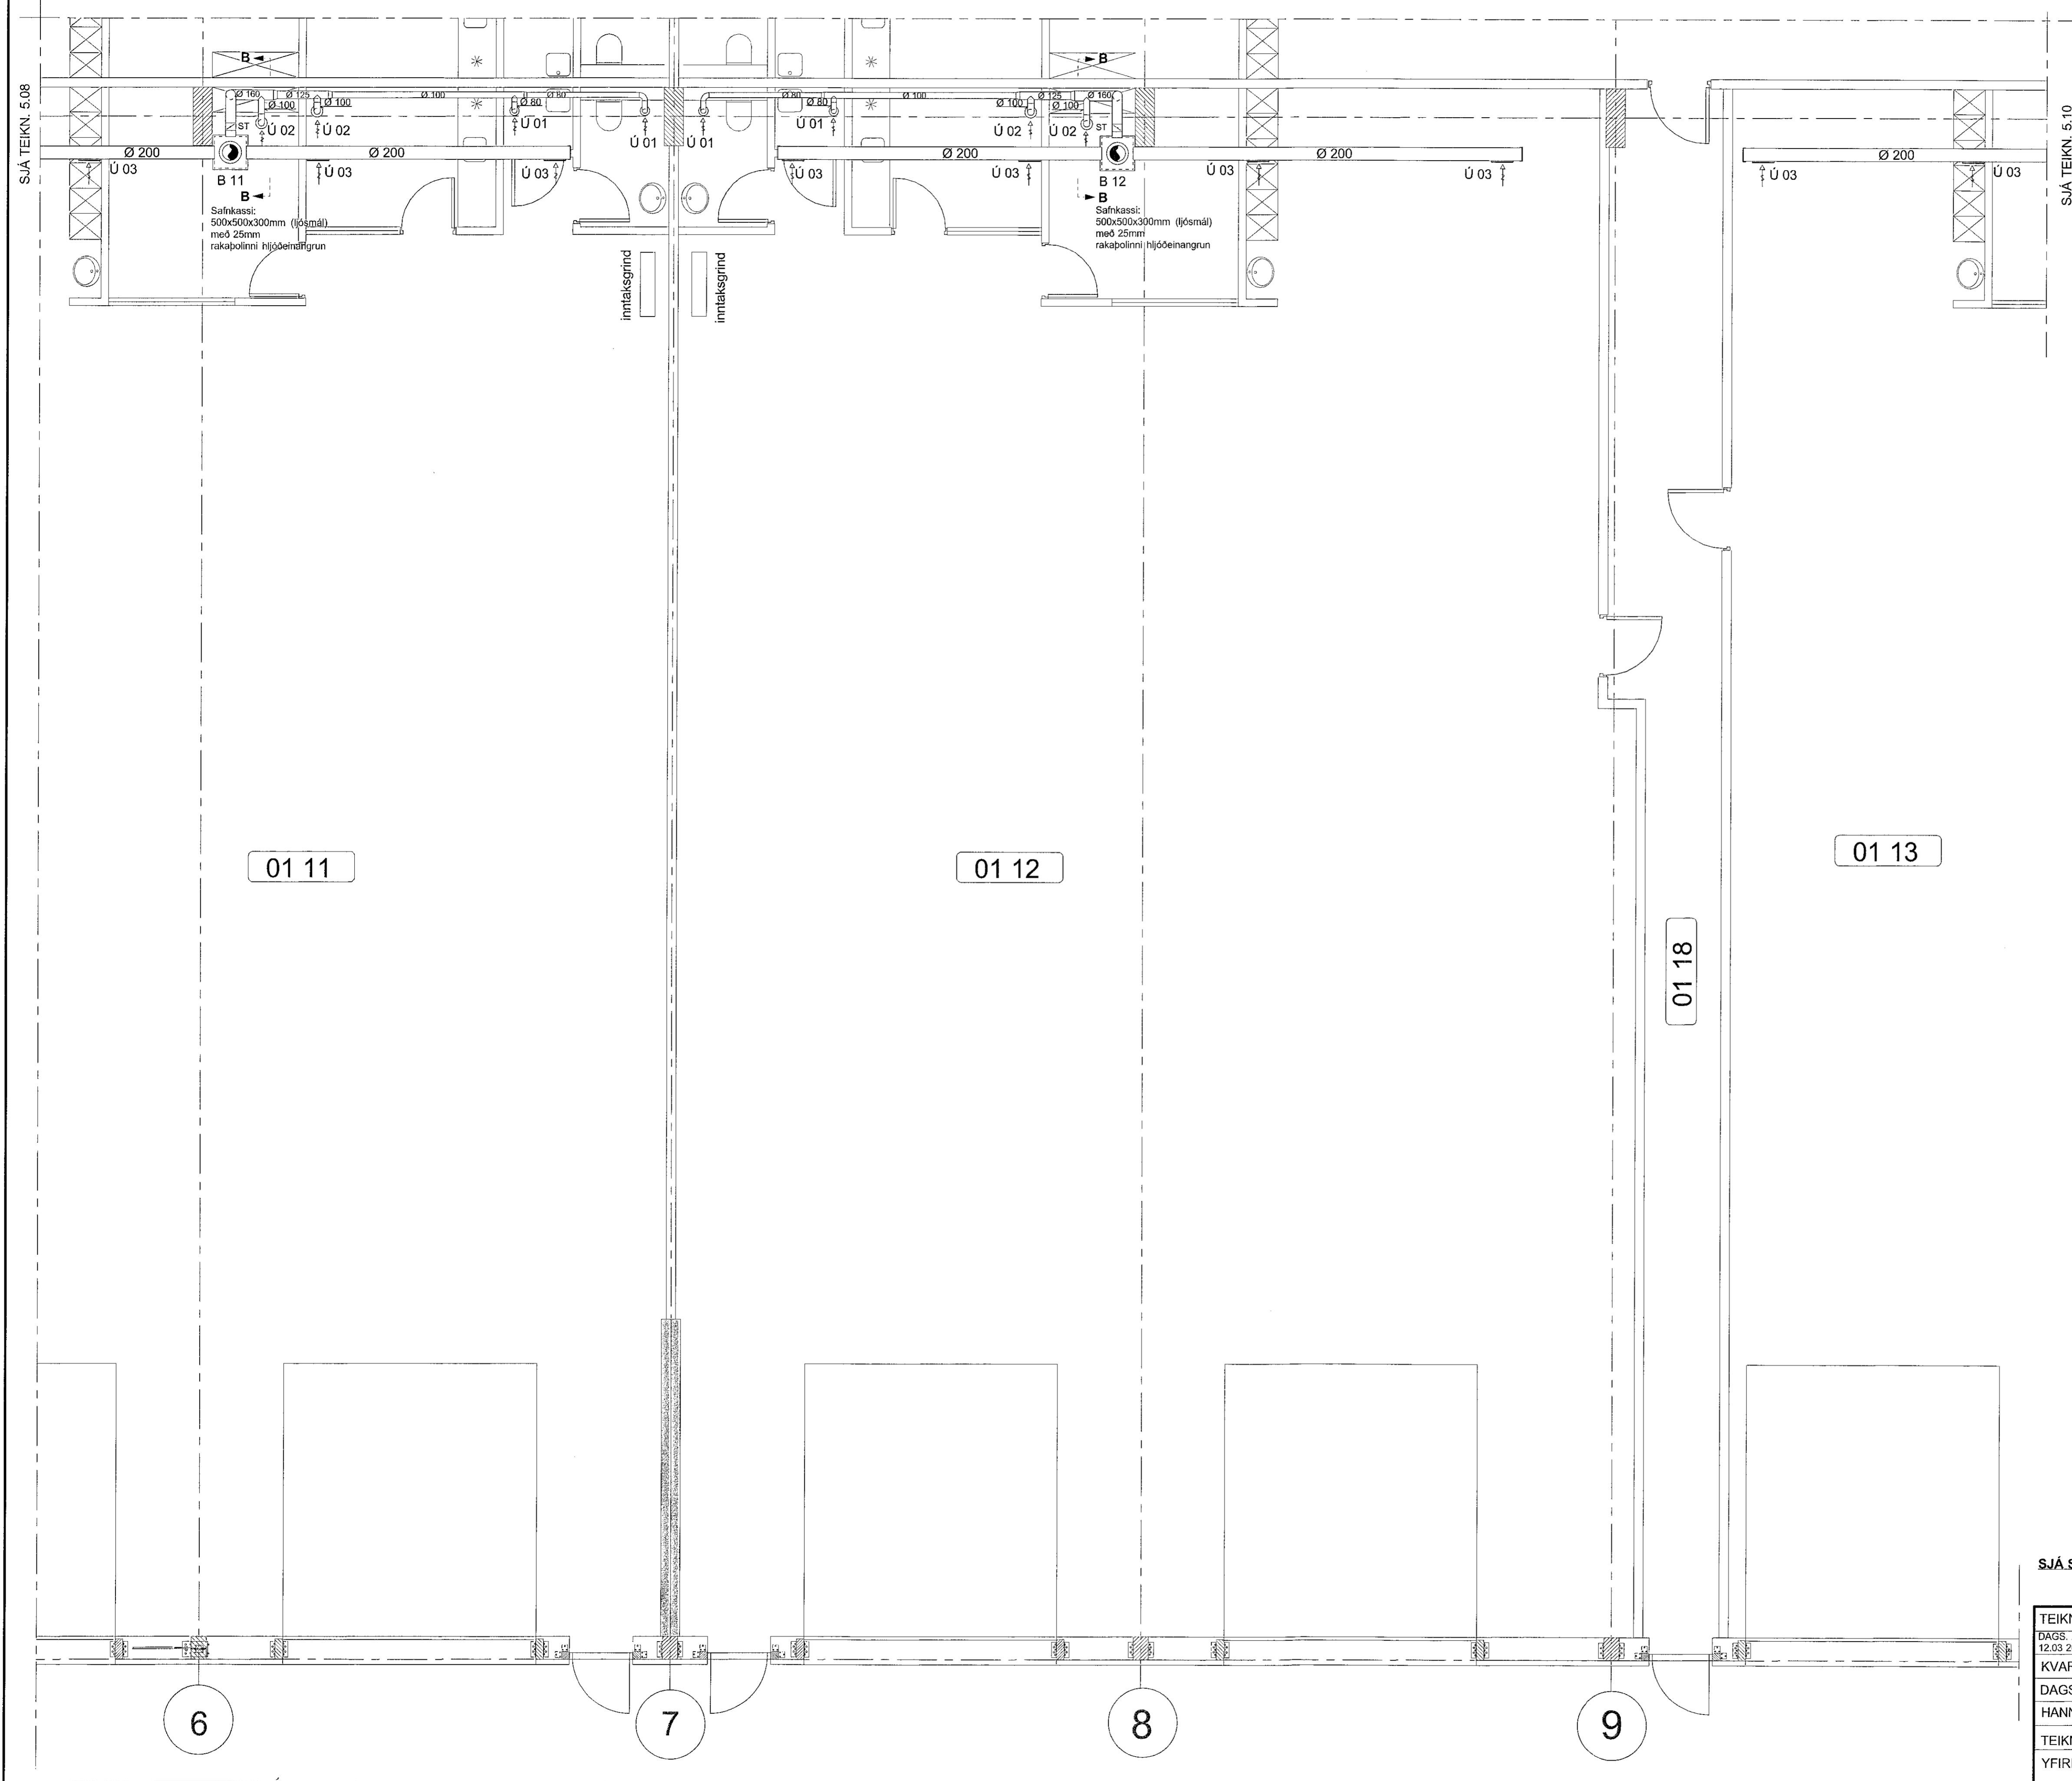

LYKILMYND 1:1000

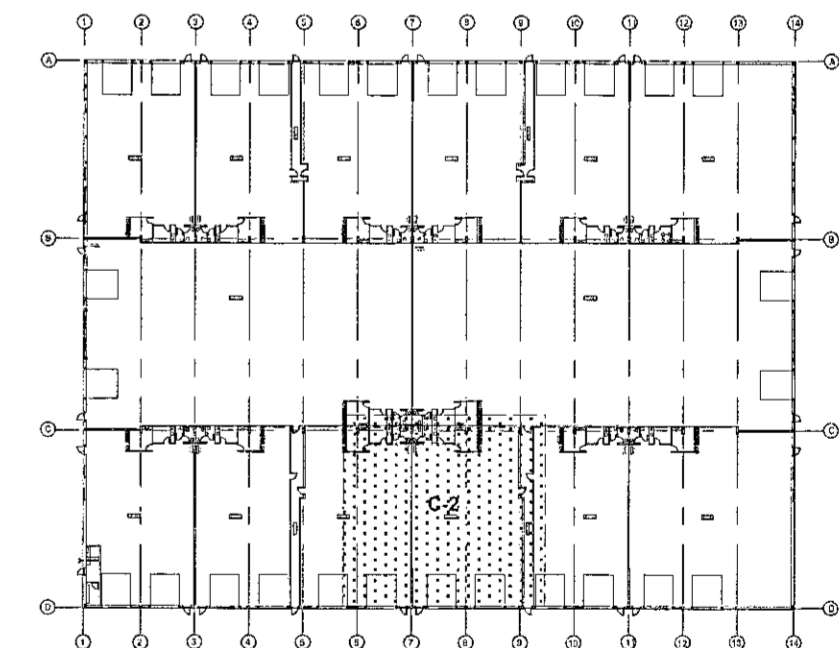

SJÁ SKÝRINGAR Á TEIKNINGU NR. 5.00

TEIKN.NR. 5.09	
DAGS. AÐALTEIKNINGA: 12.03 2019	
KVARDI: 1:50	Tæknivangur ehf. KT. 450586-1889 Kringlótt 25, 113 Reykjavík Sími: 564 22 44, Netf. tv@vortex.is
DAGS: 28.06 2019	
HANNAÐ: MG	VERKEFNI: ÍSHELLA 1 í HAFNARFIRÐI
TEIKNAD: MG	LOFTRÆSTING: GRUNNMYND AF LOFTRÆSTILOGNUM, HLUTI C-2
YFIRFARID: <i>Magnús Gylfason</i>	<i>Ólafur Skellern</i>
Magnús Gylfason 4120121-1199	Ólafur Skellern 4120121-3529