




Samþykkt þann
 24 JUL 2019
 Byggingarfulltrúinn í Hafnarfirði
 F.n. Sigurður Steinar Jónsson

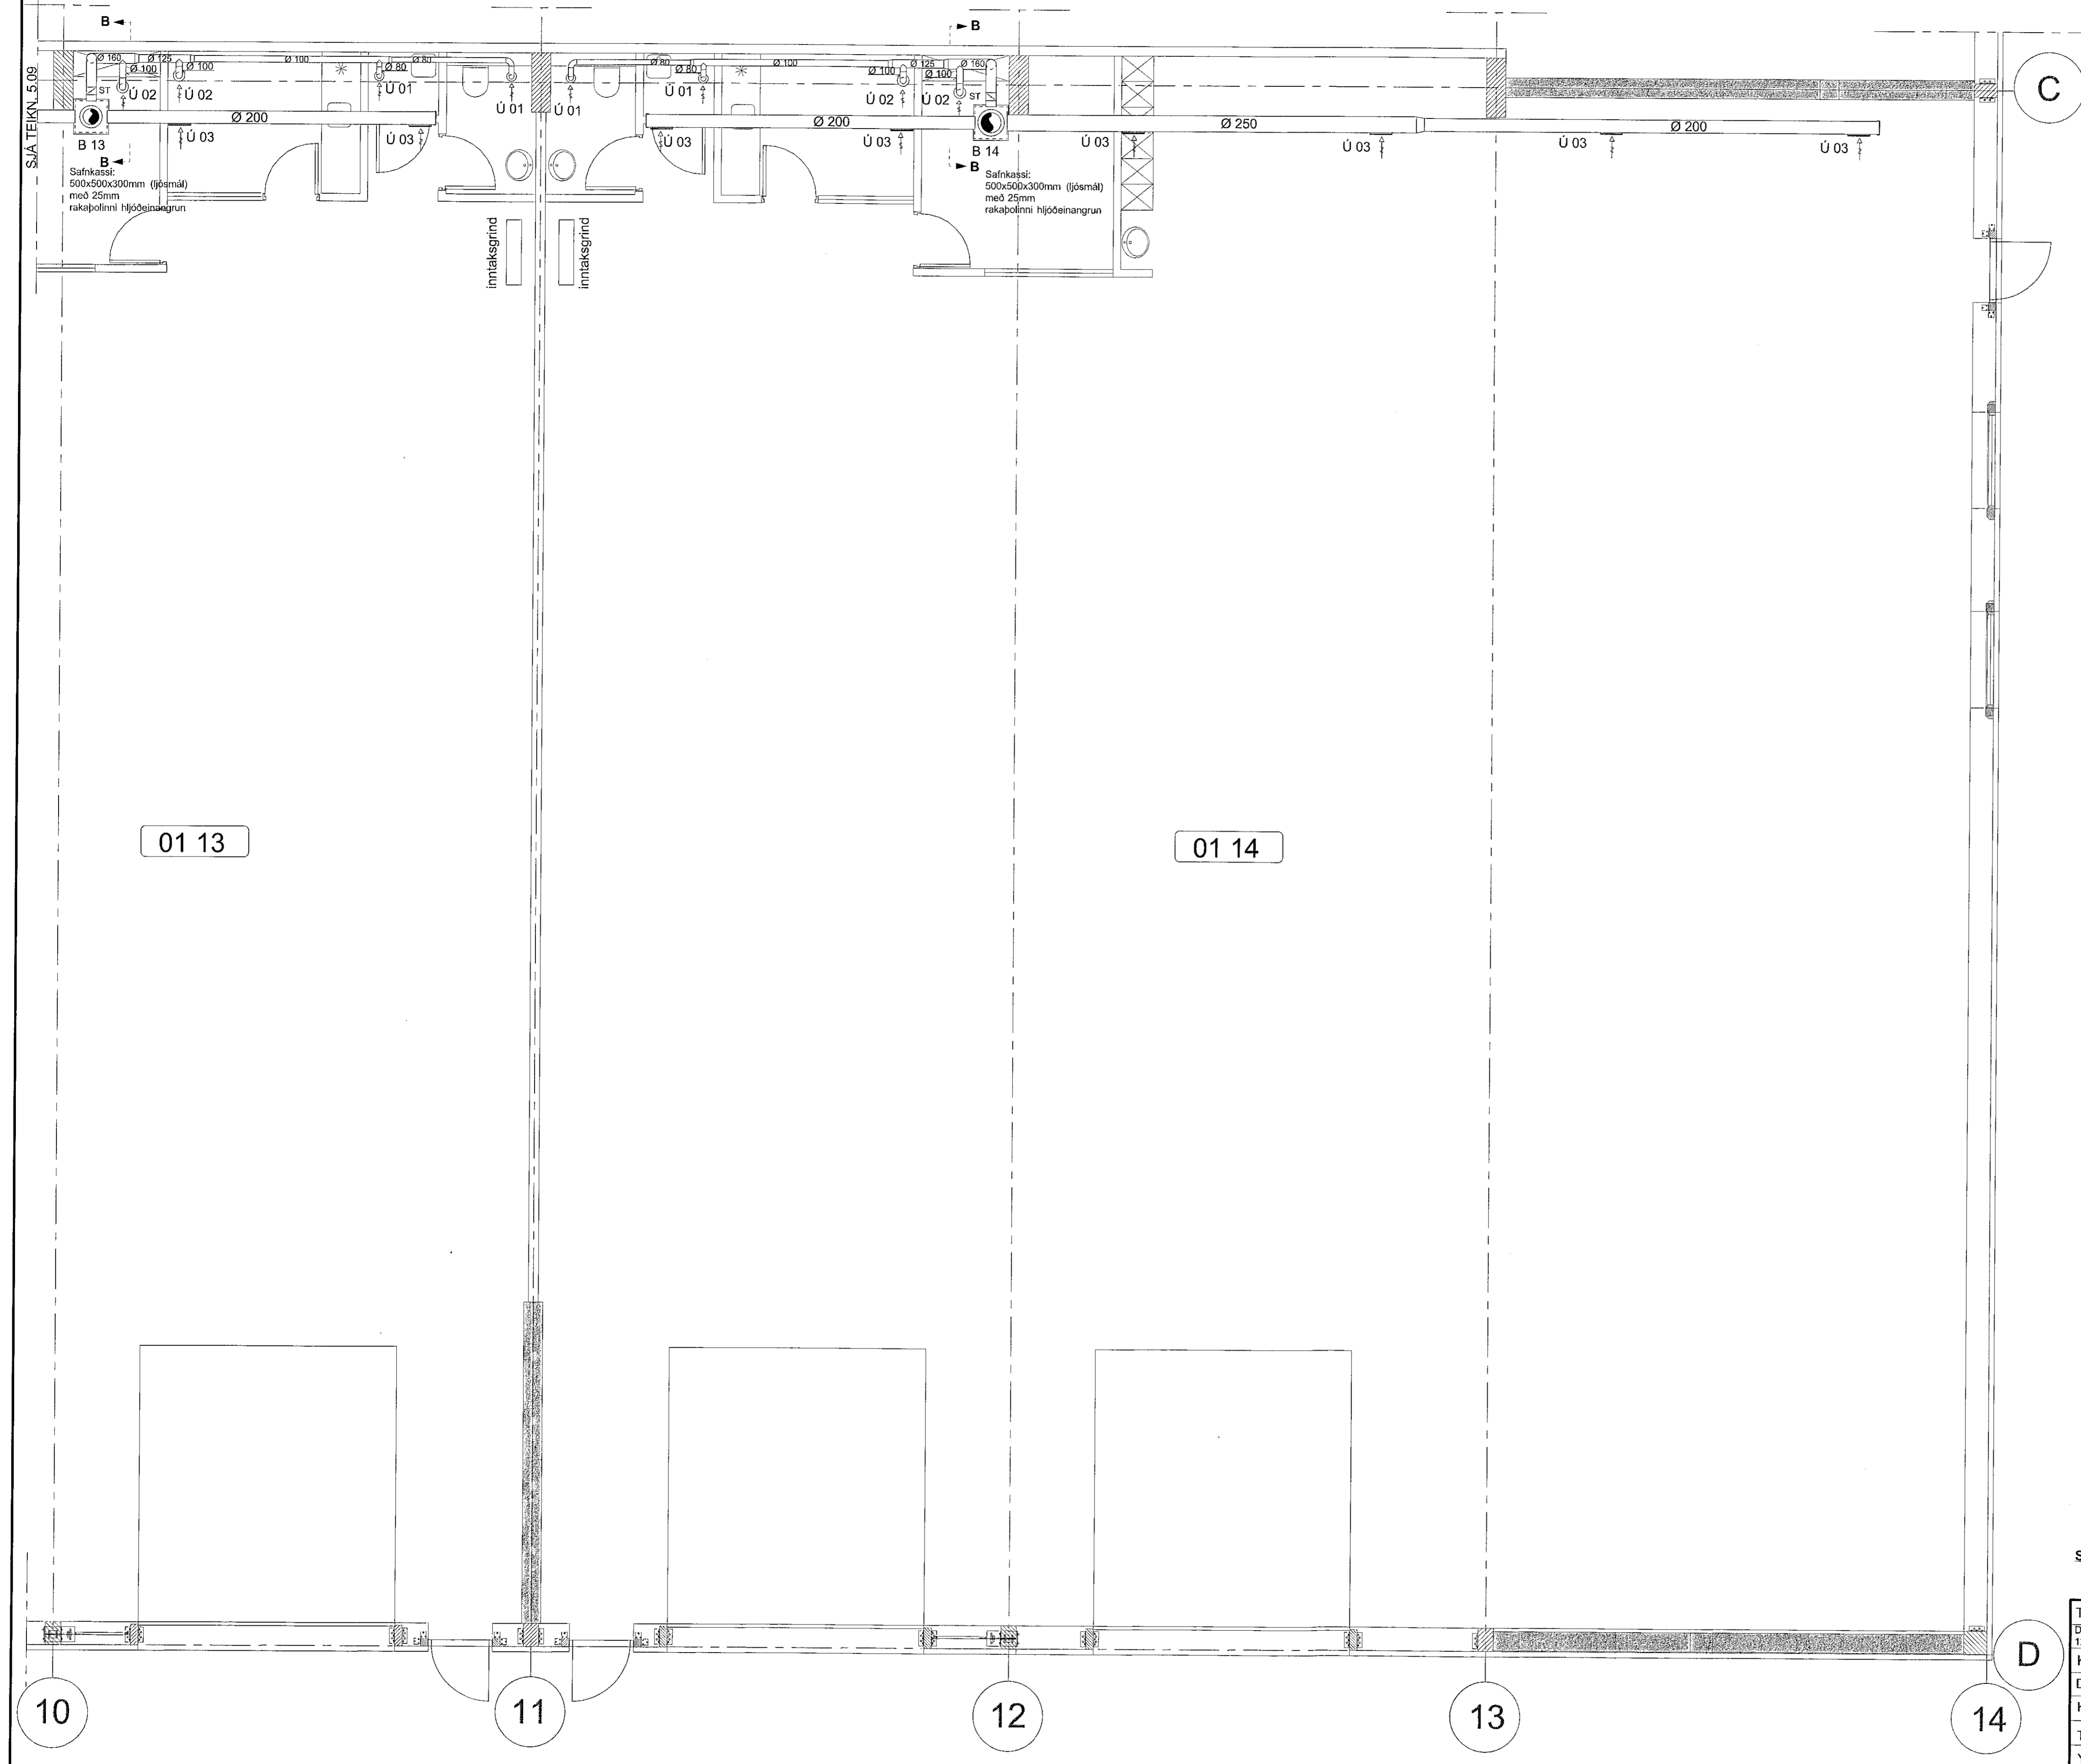

LYKILMYND 1:1000

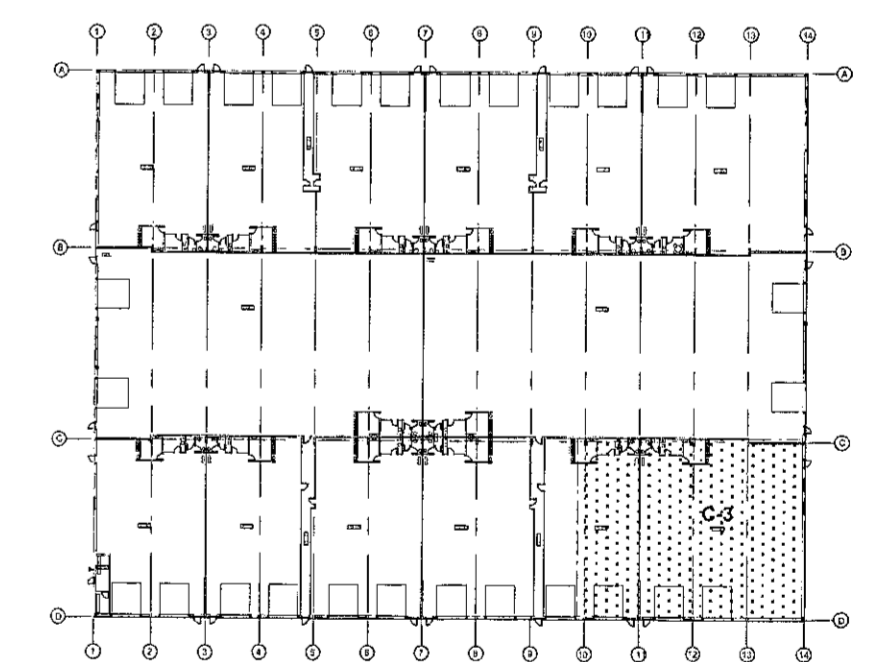

SJÁ SKÝRINGAR Á TEIKNINGU NR. 5.00

TEIKN.NR. 5.10	 Tækivangur ehf. KT.450586-1889 Kirkjuleiti 26, 113 Reykjavík Sími: 564 22 44, Netf. tv@vortex.is
DAGS. AÐALTEIKNINGA: 12.03.2019	
KVARDI: 1:50	
DAGS: 28.06.2019	
HANNAÐ: MG	VERKEFNI: ÍSHELLA 1 Í HAFNARFIRÐI
TEIKNAD: MG	LOFTRÆSTING: GRUNNMYND AF LOFTRÆSTILÖGNUM, HLUTI C-3
YFIRFARID: <i>Magnús Gylfason</i>	<i>Þóttbjörg</i>
Magnús Gylfason 4201251-4199	Undirskrift Aðalhönnuðar 41091162-3509