


LYKILMYND 1:1000

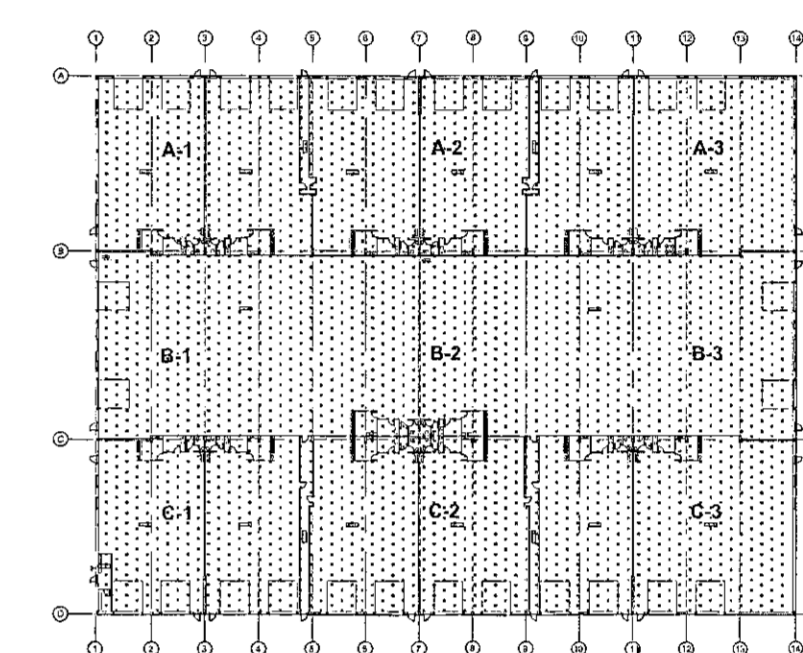

TEIKNINGASKRÁ

- 5.00 Almennar skýringar og teikningaskrá
- 5.01 Loftræsting - Yfirlitsmynd
- 5.02 Loftræsting - Grunnmynd, hluti A-1
- 5.03 Loftræsting - Grunnmynd, hluti A-2
- 5.04 Loftræsting - Grunnmynd, hluti A-3
- 5.05 Loftræsting - Grunnmynd, hluti B-1
- 5.06 Loftræsting - Grunnmynd, hluti B-2
- 5.07 Loftræsting - Grunnmynd, hluti B-3
- 5.08 Loftræsting - Grunnmynd, hluti C-1
- 5.09 Loftræsting - Grunnmynd, hluti C-2
- 5.10 Loftræsting - Grunnmynd, hluti C-3
- 5.11 Loftræsting - SNID A-A og B-B

SJÁ SKÝRINGAR Á TEIKNINGU NR. 5.00

TEIKN.NR. 5.01	 Teiknvangur ehf. KT 450506-1869 Kringustítt 29, 113 Reykjavík Sími: 564 22 44, Netf. tv@vortex.is
DAGS. AÐALTEIKNINGA: 12.03 2019	
KVARDI: 1:200	
DAGS: 28.06 2019	
HANNAD: MG	VERKEFNI: ÍSHELLA 1 Í HAFNARFIRÐI
TEIKNAD: MG	LOFTRÆSTING: YFIRLITSMYND AF LOFTRÆSTILÖGNUM
YFIRFARID: Magnús Gylfason	Undirskrift Aðalhönnuðar