


Samþykkt þann
 24 JUL 2019
 Byggingarfulltrúinn í Hafnarfirði
 F.h. Sigurður Steinar Jónsson

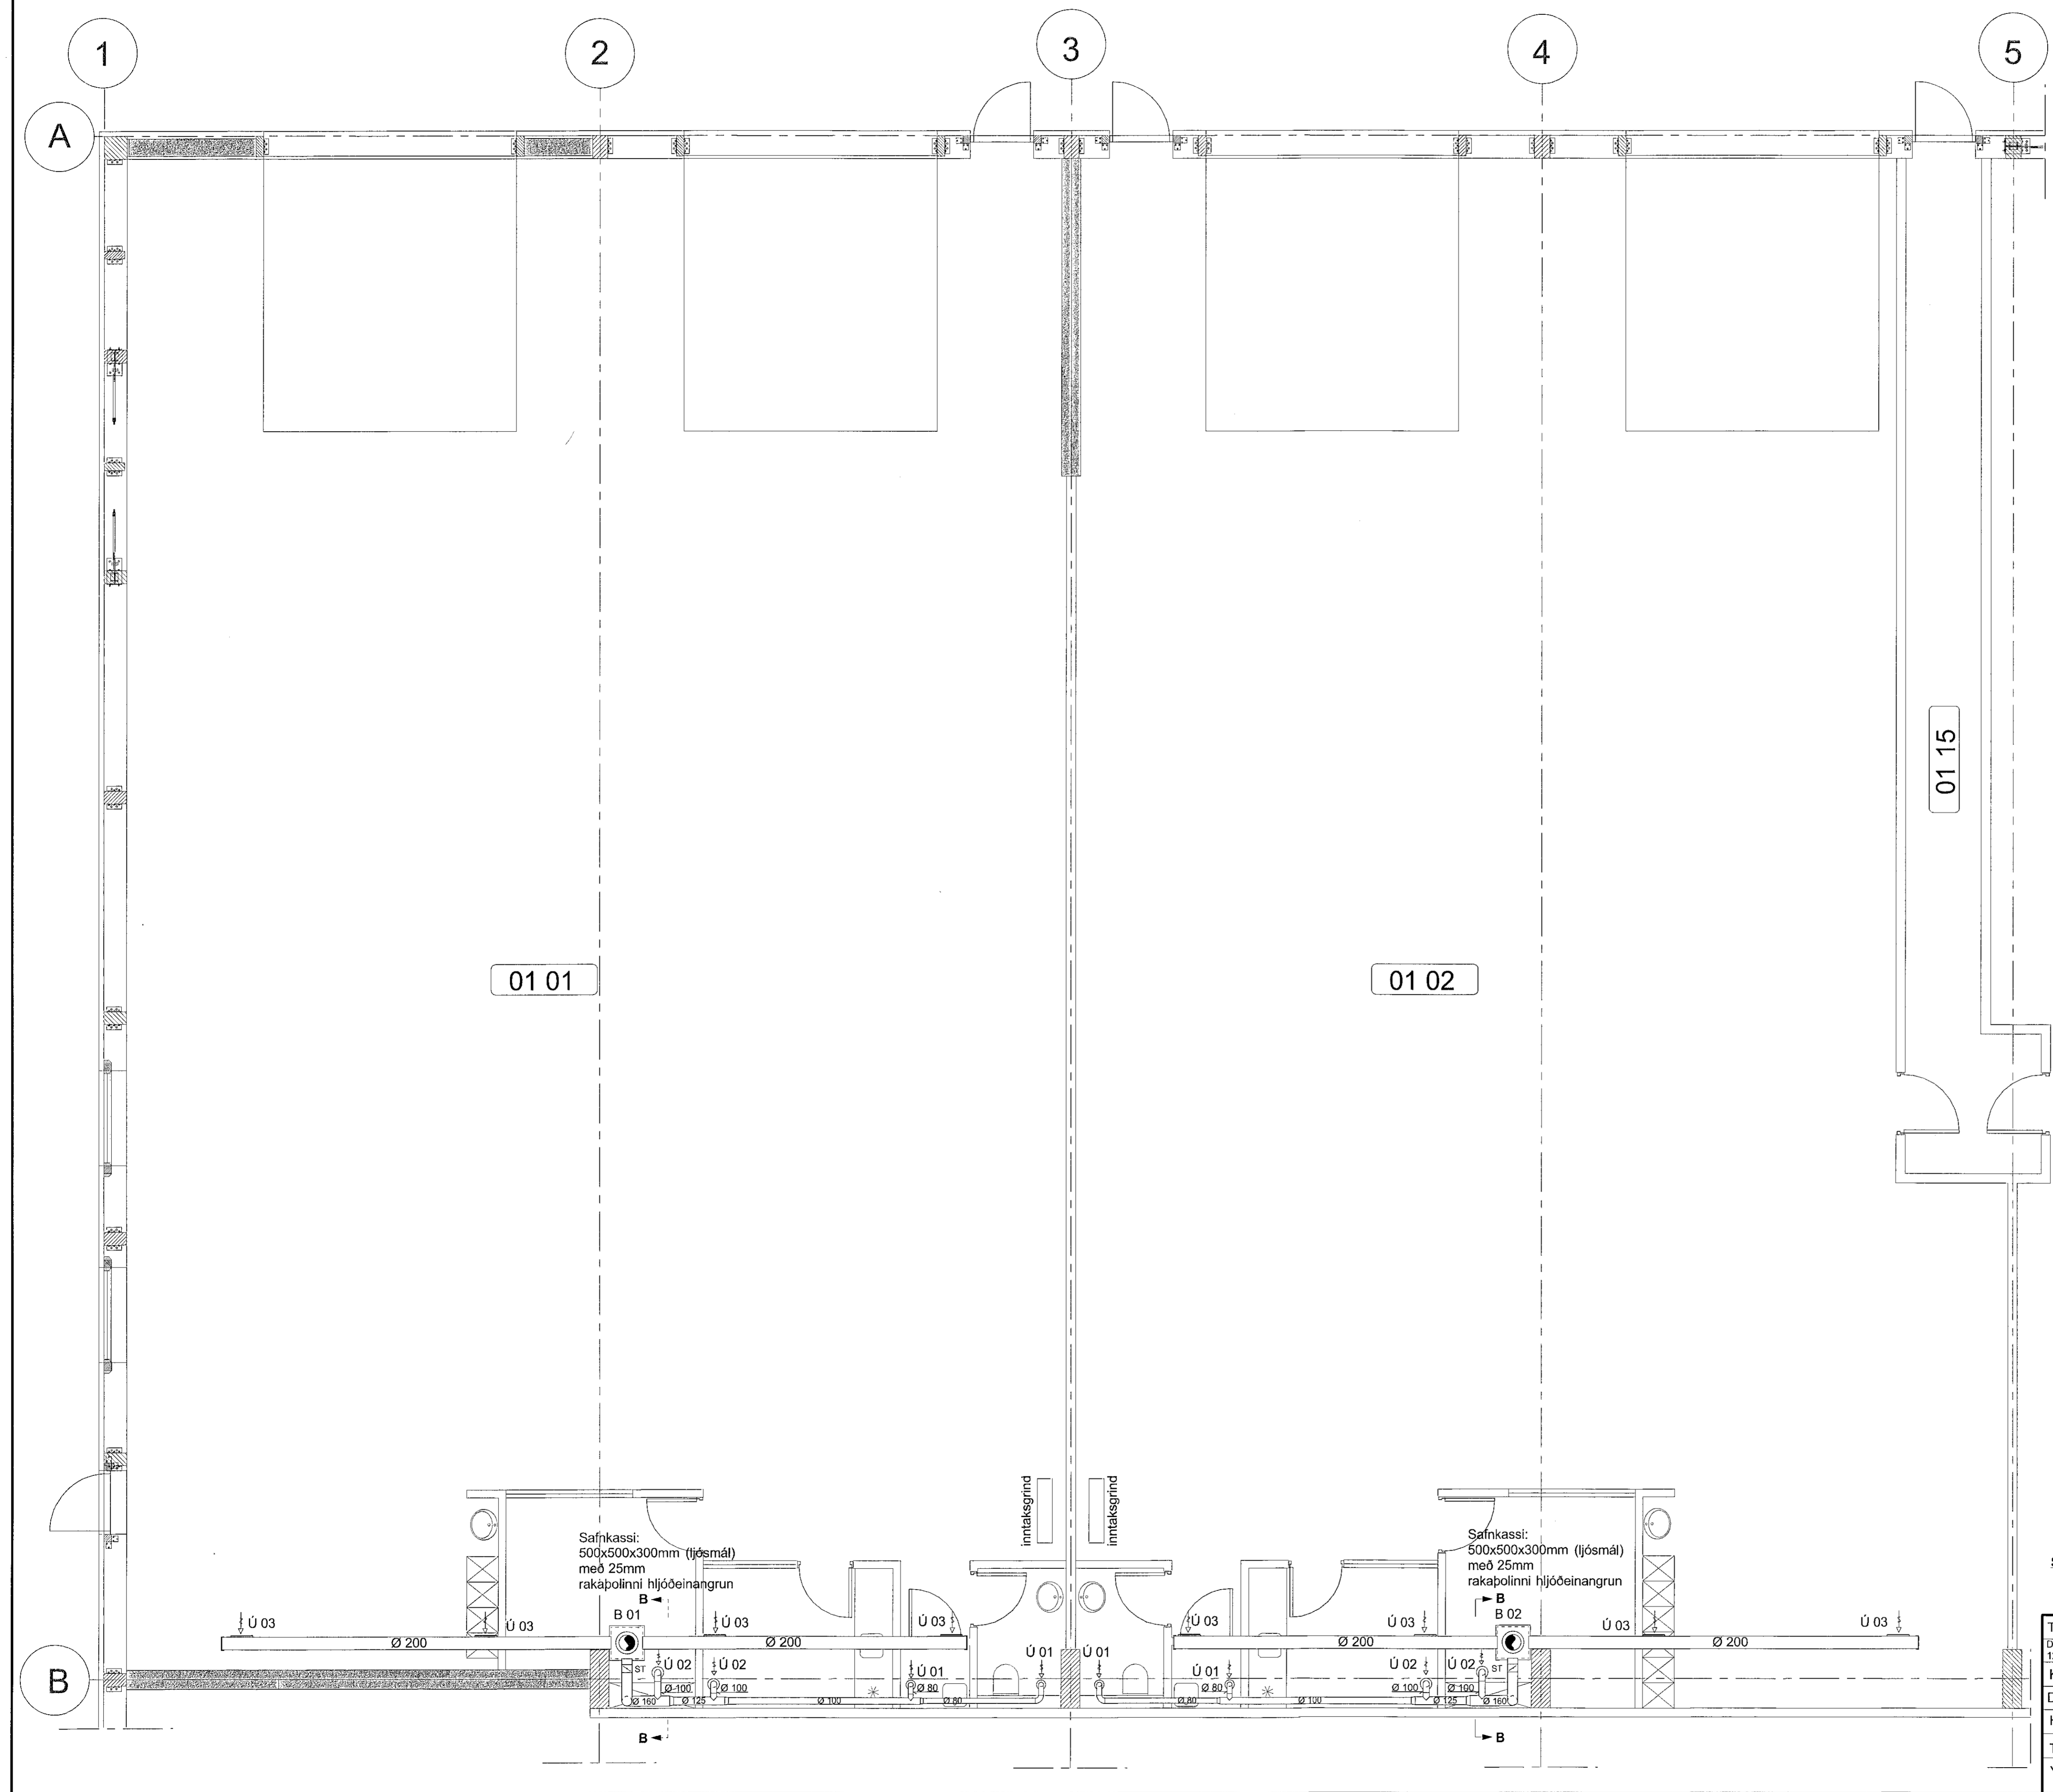


01 15


01 01

01 02

LYKILMYND 1:1000

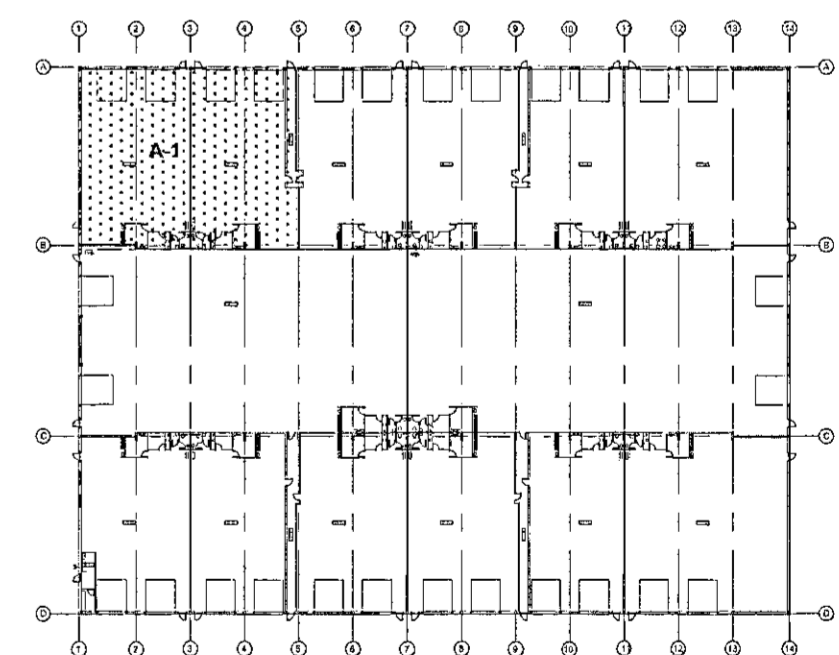

SJÁ SKÝRINGAR Á TEIKNINGU NR. 5.00

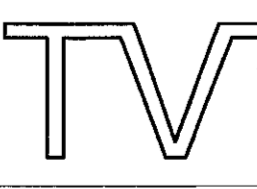TEIKN.NR. 5.02	 Tæknivangur ehf. KT 450586-1069 Kirkjustétt 25, 113 Reykjavík Sími: 564 22 44, Netf. tv@vortex.is
DAGS. AÐALTEIKNINGA: 12.03 2019	
KVARDI: 1:50	
DAGS: 28.06 2019	
HANNAÐ: MG	VERKEFNI: ÍSHELLA 1 Í HAFNARFIRÐI
TEIKNAD: MG	LOFTRÆSTING: GRUNNMYND AF LOFTRÆSTILÖGNUM, HLUTI A-1
YFIRFARID: <i>Magnús Gylfason</i>	<i>Andrikskrif Áðalhönnuðar</i>
Magnús Gylfason 1120151-1199	Undirskrift Áðalhönnuðar 11091162-3509