



Samþykkt þann
 24 JUL 2019
 Byggingarfulltrúinn í Hafnarfirði
 F.h. Sigurður Steinar-Jónsson

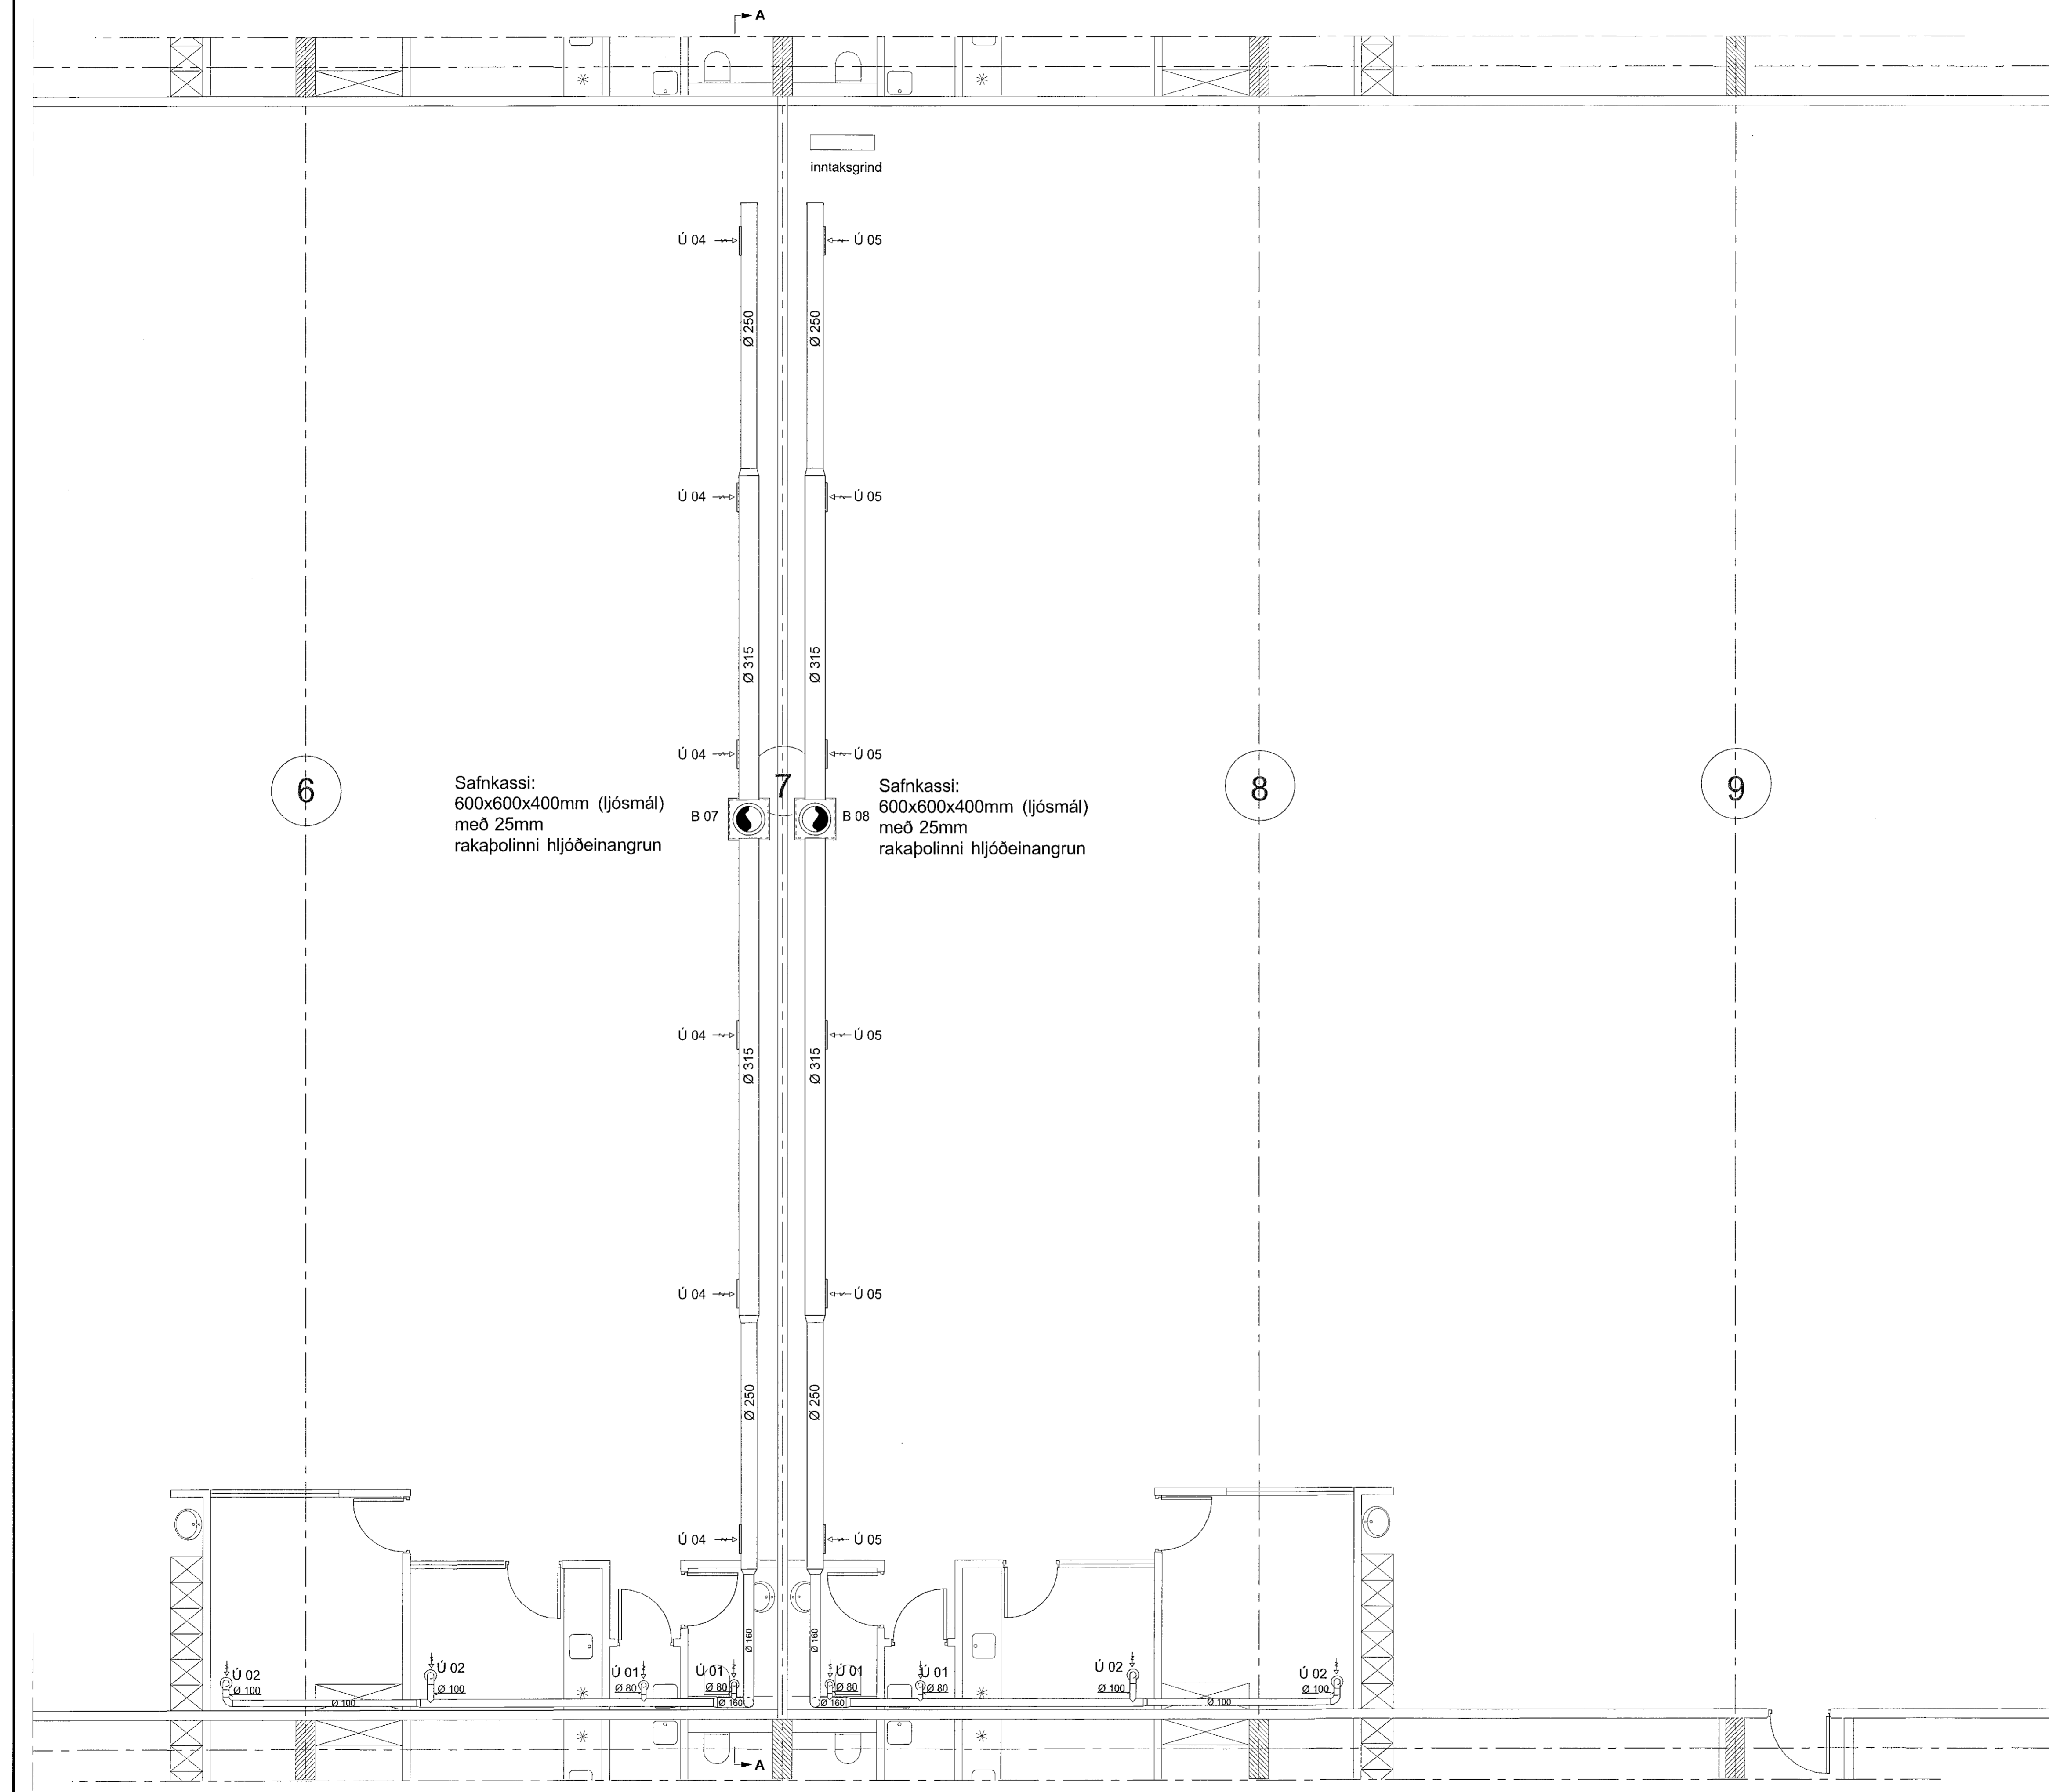

Safnkassi:
 600x600x400mm (ljósmál)
 með 25mm
 rakapólinni hljóðeinangrun

Safnkassi:
 600x600x400mm (ljósmál)
 með 25mm
 rakapólinni hljóðeinangrun

LYKILMYND 1:1000

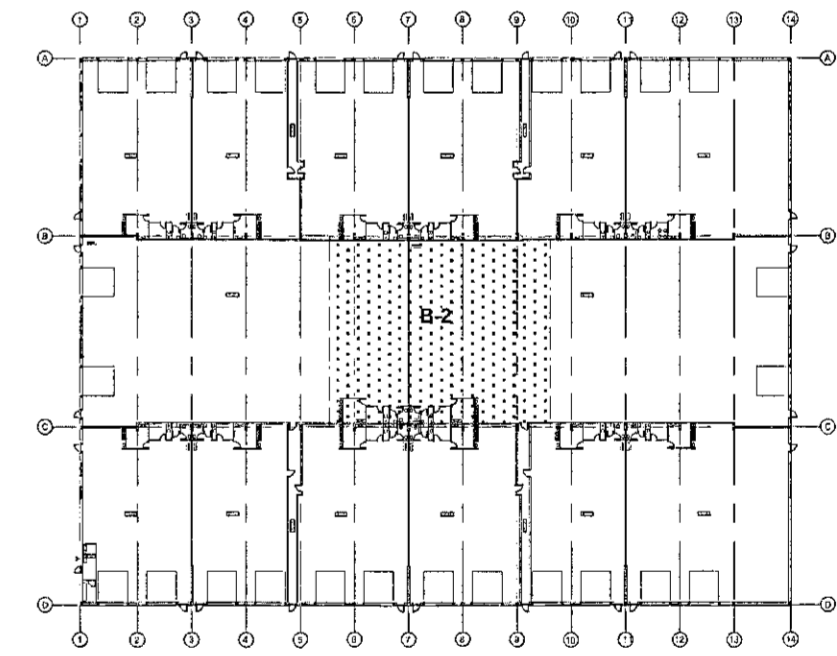

SJÁ SKÝRINGAR Á TEIKNINGU NR. 5.00

TEIKN.NR. 5.06	<p>Tæknivangur ehf. KT 450980-1689 Kópavogstíð 25, 113 Reykjavík Sími: 564 22 44, Netf: tv@vortex.is</p>
DAGS. AÐALTEIKNINGA: 12.03.2019	
KVARDI: 1:50	
DAGS: 28.06.2019	
HANNAÐ: MG	VERKEFNI: ISHELLA 1 í HAFNARFIRÐI
TEIKNAD: MG	LOFTRÆSTING: GRUNNMYND AF LOFTRÆSTILÖGNUM, HLUTI B-2
YFIRFARID: <i>Magnús Gylfason</i> Magnús Gylfason K.201251-4126	<i>Þorgerður</i> Undirskrift Aðalhönnuðar K.201162-3529