


**VATNSÚÐAKERFI - TEIKNINGASKRÁ**

- 4.00 Vatnsúðakerfi - Almennar Skýringar og Afstöðumynd
- 4.01 Vatnsúðakerfi - Yfirlitamynd og Teikningaskrá
- 4.02 Vatnsúðakerfi - Grunnmynd, hluti A-1
- 4.03 Vatnsúðakerfi - Grunnmynd, hluti A-2
- 4.04 Vatnsúðakerfi - Grunnmynd, hluti A-3
- 4.05 Vatnsúðakerfi - Grunnmynd, hluti B-1
- 4.06 Vatnsúðakerfi - Grunnmynd, hluti B-2
- 4.07 Vatnsúðakerfi - Grunnmynd, hluti B-3
- 4.08 Vatnsúðakerfi - Grunnmynd, hluti C-1
- 4.09 Vatnsúðakerfi - Grunnmynd, hluti C-2
- 4.10 Vatnsúðakerfi - Grunnmynd, hluti C-3
- 4.11 Vatnsúðakerfi - Snið A-A
- 4.12 Vatnsúðakerfi - Skematísk Tengimynd

LYKILMYND 1:1000

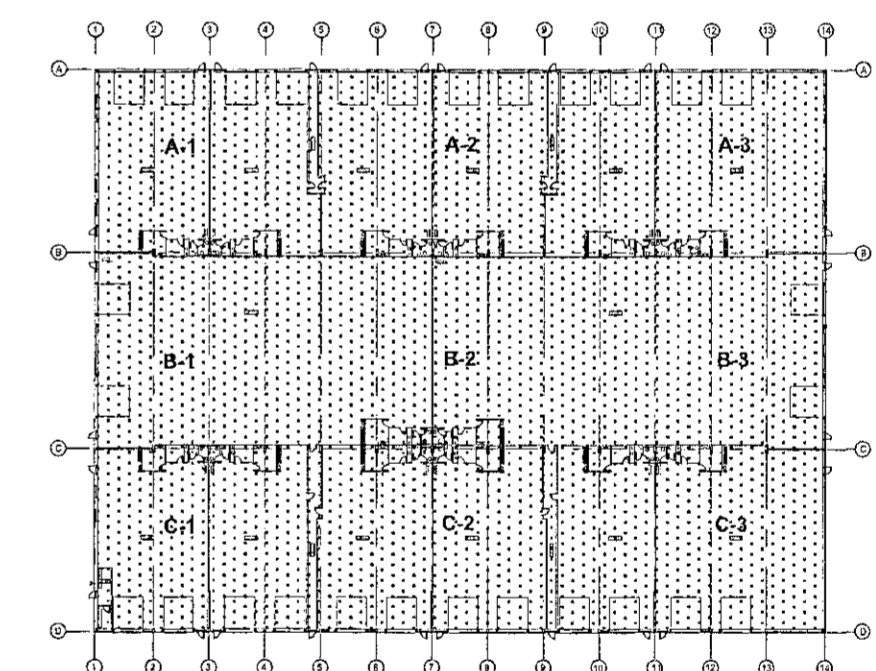

**SJÁ SKÝRINGAR Á TEIKNINGU NR. 4.00**

(A) Breytt: 28.06.2019 (Stofnagnir færðar inn fyrir vörður)

TEIKN.NR. 4.01	
DAGS. ÁBALTTEIKNINGA: 12.03. 2019	
KVARDI: 1:200	
DAGS: 26.04. 2019	
HANNAÐ: GI / MG	VERKEFNI: ÍSHELLA 1 Í HAFNARFIRÐI
TEIKNAD: MG	VATNSÚÐAKERFI - YFIRLITSMYND og TEIKNINGASKRÁ
YFIRFARID: Magnús Gylfason	Undirskrift: Aðalhönnuður