




Samþykkt þann
 24 JUL 2019
 Byggingarfulltrúinn í Hafnarfirði
 F.Þ. Sigurður Steinar Jónsson

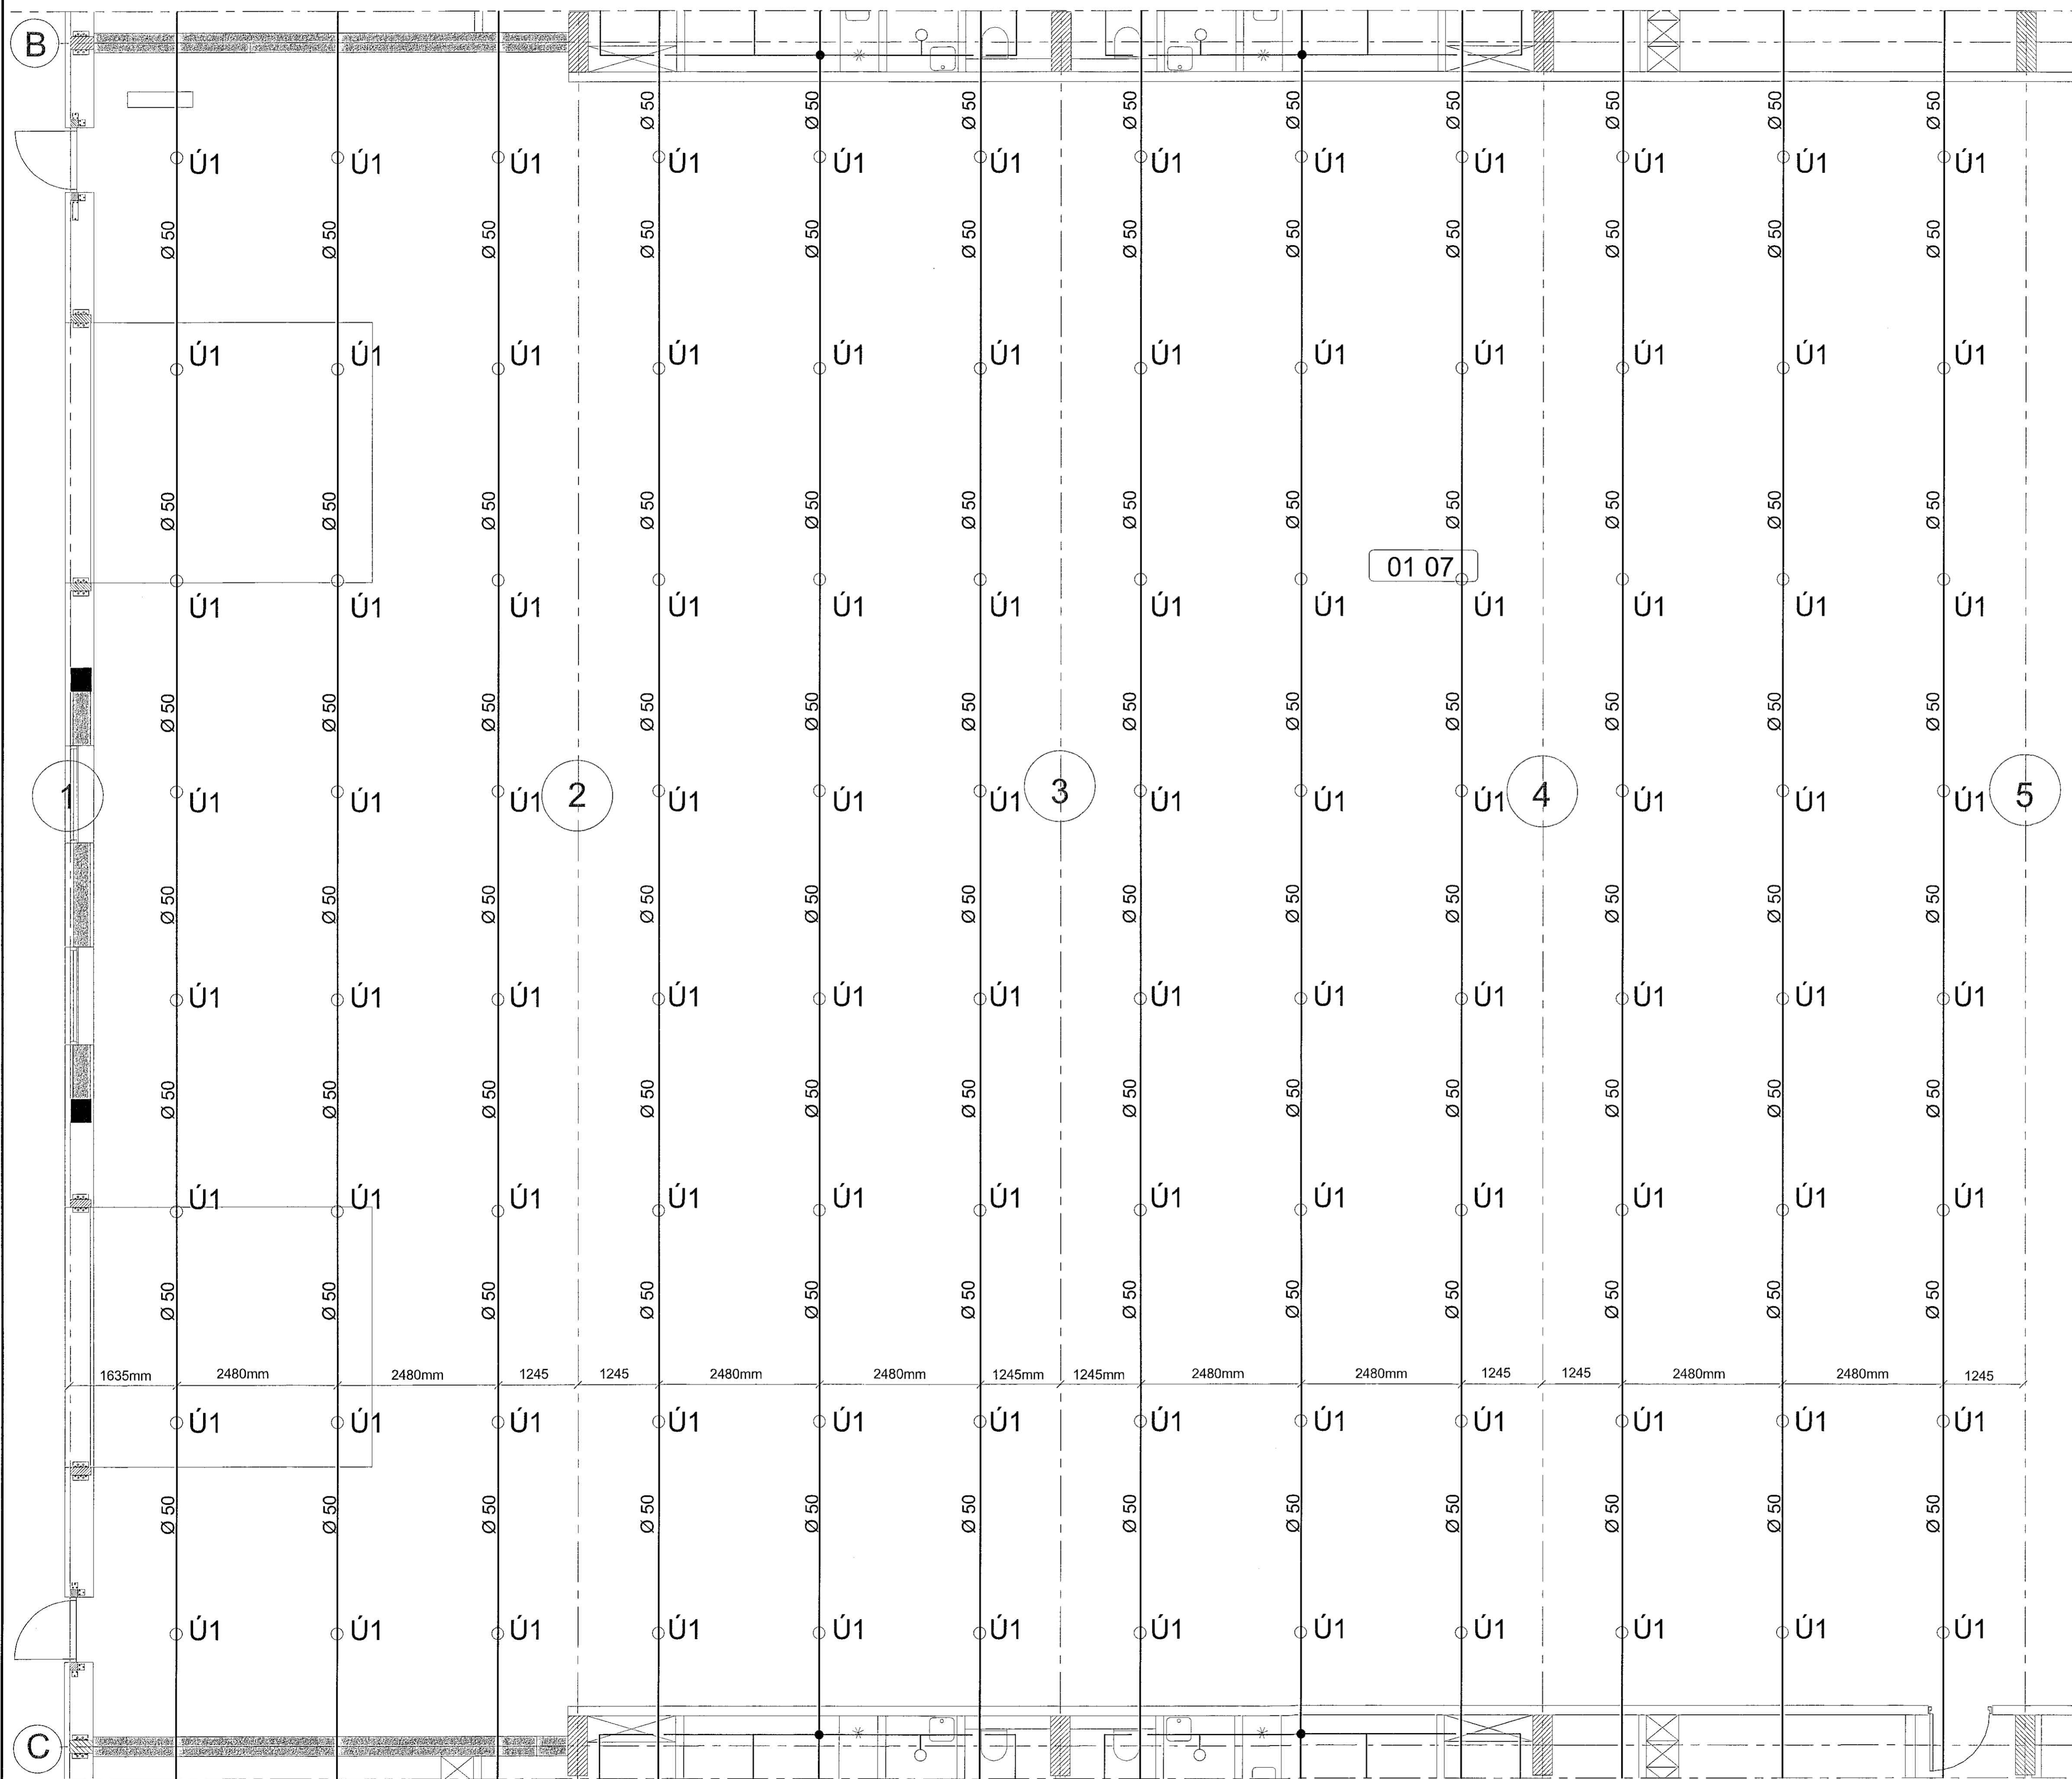

LYKILMYND 1:1000

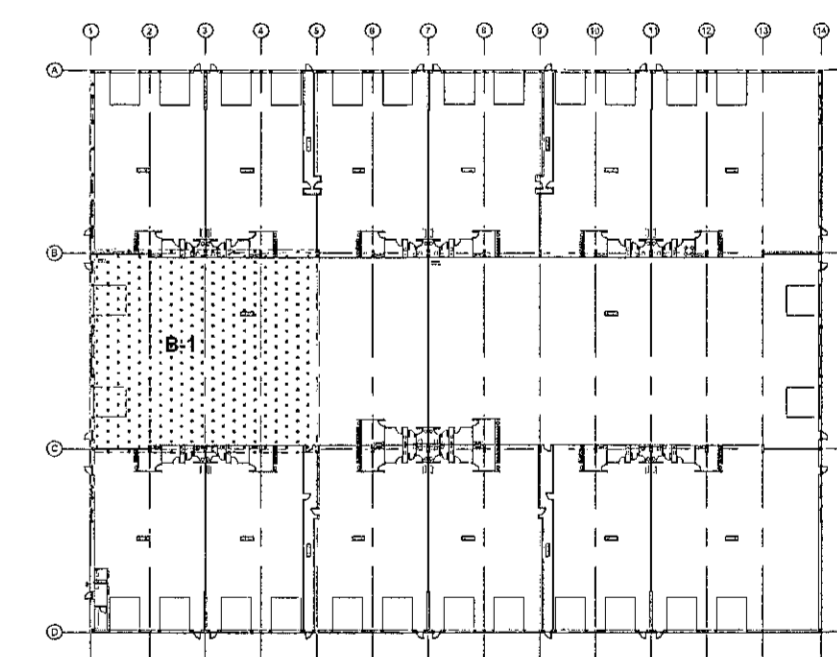

SJÁ SKÝRINGAR Á TEIKNINGU NR. 4.00

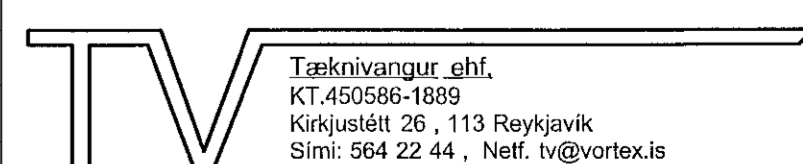TEIKN.NR. 4.05	 Tæknivangur ehf. KT 450586-1889 Kirkjublétt 25, 113 Reykjavík Sími: 564 22 44, Neff. tv@vortex.is
DAGS. AÐALTEIKNINGA: 12.03. 2019	
KVARDI: 1:50	
DAGS: 26.04. 2019	
HANNAÐ: GI / MG	VERKEFNI: ÍSHELLA 1 Í HAFNARFIRÐI
TEIKNAD: MG	VATNSÚÐAKERFI, HLUTI B-1
YFIRFARID: <i>Magnús Gylfason</i> Magnús Gylfason K.201251-1199	<i>Þorvaldur</i> Undirskrift: Aðalhönnuðar K.091162-3307