



Samþykkt þann
 24 JUL 2019
 Byggingarfulltrúinn í Hafnarfirði
 P.h. Sigurður Steinar Jónsson

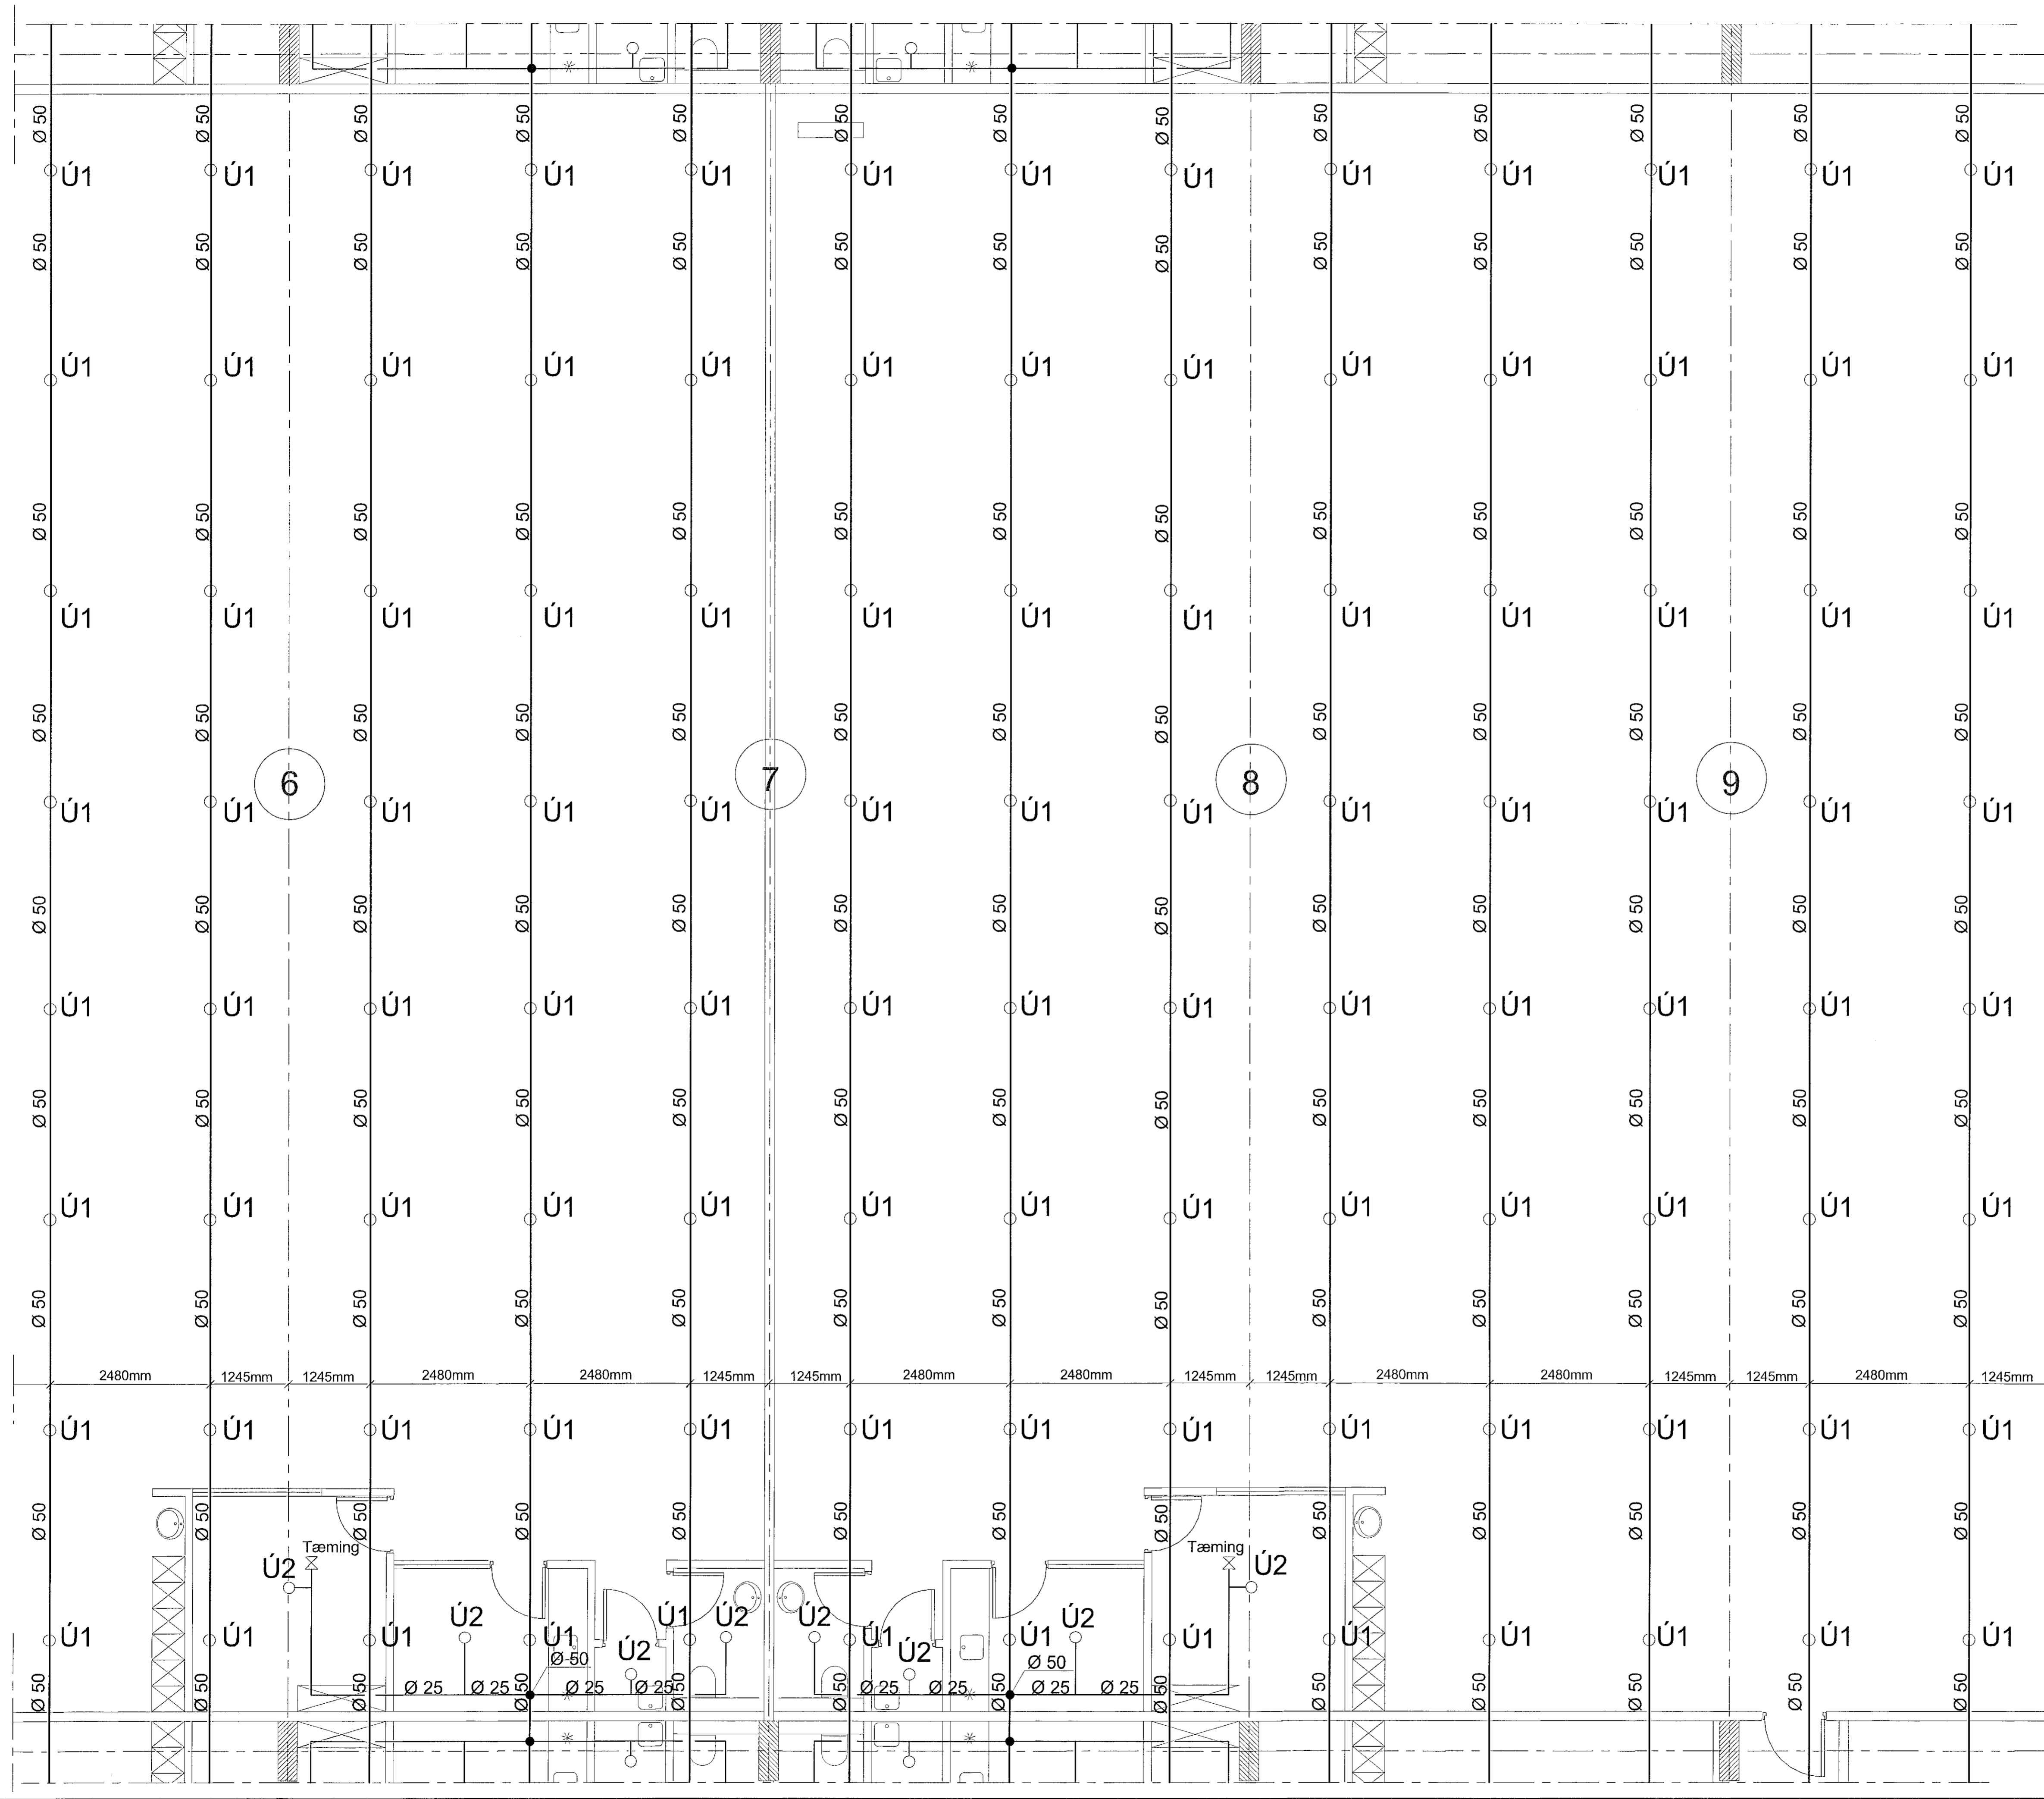

LYKILMYND 1:1000

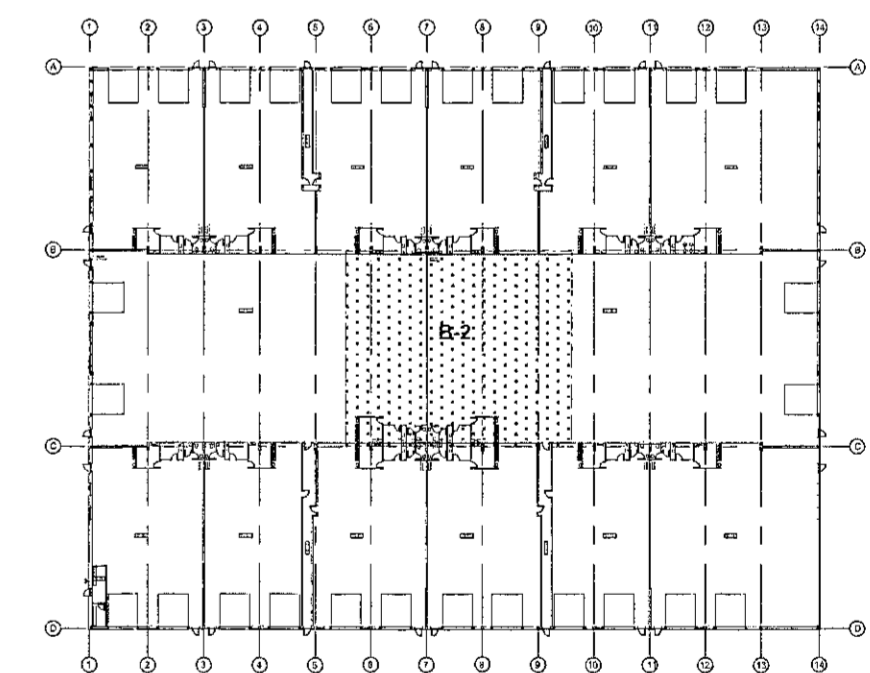

SJÁ SKÝRINGAR Á TEIKNINGU NR. 4.00

TEIKN.NR. 4.06	
DAGS. ÁBALTÆIKNINGA: 12.03. 2019	
DAGS: 26.04. 2019	Tæknivangur ehf. KT.450588-1889 Kirkjubélt 26, 113 Reykjavík Sími: 594 22 44, Netf. tv@vortex.is
HANNAD: GI / MG	VERKEFNI: ÍSHELLA 1 í HAFNARFIRÐI
HANNAD: MG	VATNSÚÐAKERFI, HLUTI B-2
TEIKNAD: MG	
YFIRFARID: Magnús Gylfason	Undirskrift: Adalhönnuðar
	Magnús Gylfason k.201251-1199 Adalhönnuðar k.091162-2509