



Samþykkt þann
 24 JUL 2019
 Byggingarfulltrúinn í Hafnarfirði
 F.h. Sigurður Steinar Jónsson

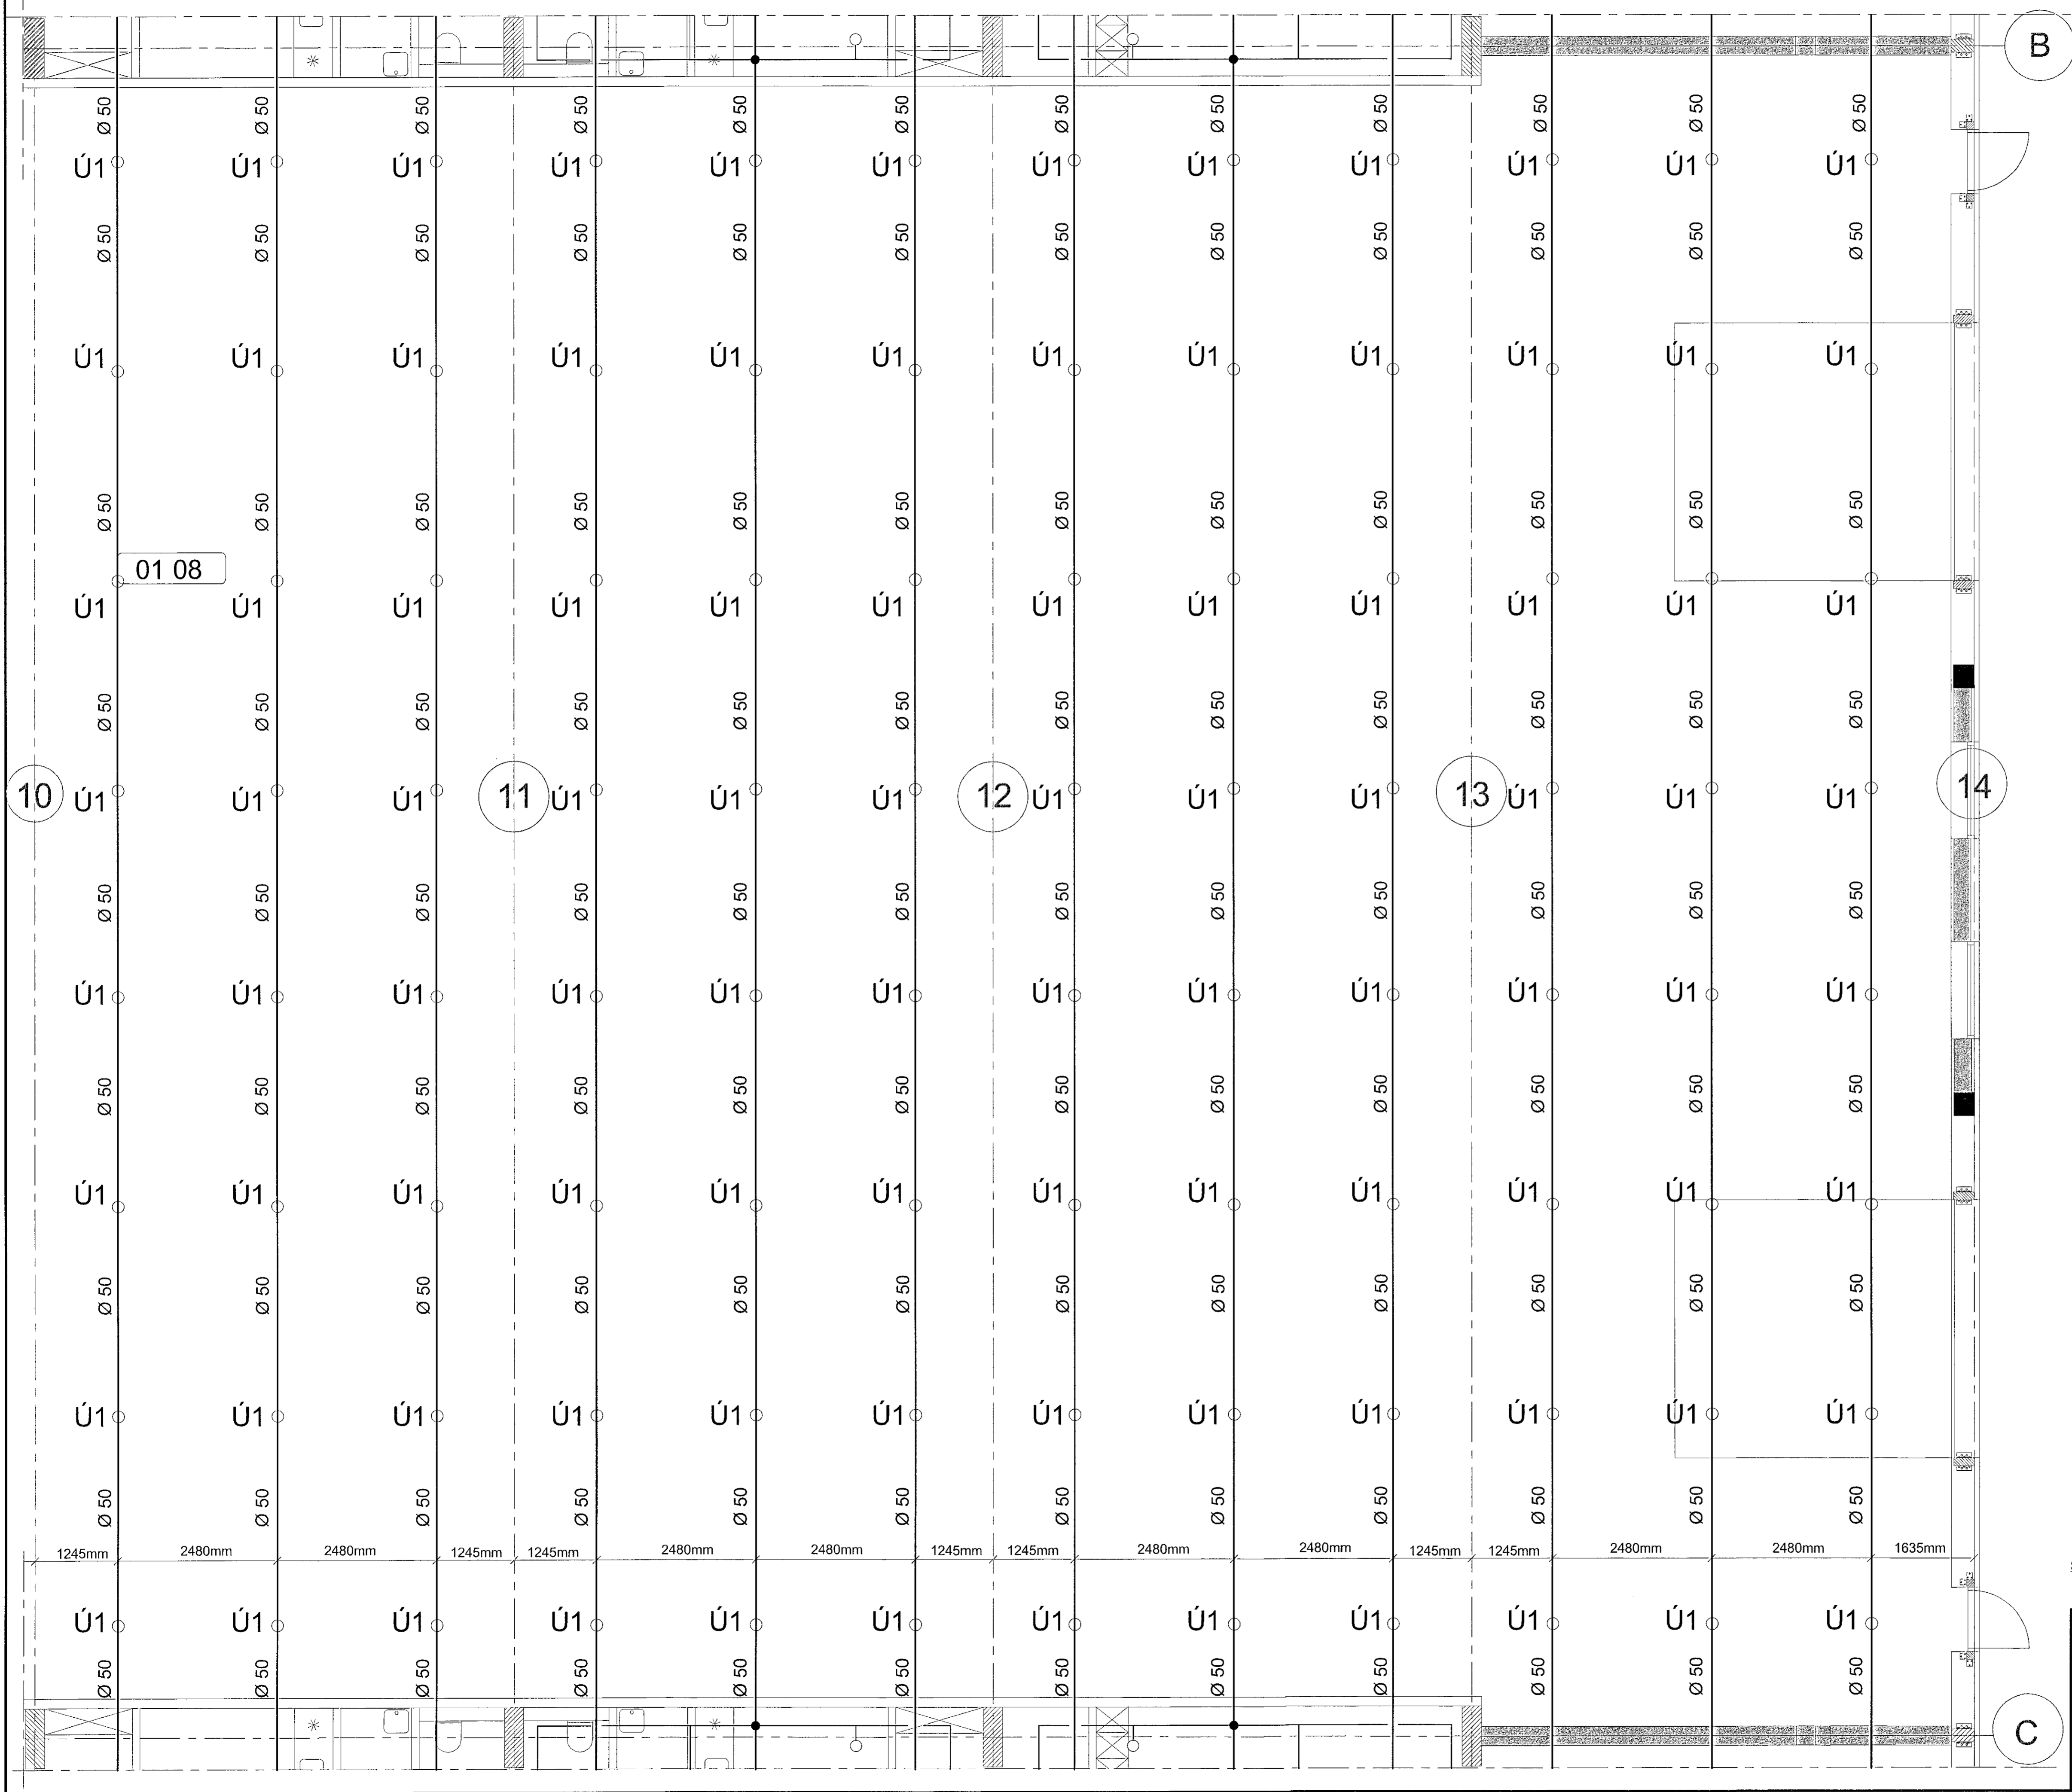

B

C

LYKILMYND 1:1000

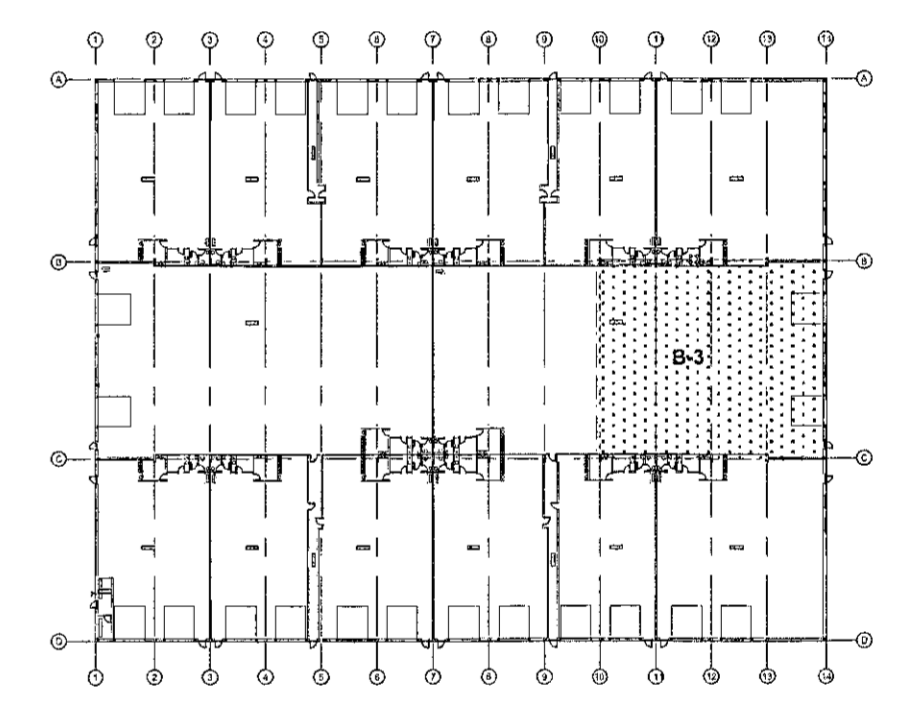

SJÁ SKÝRINGAR Á TEIKNINGU NR. 4.00

| | |
|---------------------------------|---|
| TEIKN.NR.: 4.07 | |
| DAGS. AÐALTEIKNINGA: 12.03.2019 | |
| KVARDI: 1:50 | Teiknivangur ehf. KT.450586-1889 Kirkjustétt 26, 113 Reykjavík Sími: 594 22 44, Netf: tv@vortex.is |
| DAGS: 26.04.2019 | |
| HANNAÐ: GI / MG | VERKEFNI: ÍSHELLA 1 Í HAFNARFIRÐI |
| TEIKNAD: MG | VATNSÚÐAKERFI, HLUTI B-3 |
| YFIRFARID: Magnús Gylfason | Undirskrift Aðalhönnuðar |