


Samþykkt þann  
 24 JUL 2019  
 Byggingarfulltrúinn í Hafnarfirði  
 F.h. Sigurður Steinar Jónsson

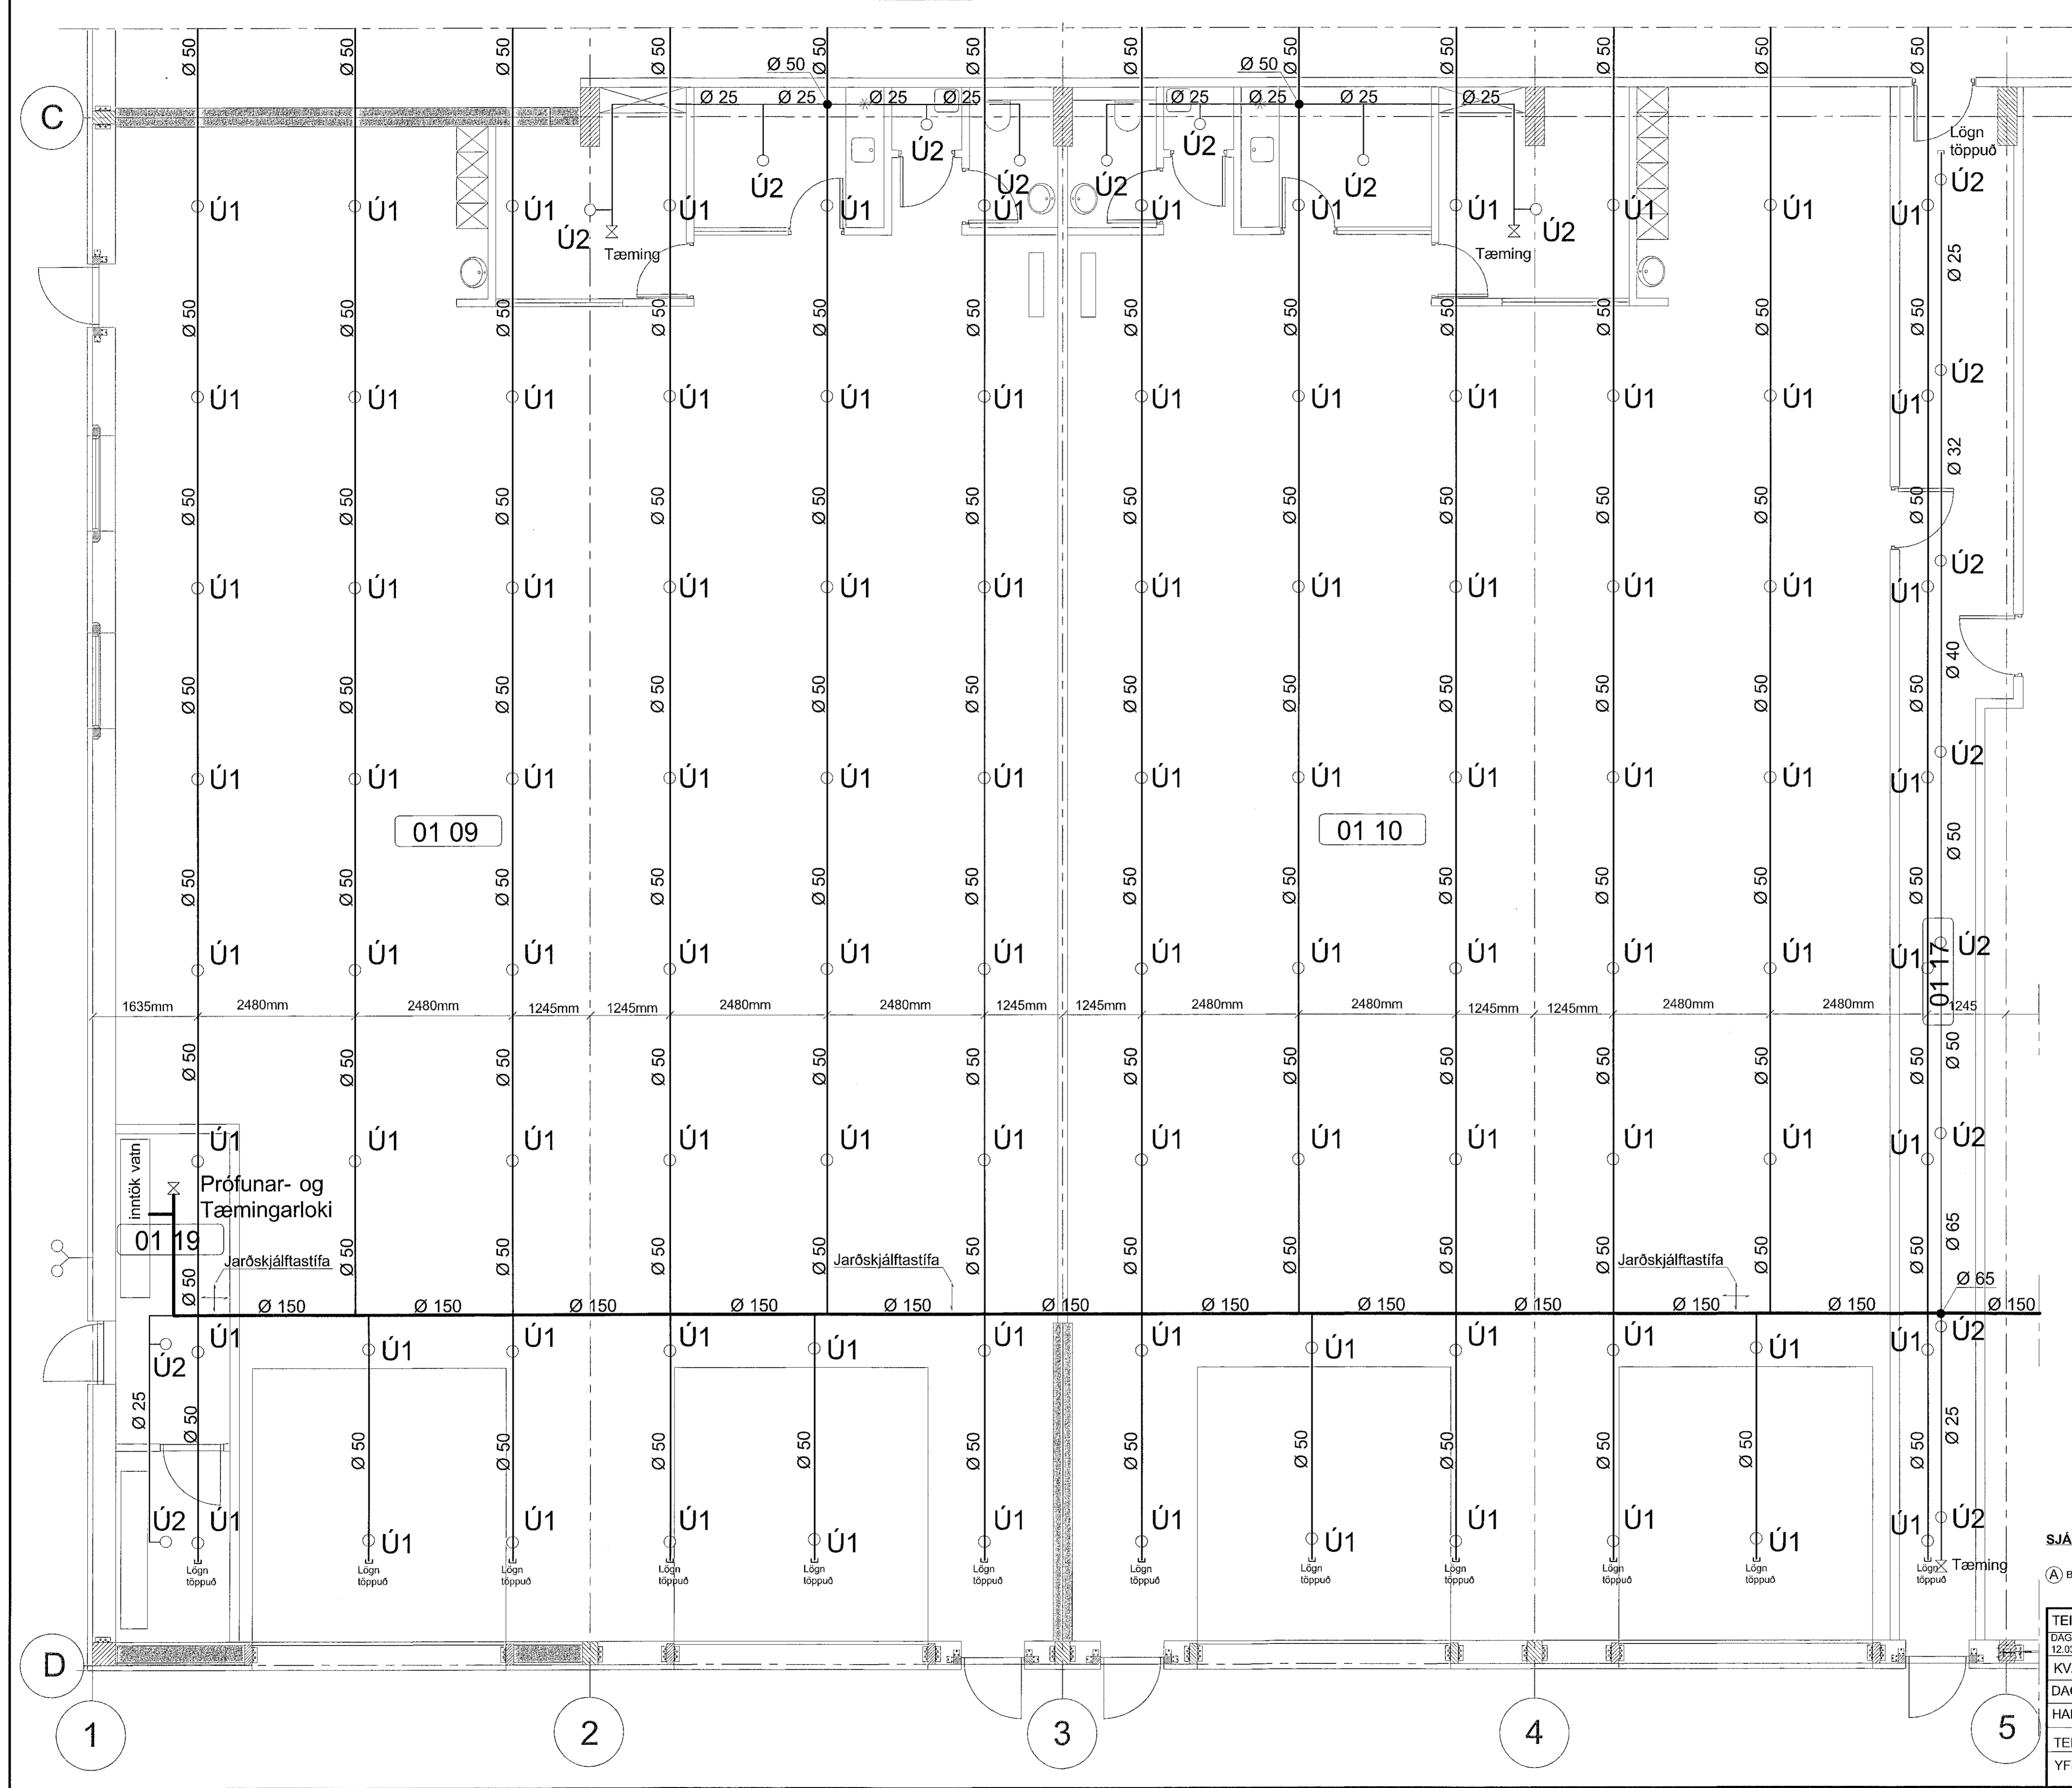

01 09

01 10


inntök vatn  
 01 19  
 Prófunar- og  
 Tæmingarloki  
 Jaröskjálftastífa

LYKILMYND 1:1000



SJÁ SKÝRINGAR Á TEIKNINGU NR. 4.00

(A) Breytt: 28.06.2019 (Stofnlagir færðar inn fyrir vörðurir)

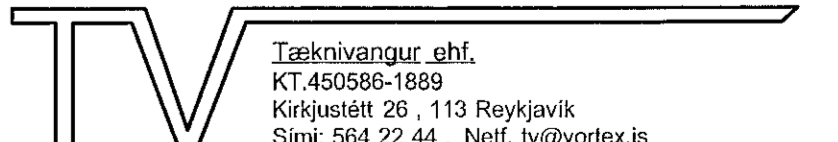TEIKN.NR. 4.08	 Tæknivangur ehf. KT.450586-1889 Kirkjulett 26, 113 Reykjavík Sími: 564 22 44, Netf. tv@vortex.is
DAGS. ÁDALTEIKNINGA: 12.03.2019	
KVARDI: 1:50	
DAGS: 26.04. 2019	
HANNAB: GI / MG	VERKEFNI: ÍSHELLA 1 Í HAFNARFIRÐI
TEIKNAB: MG	VATNSÚÐAKERFI, HLUÐI C-1
YFIRFARIB: <i>Magnús Gylfason</i> Magnús Gylfason 11 201251-4199	<i>Ólafur Þorvaldur</i> Undirskrift Aðalhönnuðar 4.091162-3599