



Samþykkt þann  
 24 JUL 2019  
 Byggingarfulltrúinn í Hafnarfirði  
 F.h. Sigurður Steinar Jónsson

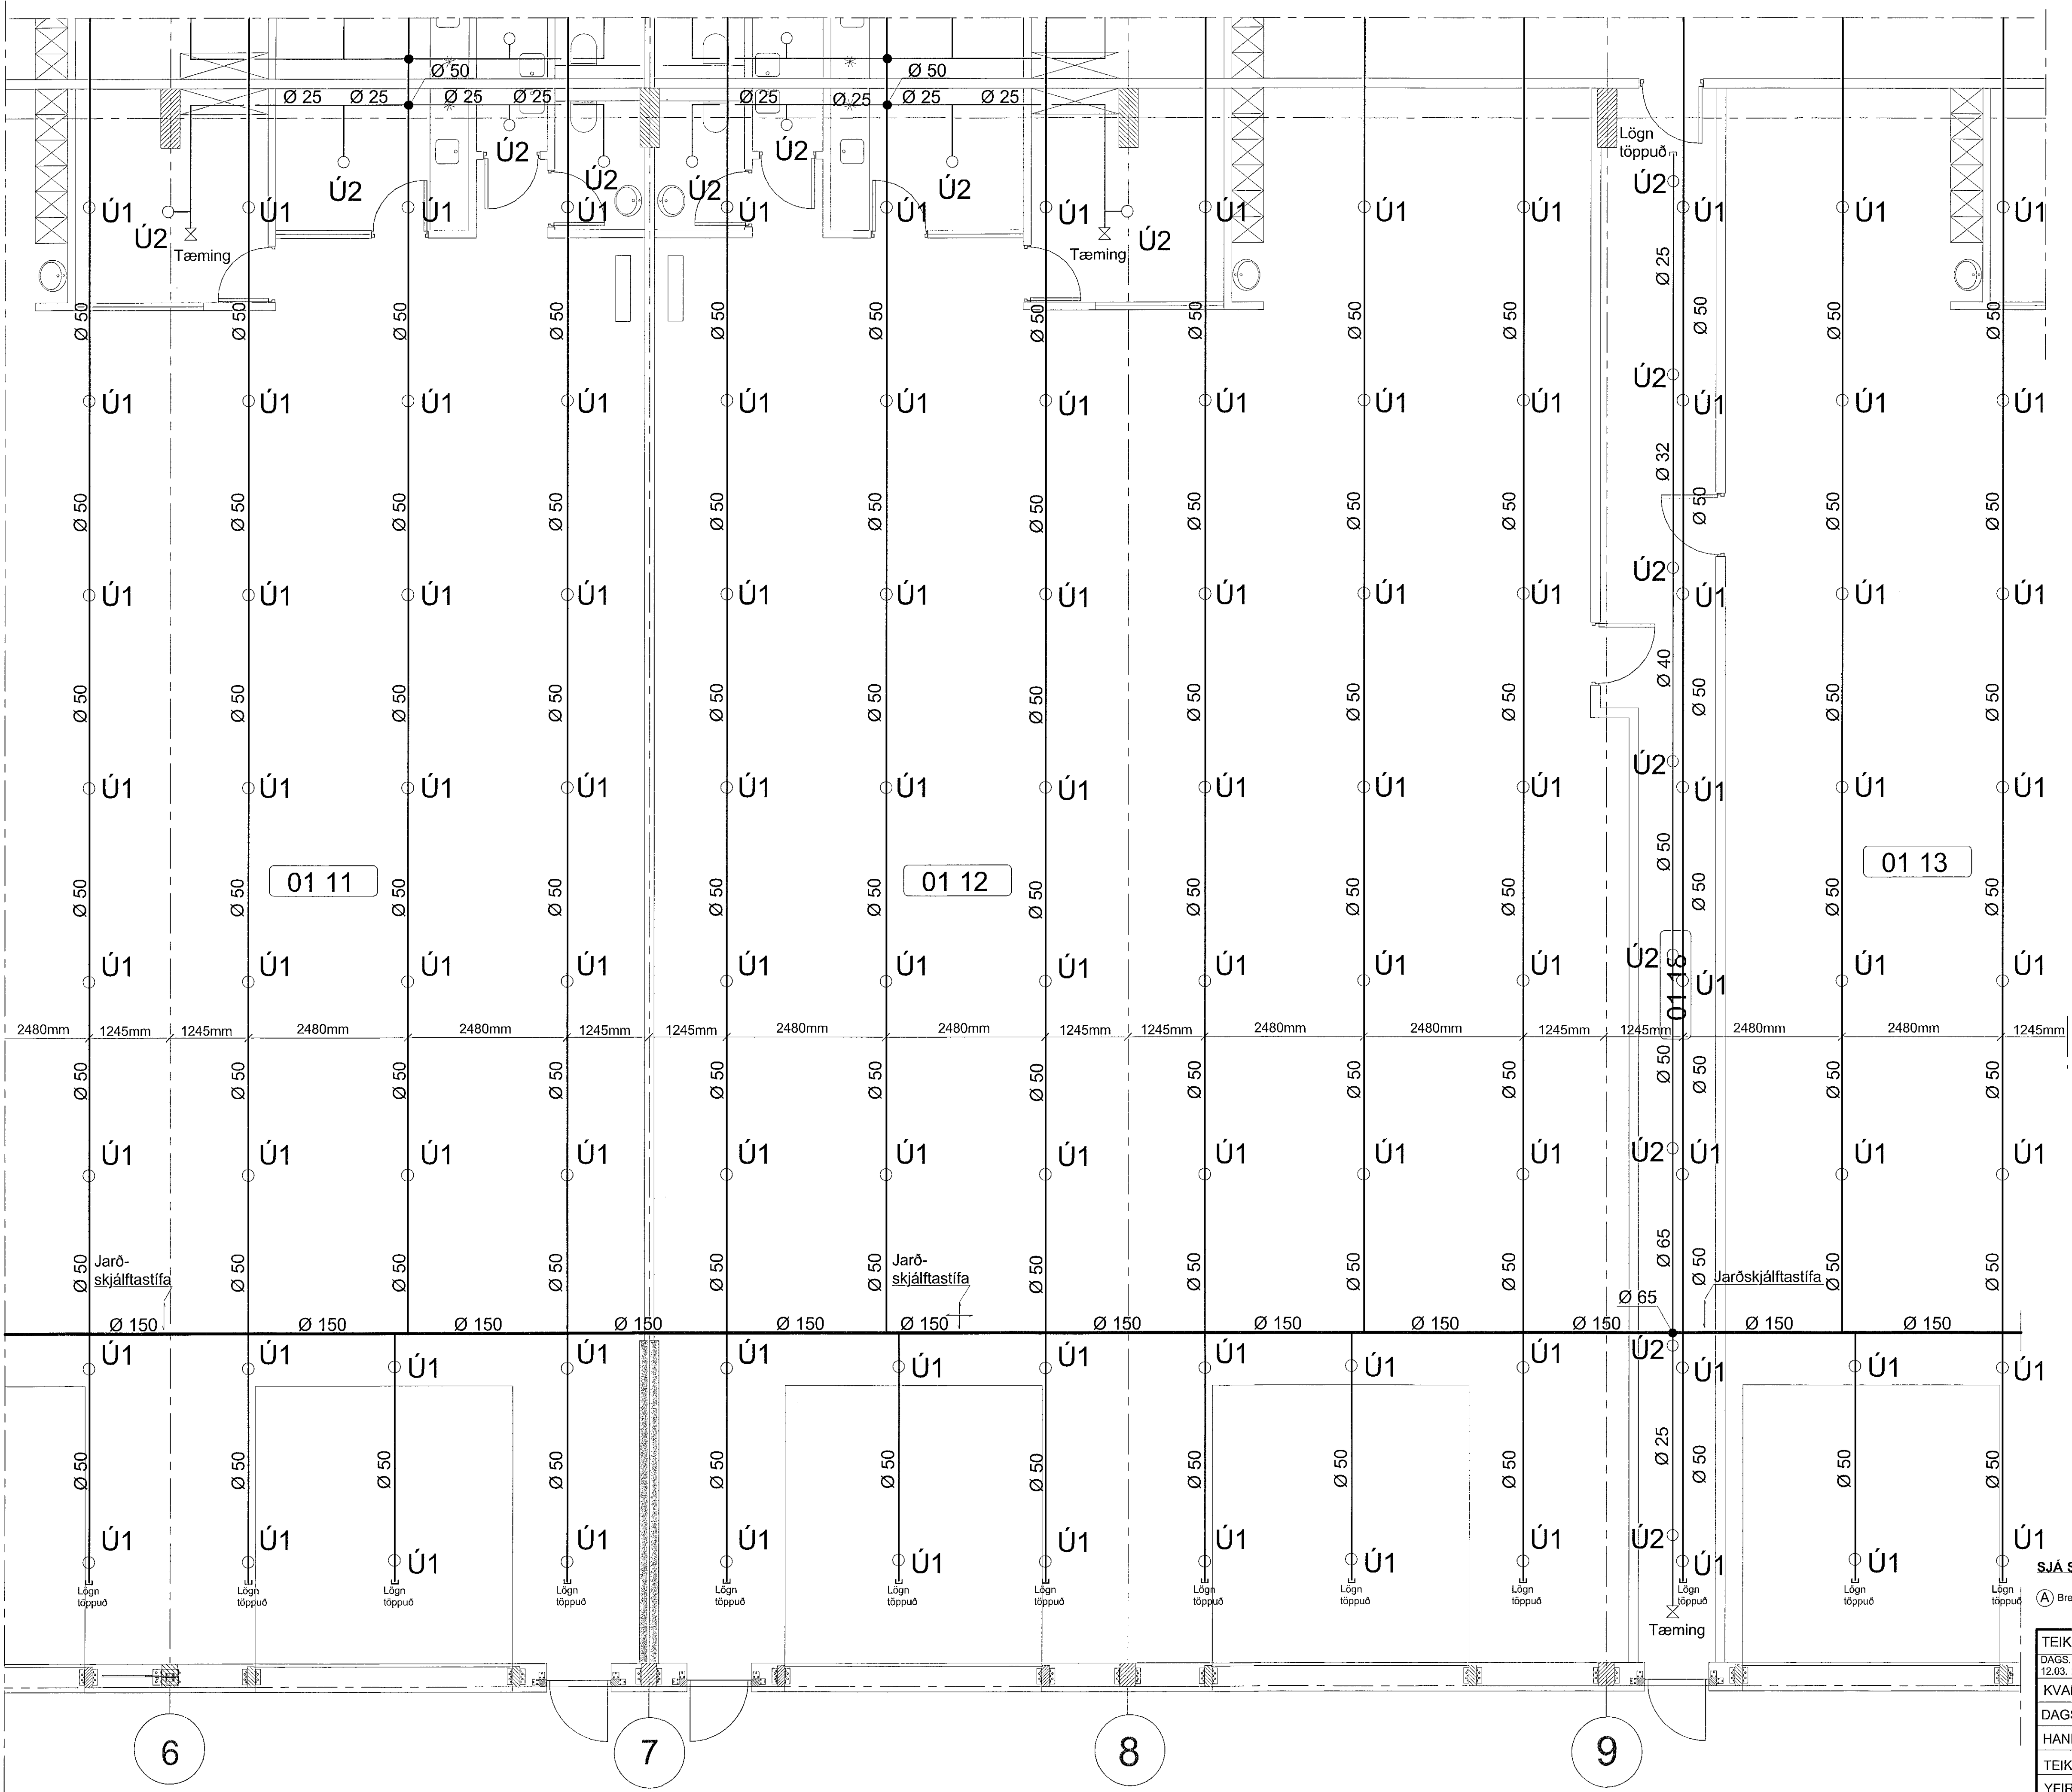


LYKILMYND 1:1000

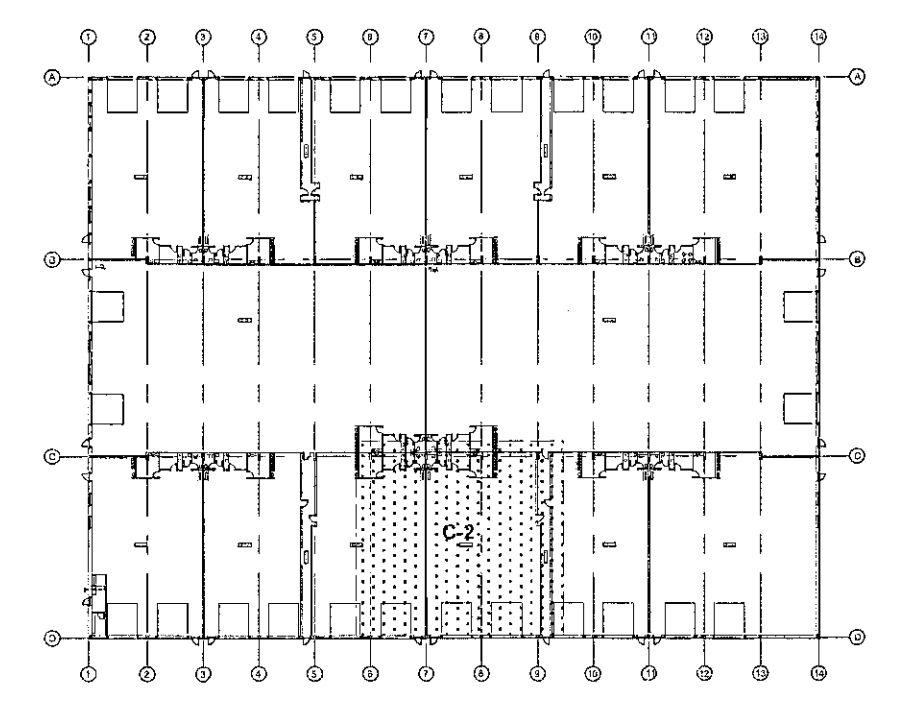

SJÁ SKÝRINGAR Á TEIKNINGU NR. 4.00

(A) Breytt: 28.06.2019 (Stofnagnir færðar inn fyrir vöruhúðir)

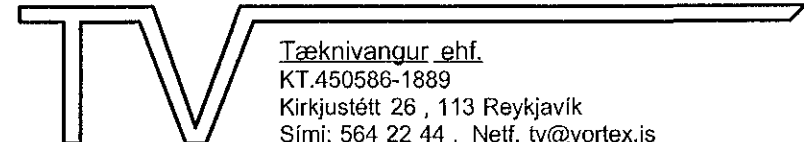TEIKN.NR. 4.09	 Tæknivangur ehf. KT.450586-1889 Kirkjústétt 28, 113 Reykjavík Sími: 564 22 44, Netf. tv@vortex.is
DAGS. AÐALTEIKNINGA: 12.03.2019	
KVARDI: 1:50	
DAGS: 26.04.2019	
HANNAÐ: GI / MG	VERKEFNI: ÍSHELLA 1 í HAFNARFIRÐI
TEIKNAD: MG	VATNSÚÐAKERFI, HLUÐI C-2
YFIRFARID: <i>Magnús Gylfason</i>	<i>Torill Þorbjörn</i>
Magnús Gylfason sk.201911-1199	Undirskrift Aðalhönnuðar sk.091162-3509