



Samþykkt þann
 24 JUL 2019
 Byggingarfulltrúinn í Hafnarfirði
 F.h. Sigurður Steinar Jónsson

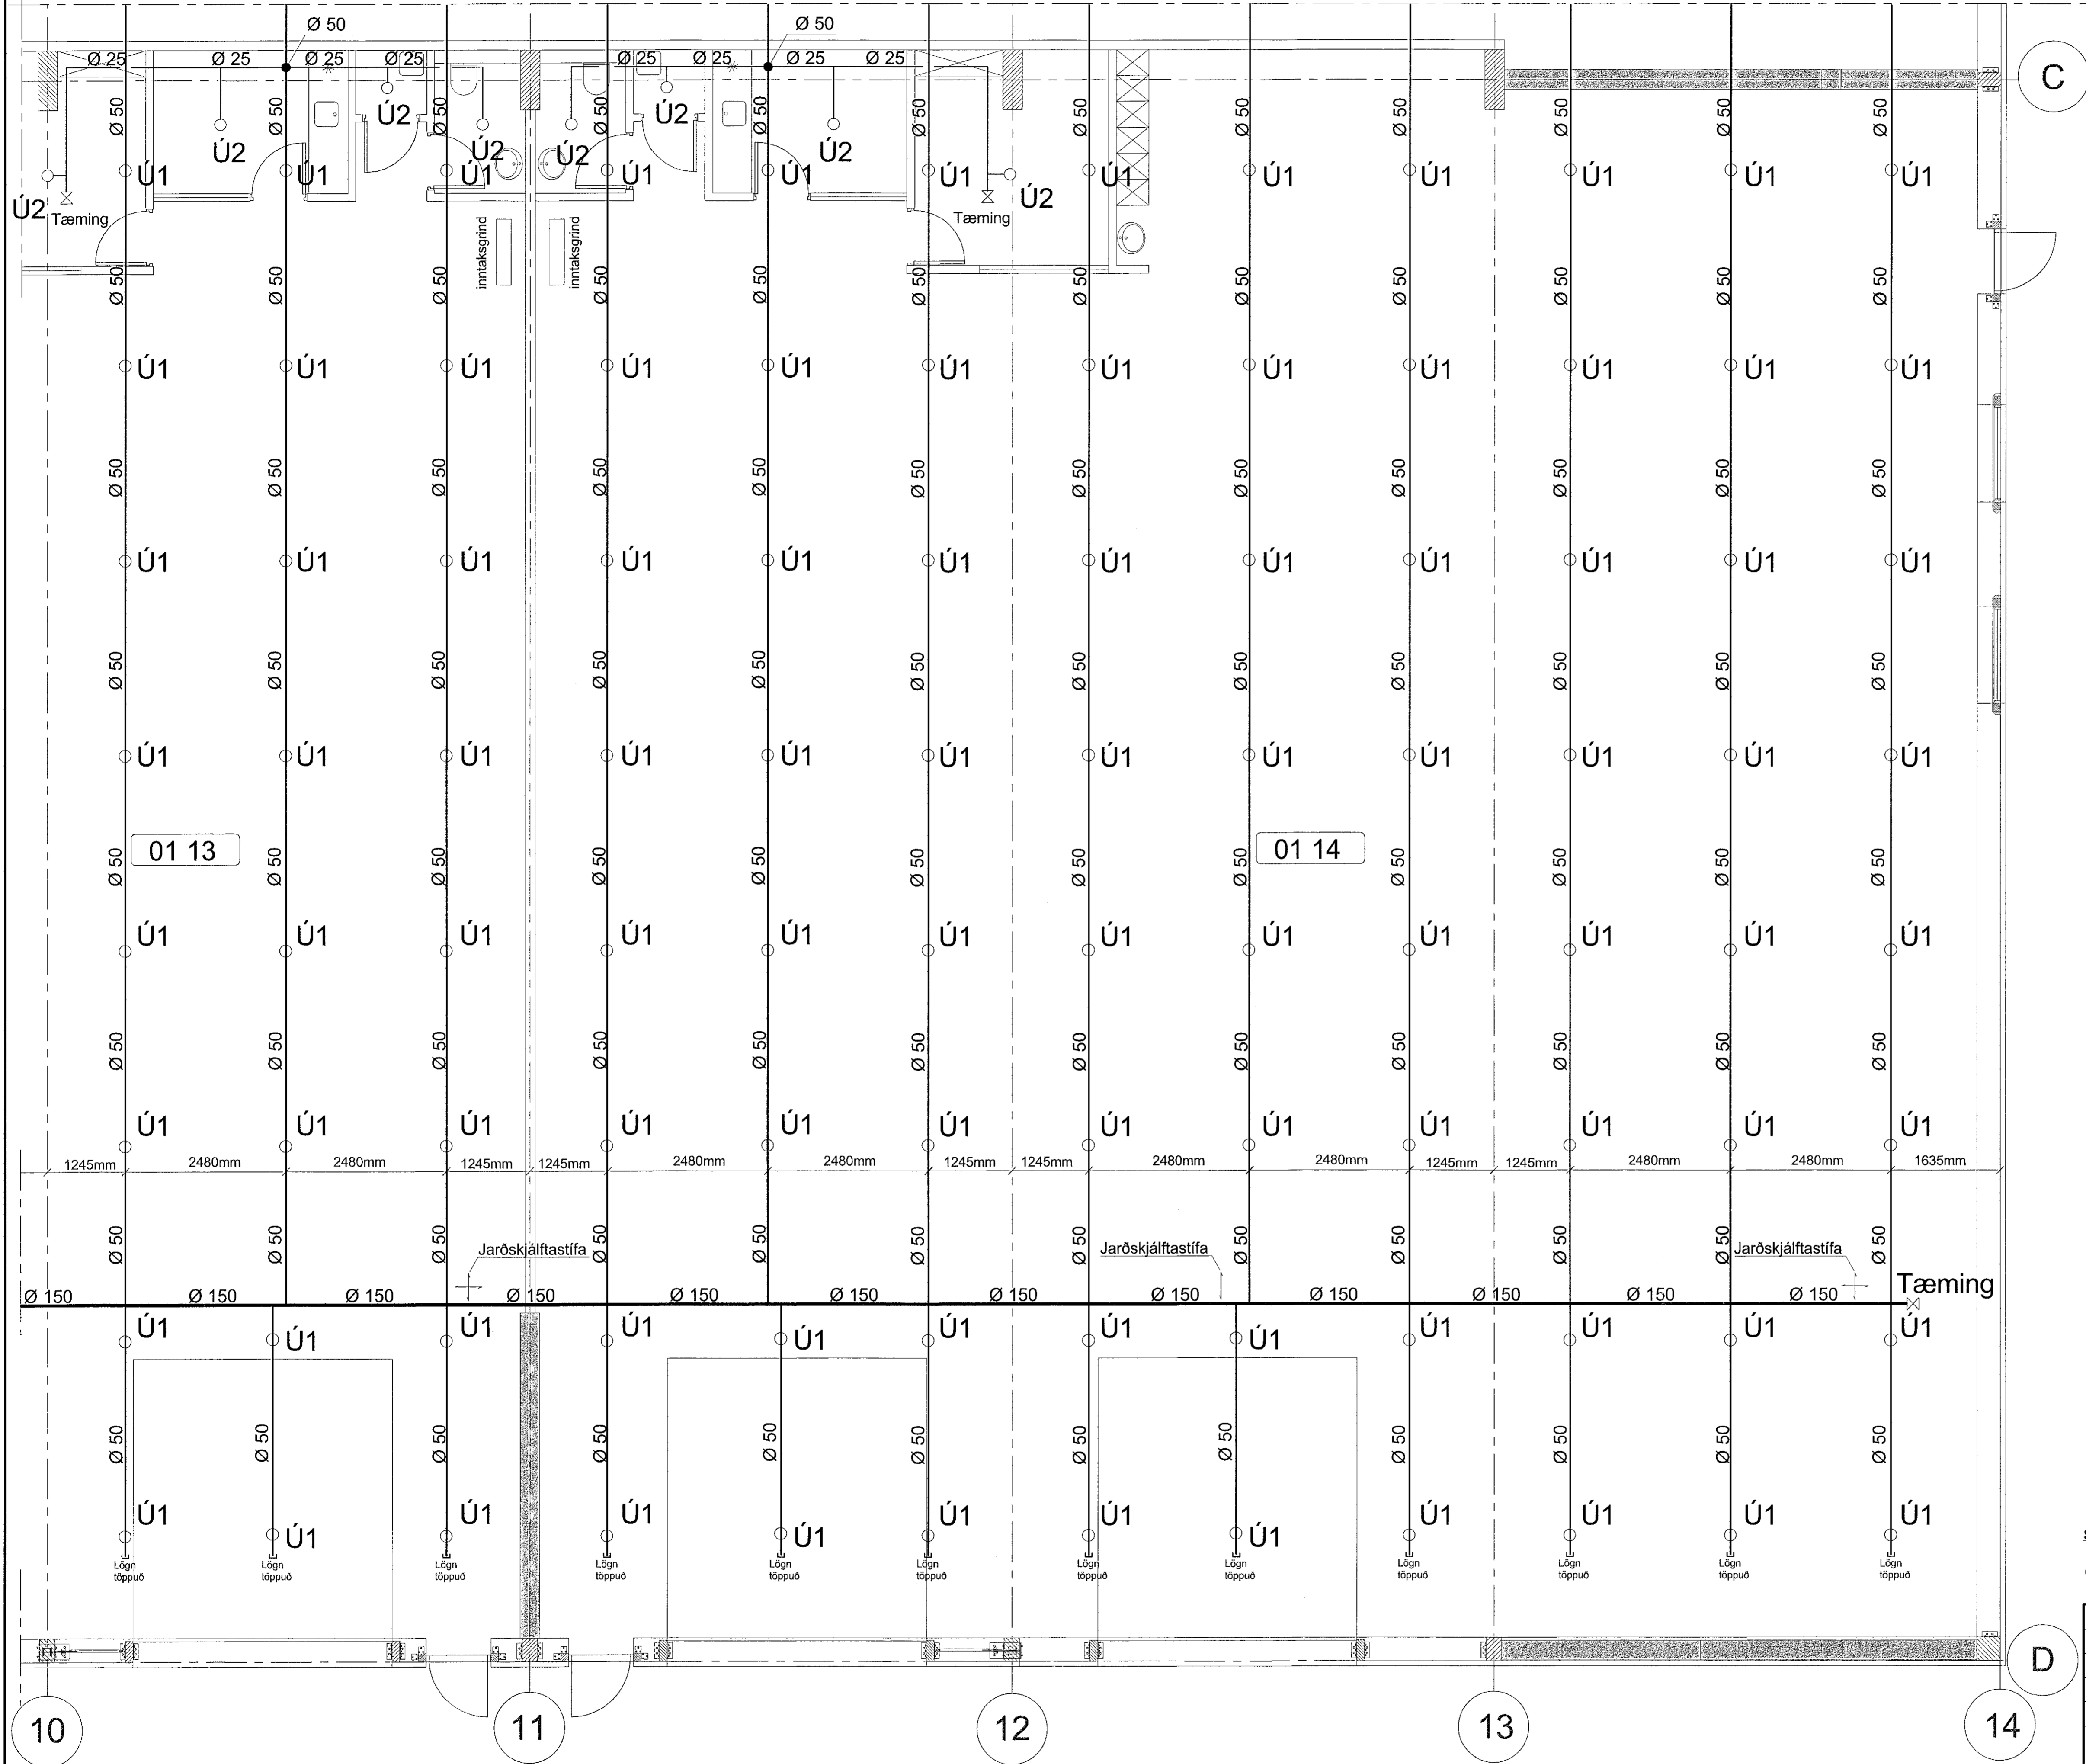


LYKILMYND 1:1000

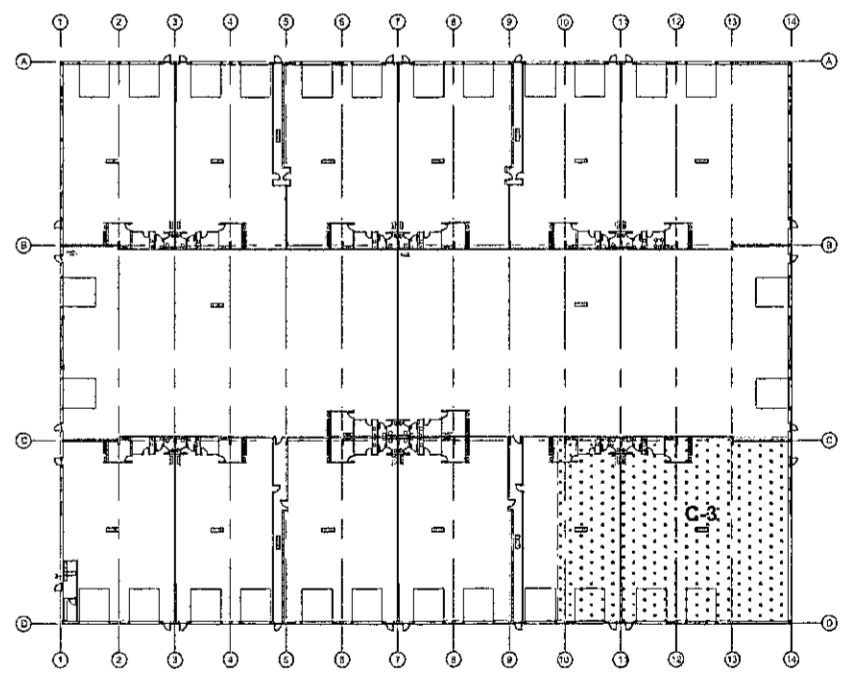

SJÁ SKÝRINGAR Á TEIKNINGU NR. 4.00

(A) Breytt: 28.06.2019 (Stofnlagirn færðar inn fyrir vöruhúdir)

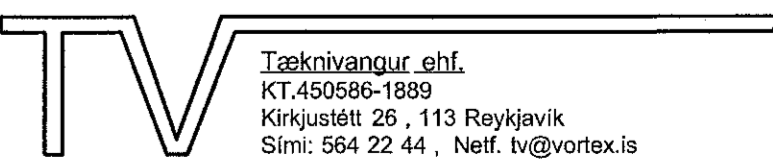TEIKN.NR. 4.10	 Tæknivangur ehf. KT.450586-1899 Kirkjustétt 26, 113 Reykjavík Sími: 564 22 44, Neif. tv@vortex.is
DAGS. AÐALTEIKNINGA: 12.03. 2019	
KVARDI: 1:50	
DAGS: 26.04. 2019	
HANNAÐ: GI / MG	VERKEFNI: ÍSHELLA 1 í HAFNARFIRÐI
TEIKNAD: MG	VATNSÚÐAKERFI, HLUÐI C-3
YFIRFARID: Magnús Gylfason	Undirskrift: Aðalhönnuðar