


LYKILMYND 1:1000

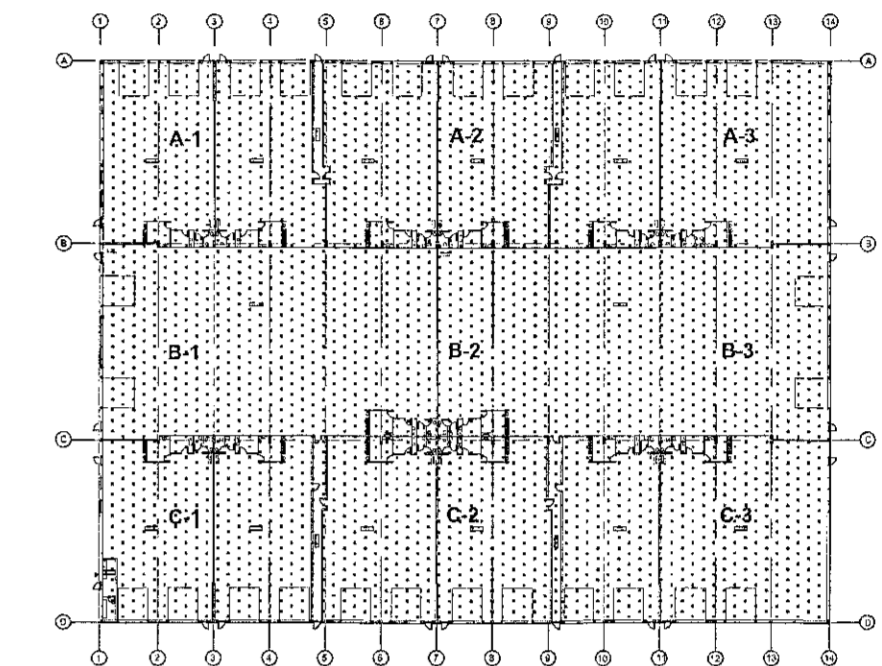

TEIKNINGASKRÁ.

- 3.00 Almennar skýringar og teikningaskrá
- 3.01 Lagnir - Yfirlitsmynd
- 3.02 Lagnir - Grunnmynd, hluti A-1
- 3.03 Lagnir - Grunnmynd, hluti A-2
- 3.04 Lagnir - Grunnmynd, hluti A-3
- 3.05 Lagnir - Grunnmynd, hluti B-1
- 3.06 Lagnir - Grunnmynd, hluti B-2
- 3.07 Lagnir - Grunnmynd, hluti B-3
- 3.08 Lagnir - Grunnmynd, hluti C-1
- 3.09 Lagnir - Grunnmynd, hluti C-2
- 3.10 Lagnir - Grunnmynd, hluti C-3
- 3.11 Lagnir - SNID A-A
- 3.12 Lagnir - Rúmmynd hitalagna, Yfirlitsmynd
- 3.13 Lagnir - Rúmmynd hitalagna, kerfi 1,2 og 7 að hluta
- 3.14 Lagnir - Rúmmynd hitalagna, kerfi 3,4 og 8 að hluta
- 3.15 Lagnir - Rúmmynd hitalagna, kerfi 5 og 6
- 3.16 Lagnir - Rúmmynd hitalagna, kerfi 9 og 10
- 3.17 Lagnir - Rúmmynd hitalagna, kerfi 11, 12 og 7 og 8 að hluta
- 3.18 Lagnir - Rúmmynd hitalagna, kerfi 13 og 14
- 3.19 Lagnir - Hitablásarar og Ofnaskrár
- 3.20 Lagnir - Rúmmynd Neysluvatnslagna, Yfirlitsmynd
- 3.21 Lagnir - Rúmmynd neysluvatnslagna, kerfi 1,2 og 7 að hluta
- 3.22 Lagnir - Rúmmynd neysluvatnslagna, kerfi 3,4 og 8 að hluta
- 3.23 Lagnir - Rúmmynd neysluvatnslagna, kerfi 5 og 6
- 3.24 Lagnir - Rúmmynd neysluvatnslagna, kerfi 9 og 10
- 3.25 Lagnir - Rúmmynd neysluvatnslagna, kerfi 11, 12 og 7 og 8 að hluta
- 3.26 Lagnir - Rúmmynd neysluvatnslagna, kerfi 13 og 14
- 3.27 Skematiskar Tengigrindur.

SJÁ SKÝRINGAR Á TEIKNINGU NR. 3.00

TEIKN.NR. 3.01	
DAGS. AÐALTEIKNINGA: 12.03.2019	
KVARDI: 1:200	Tæknivangur ehf. KT 450586-1889 Kirkjubátt 25, 113 Reykjavík Sími: 564 22 44, Netf. tv@vortex.is
DAGS: 28.06.2019	
HANNAÐ: MG	VERKEFNI: ÍSHELLA 1 í HAFNARFIRÐI
TEIKNAD: MG	LAGNIR: YFIRLITSMYND AF NEYSLUVATNS - OG HITALÖGNUM
YFIRFARID:	
Magnús Gylfason 12201251-4199	Undirskrift Adalhönnuðar 12091162-3209