




Samþykkt þann  
 26 JUL 2019  
 Byggingarfulltrúinn í Hafnarfirði  
 F.h. Sigurður Steinar Jónsson

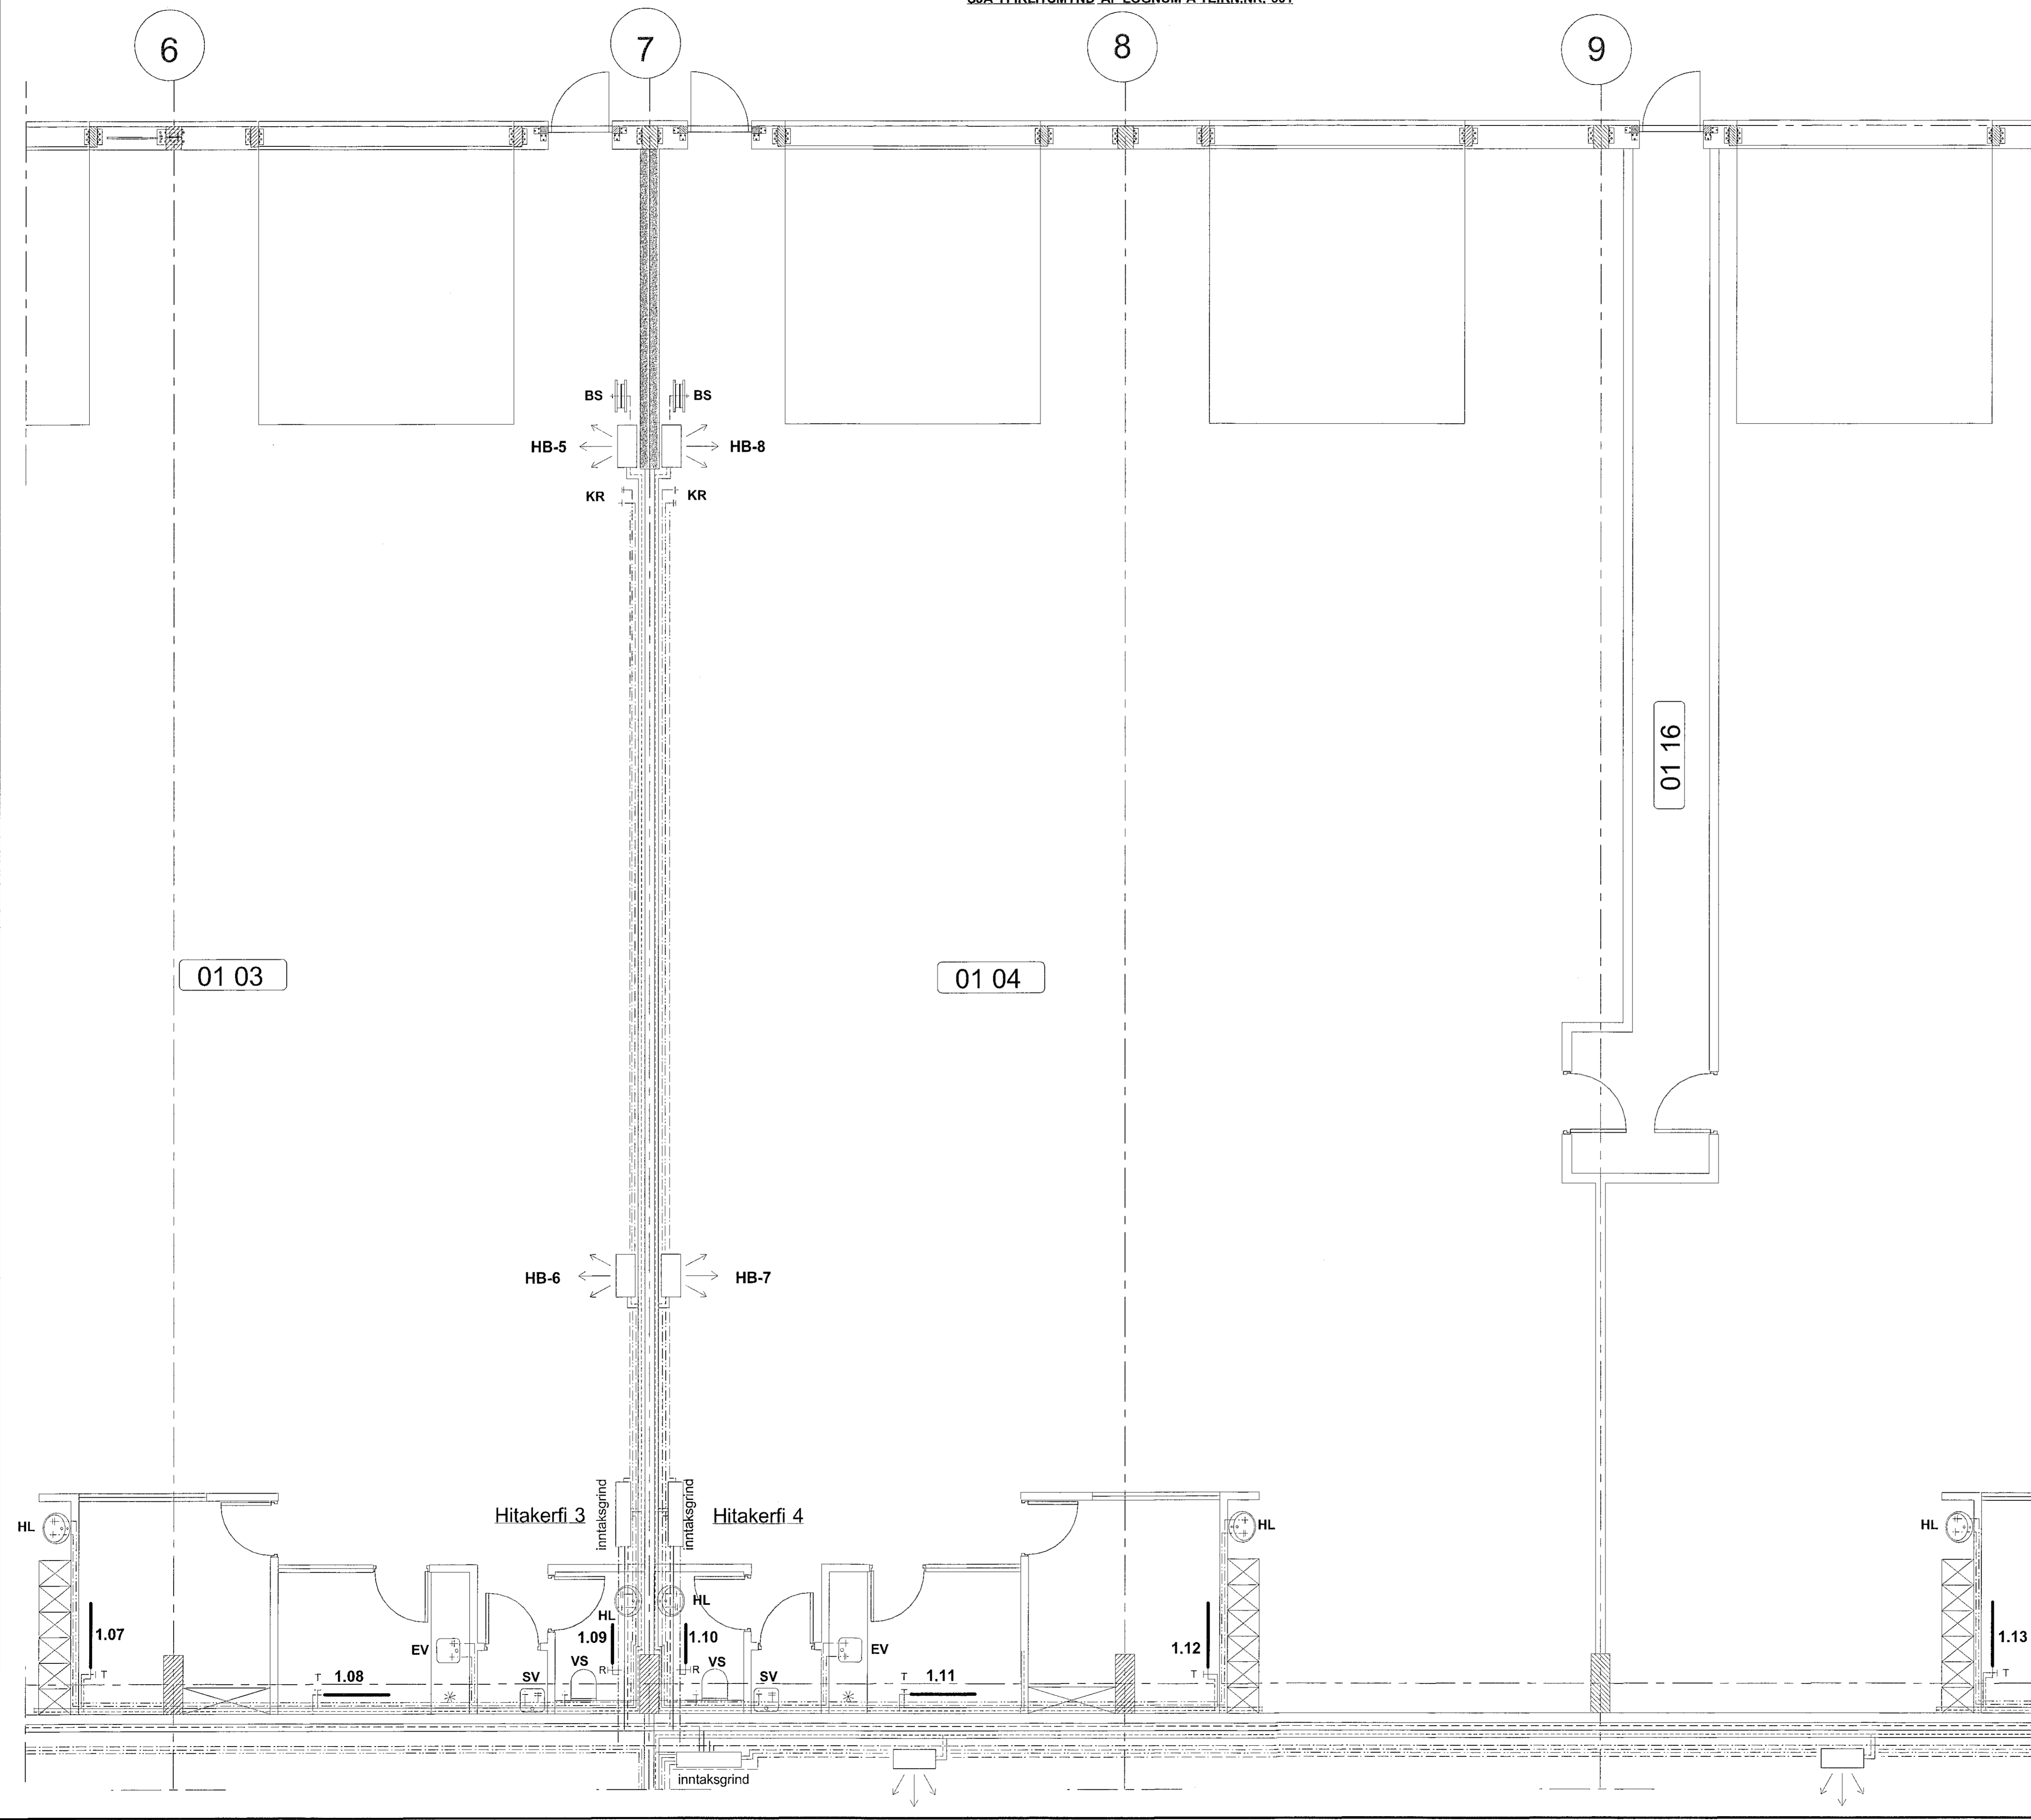

LYKILMYND 1:1000

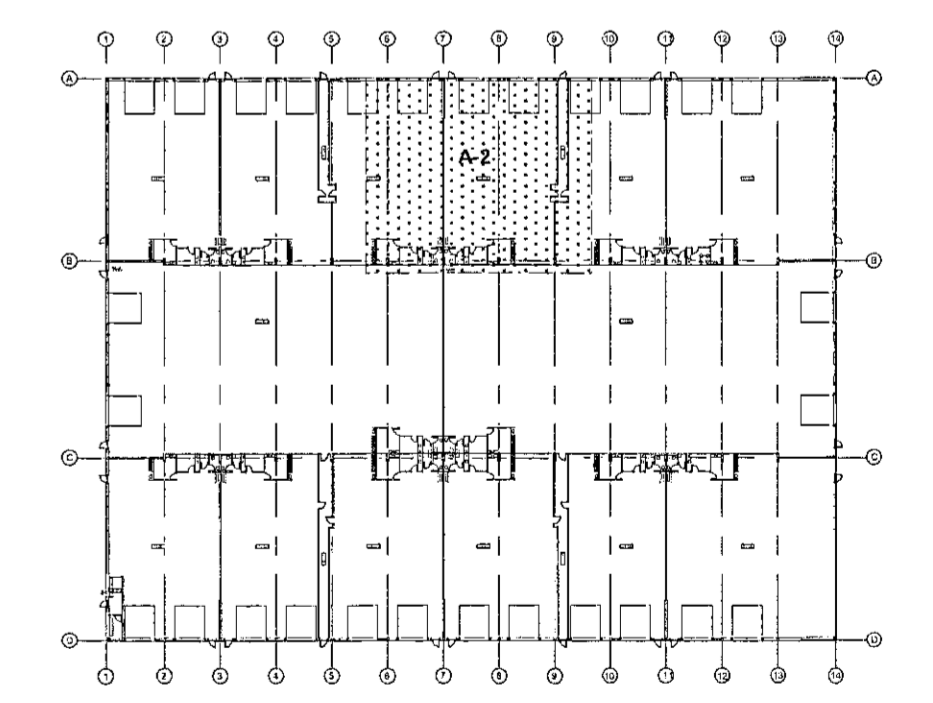

SJÁ SKÝRINGAR Á TEIKNINGU NR. 3.00

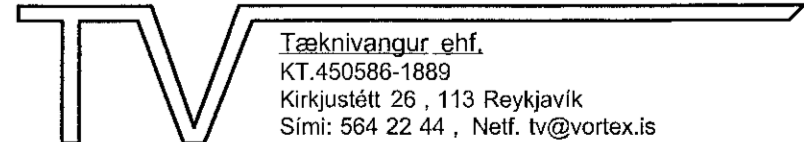TEIKN.NR. 3.03	 TækniVangur ehf. KT 450586-1889 Kirkjubáttur 26, 113 Reykjavík Sími: 564 22 44, Netf. tv@vortex.is
DAGS. ADALTEIKNINGA: 12.03.2019	
KVARDI: 1:50	
DAGS: 28.06.2019	
HANNAÐ: MG	VERKEFNI: ÍSHELLA 1 Í HAFNARFIRÐI
TEIKNAD: MG	LAGNIR: GRUNNMYND AF NEYSLUVATNS - OG HITALÖGNUM, HLUTI A-2
YFIRFARID: <i>Magnús Gylfason</i> Magnús Gylfason 2201261-1199	<i>Ólafur Steinar Jónsson</i> Undirskrift Adalhönnuðar K1091182-359