



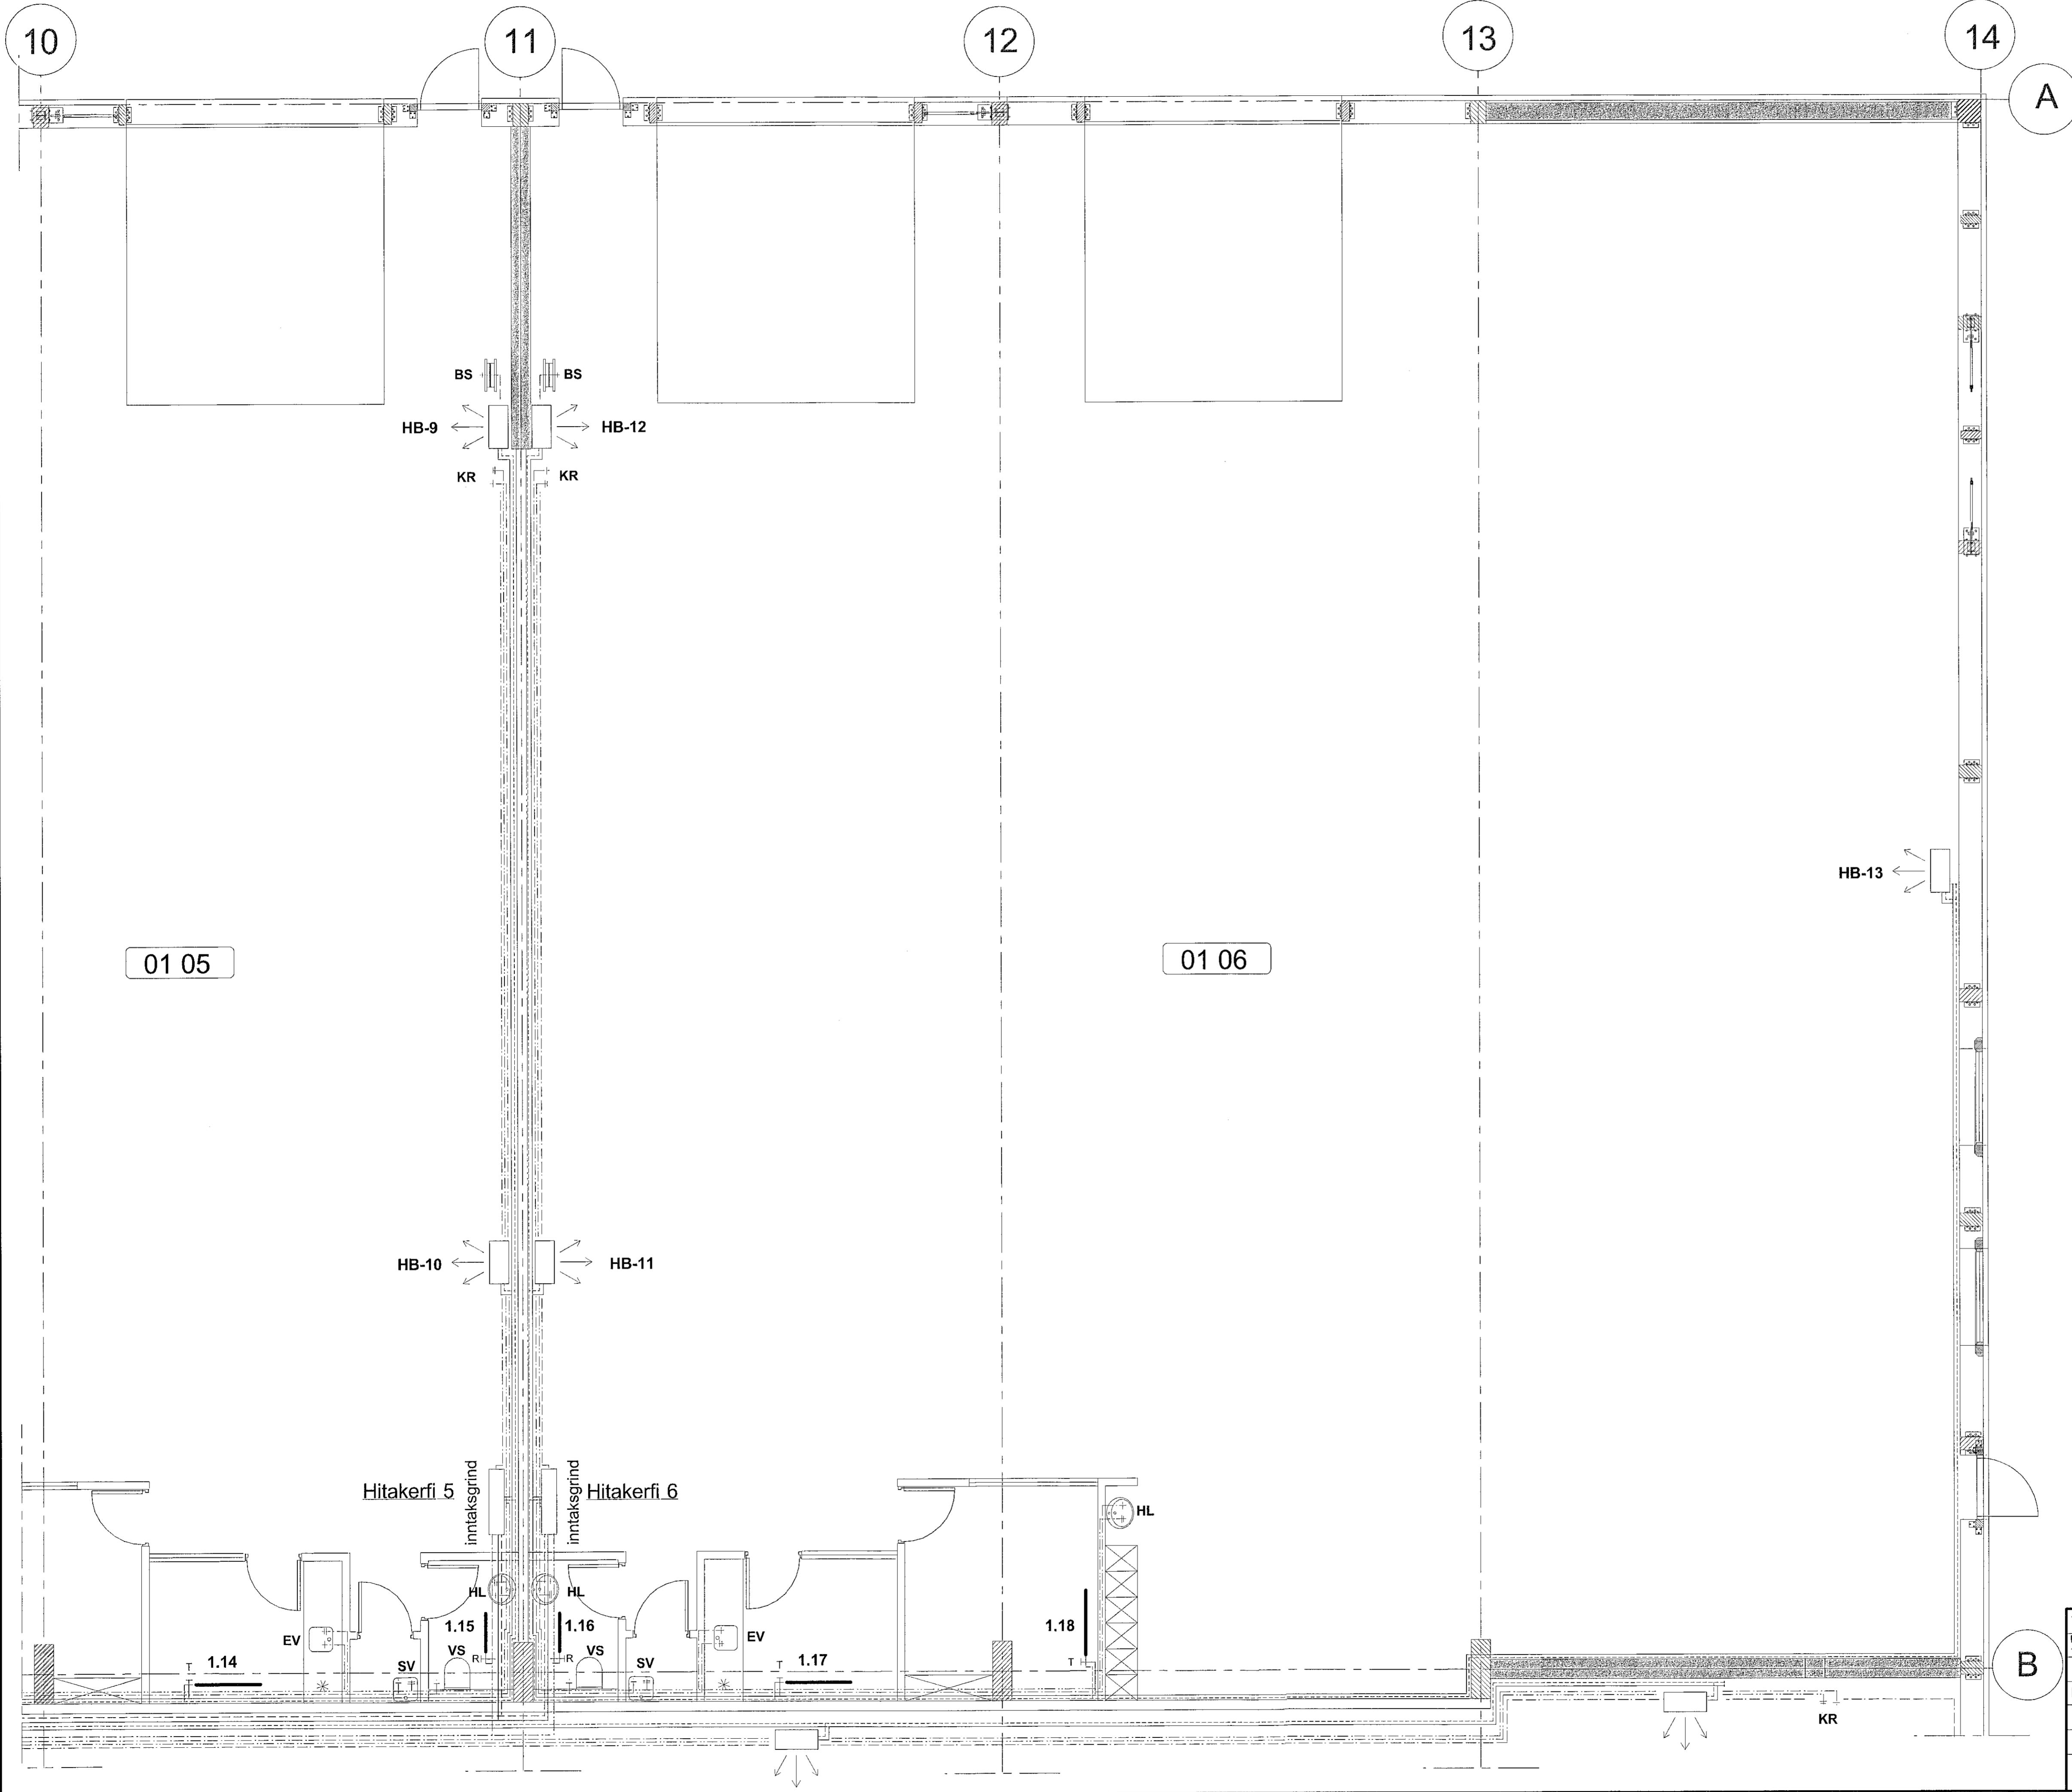


Samþykkt þann
 26 JUL 2019
 Byggingarfulltrúinn í Hafnarfirði
 F.h. Sigurður Steinar Jónsson

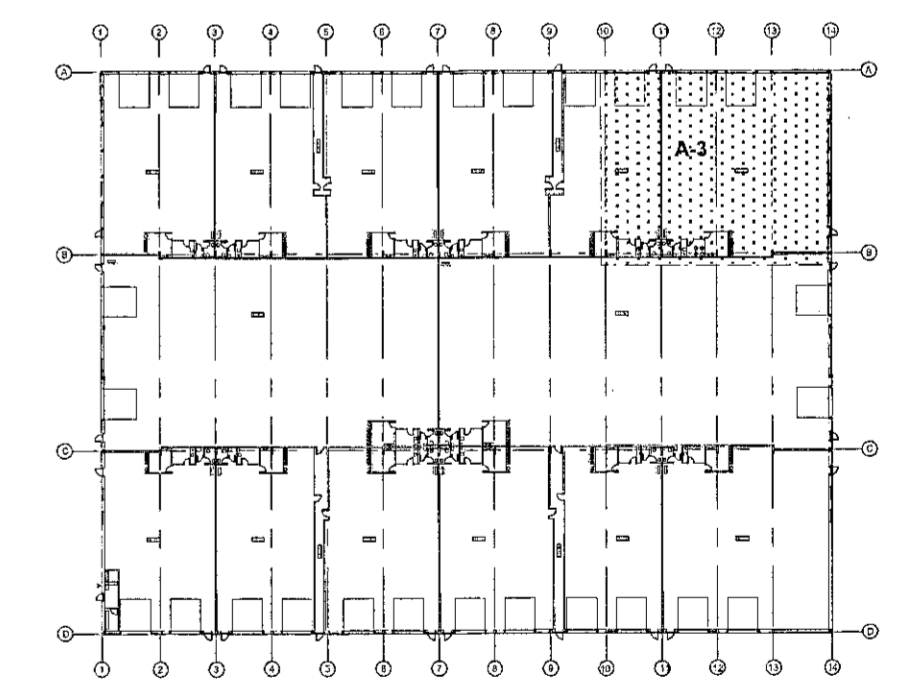

LYKILMYND 1:1000



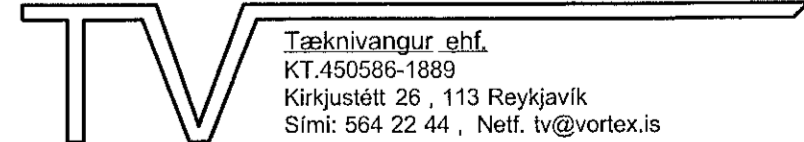SJÁ SKÝRINGAR Á TEIKNINGU NR. 3.00

TEIKN.NR. 3.04	 Tæknivangur ehf. KT.450589-1889 Kirkjubútt 26, 113 Reykjavík Sími: 594 22 44, Netf. tv@vortex.is
DAGS. ABALTEIKNINGA: 12.03. 2019	
KVARDI: 1:50	
DAGS: 28.06. 2019	
HANNAÐ: MG	VERKEFNI: ÍSHELLA 1 í HAFNARFIRÐI
TEIKNAD: MG	LAGNIR: GRUNNMYND AF NEYSLUVATNS - OG HITALÖGNUM, HLUTI A-3
YFIRFARID:  Magnús Gylfason k.23.25.1199	 Undirskrift Áðalhönnuðar k.09.162.2509