



Samþykkt þann  
 26 JUL 2019  
 Byggingarfulltrúinn í Hafnarfirði  
 F.h. Sigurður Steinar Jónsson

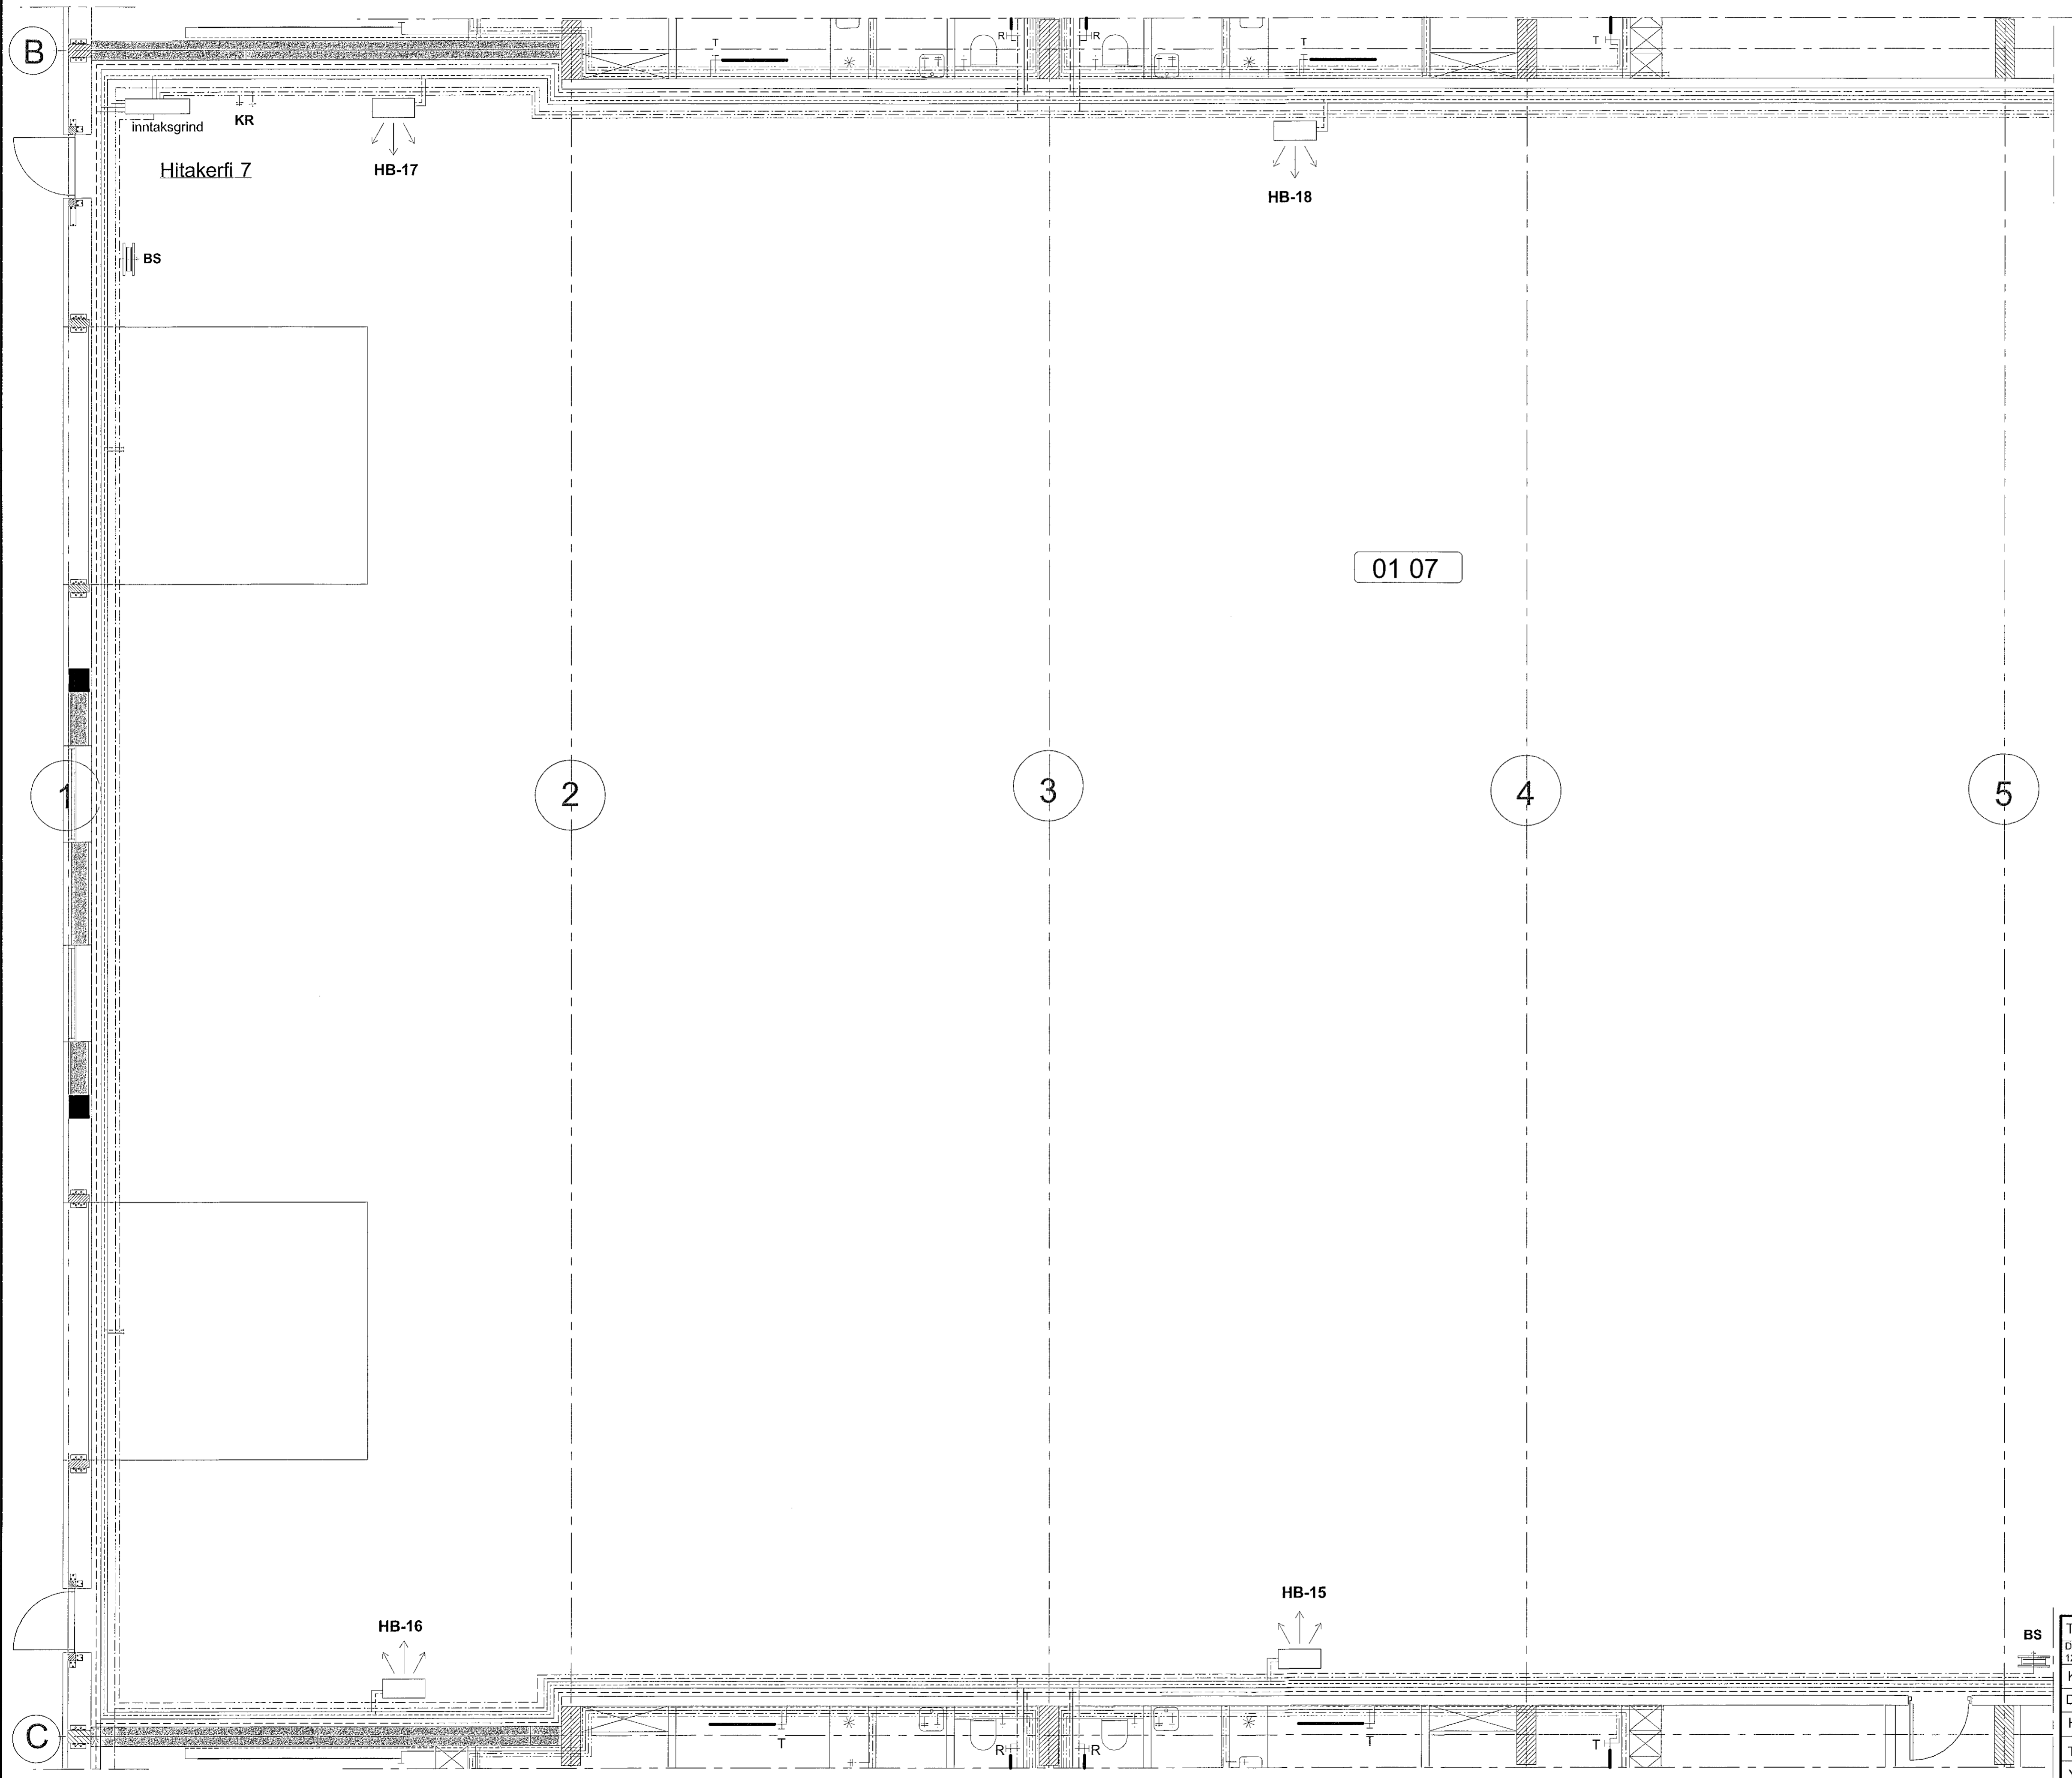

LYKILMYND 1:1000

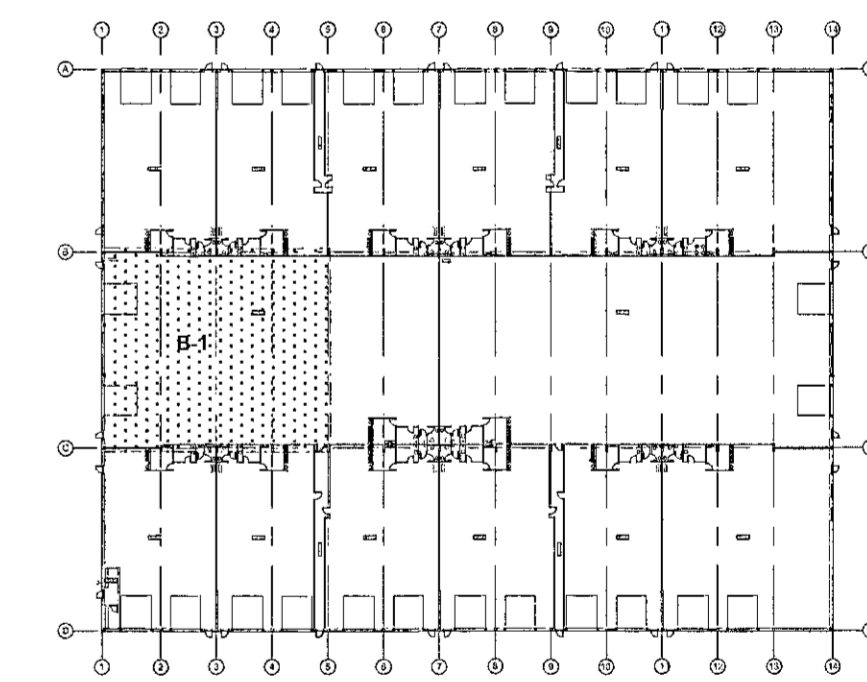

SJÁ SKÝRINGAR Á TEIKNINGU NR. 3.00

TEIKN.NR. 3.05	
DAGS. ÁDALTEIKNINGA: 12.03.2019	
KVARDI: 1:50	Tæknivangur ehf. KT. 450586-1889 Kirkjubættill 26, 113 Reykjavík Sími: 564 22 44, Netf. tv@vortex.is
DAGS: 28.06. 2019	
HANNAD: MG	VERKEFNI: ÍSHELLA 1 í HAFNARFIRDI
TEIKNAD: MG	LAGNIR: GRUNNMYND AF NEYSLUVATNS - OG HITALÖGNUM, HLUTI B-1
YFIRFARID: <i>Magnús Gylfason</i> Magnús Gylfason 11.201251-4199	<i>Andri Snær Þórhallsson</i> Undirskrift: Adalhönnuðar 11.091182-3299