



Samþykkt bann
 26 JUL 2019
 Byggingarfulltrúinn í Hafnarfirði
 F.h. Sigurður Steinar Jónsson

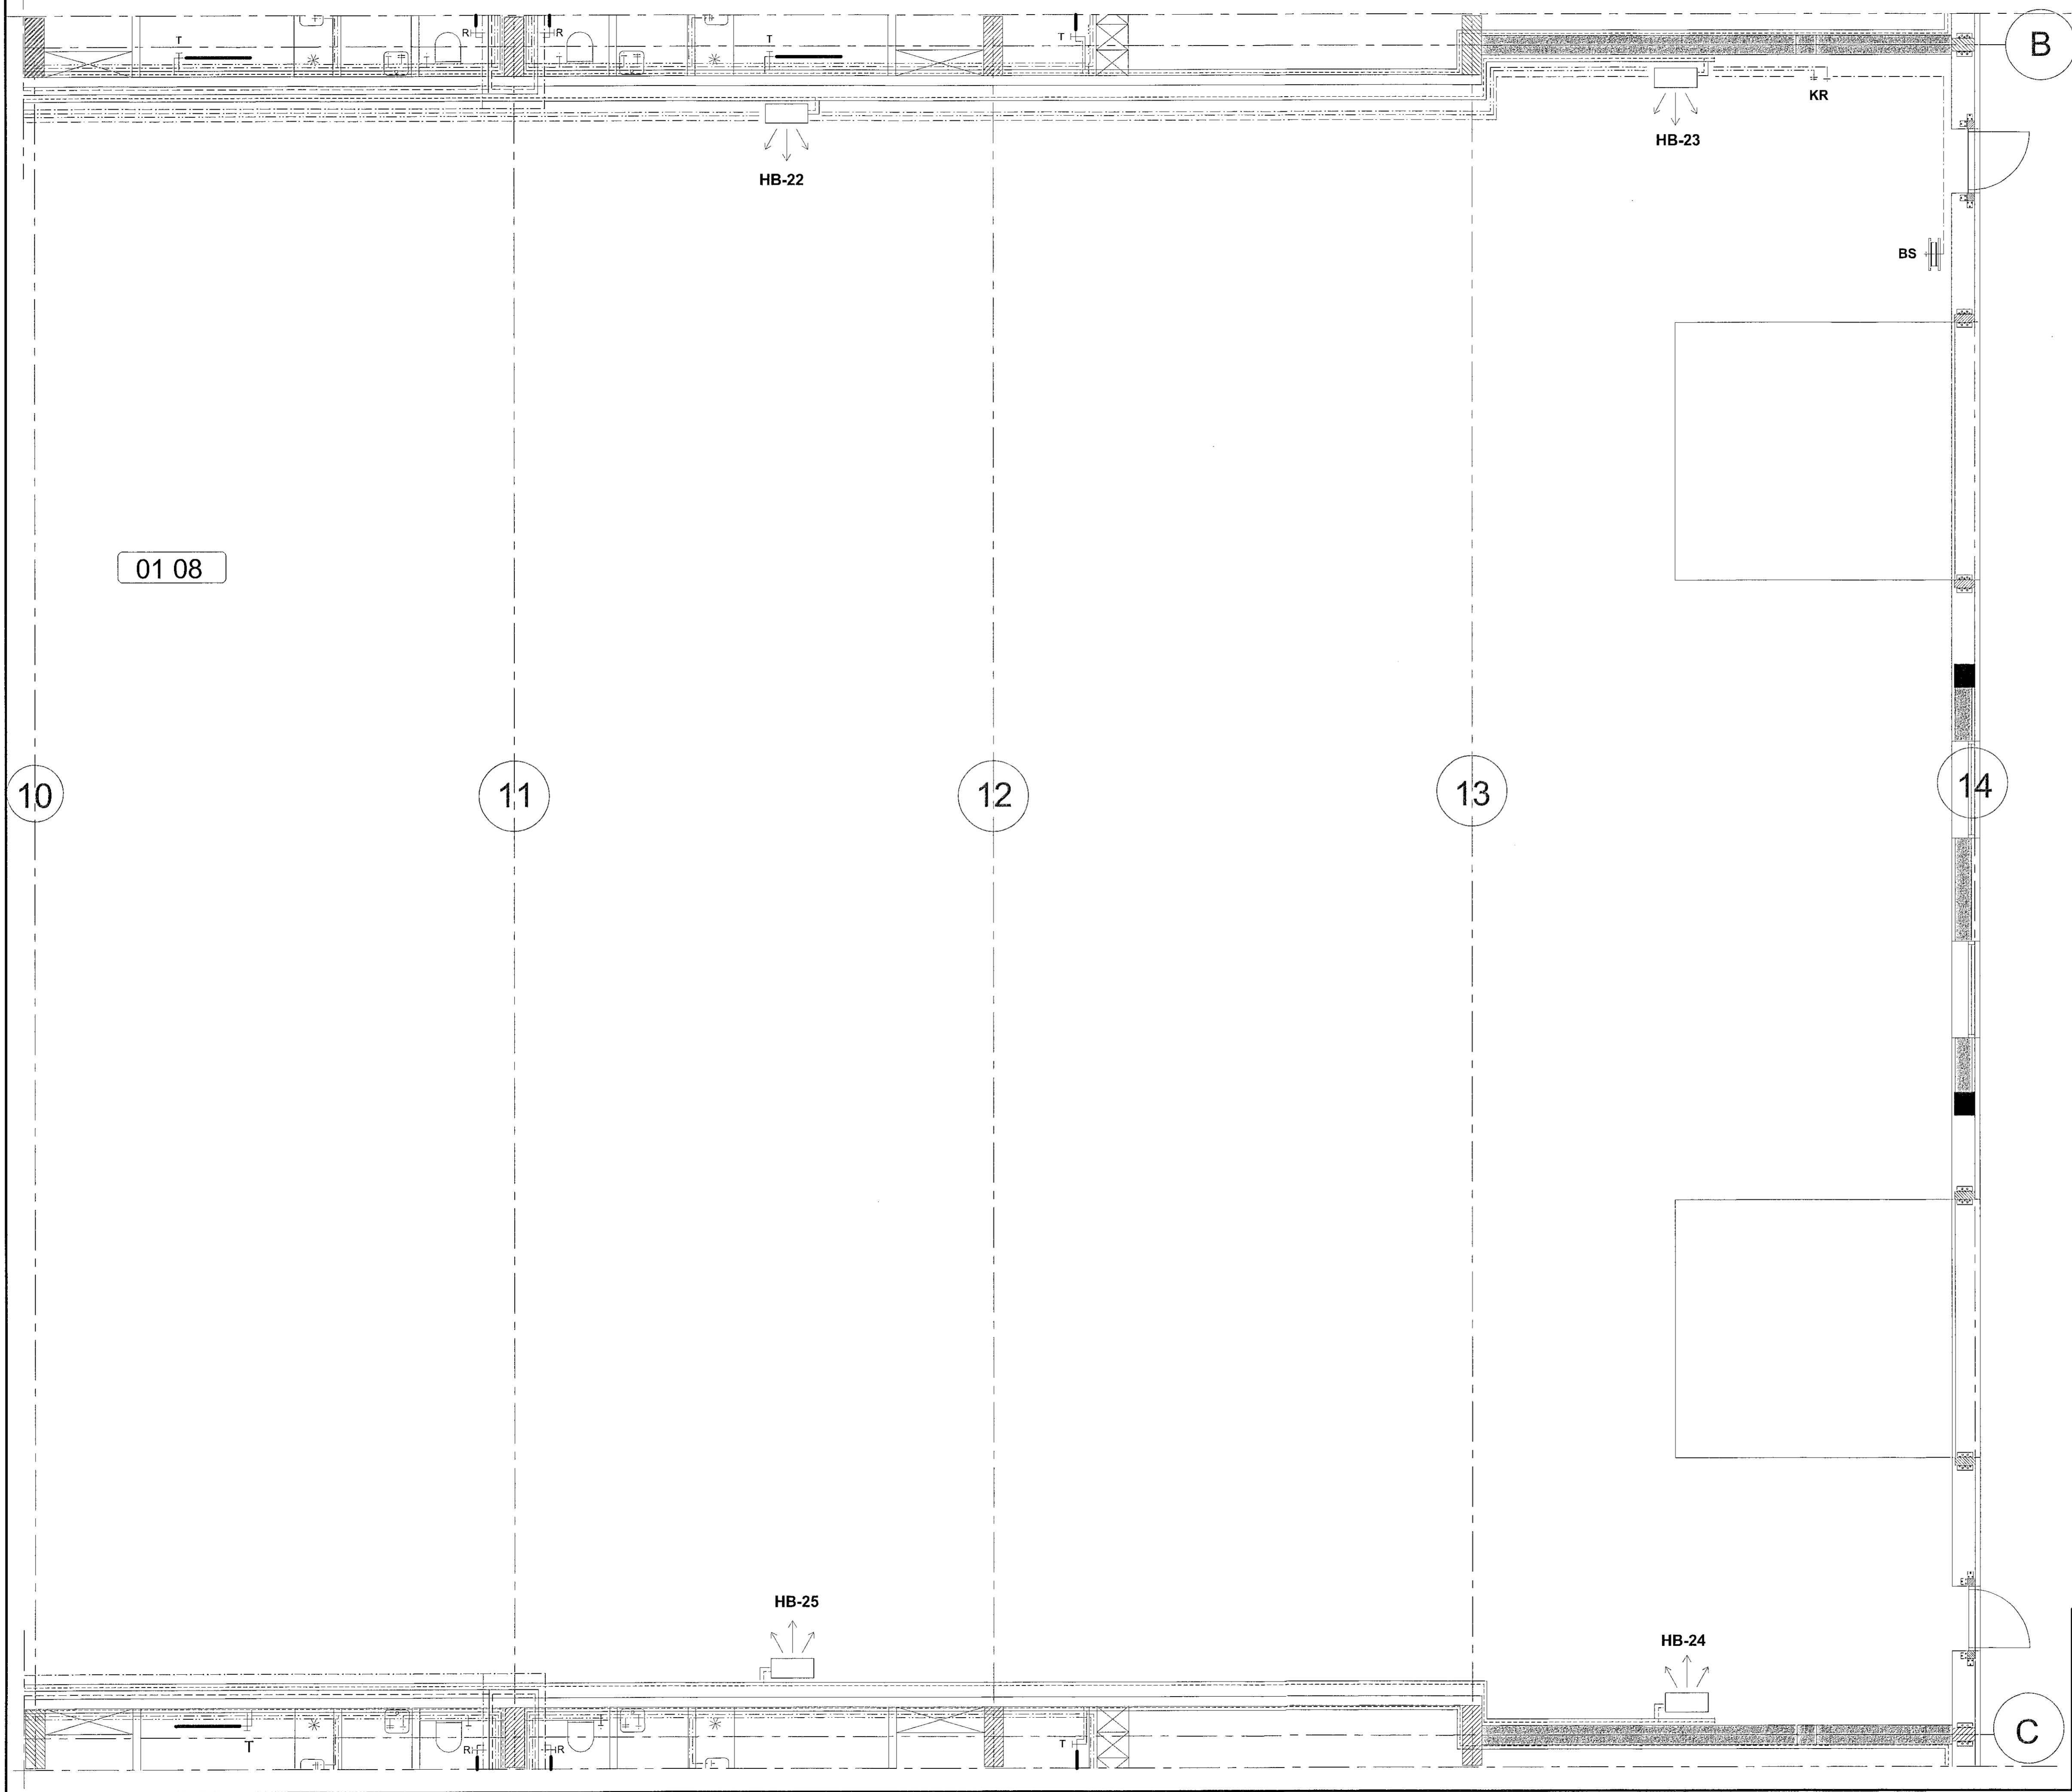

LYKILMYND 1:1000

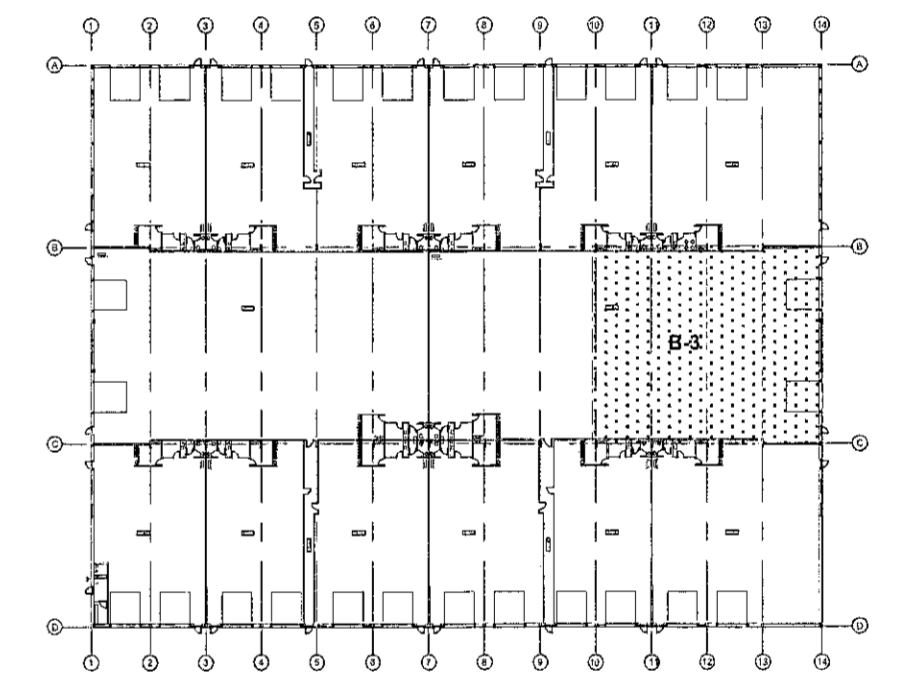

SJÁ SKÝRINGAR Á TEIKNINGU NR. 3.00

TEIKN.NR. 3.07	Teiknivaengur ehf. KT.450586-1889 Kirkjustétt 25, 113 Reykjavík Sími: 564 22 44 Netf. tv@vortex.is
DAGS. AÐALTEIKNINGA: 12.03.2019	
KVARDI: 1:50	
DAGS: 28.06.2019	
HÁNNAD: MG	VERKEFNI: ÍSHELLA 1 Í HAFNARFIRÐI
TEIKNAD: MG	LAGNIR: GRUNNMYND AF NEYSLUVATNS - OG HITALÖGNUM, HLUÐI B-3
YFIRFARID: <i>Magnús Gylfason</i>	<i>Ólafur Þorvaldsson</i>
Magnús Gylfason 11202514199	Undirskrift Aðalhönnuðar 11201162-3529