




Samþykkt þann
 26 JUL 2019
 Byggingarfulltrúinn í Hafnarfirði
 F.h. Sigurður Steinar Jónsson

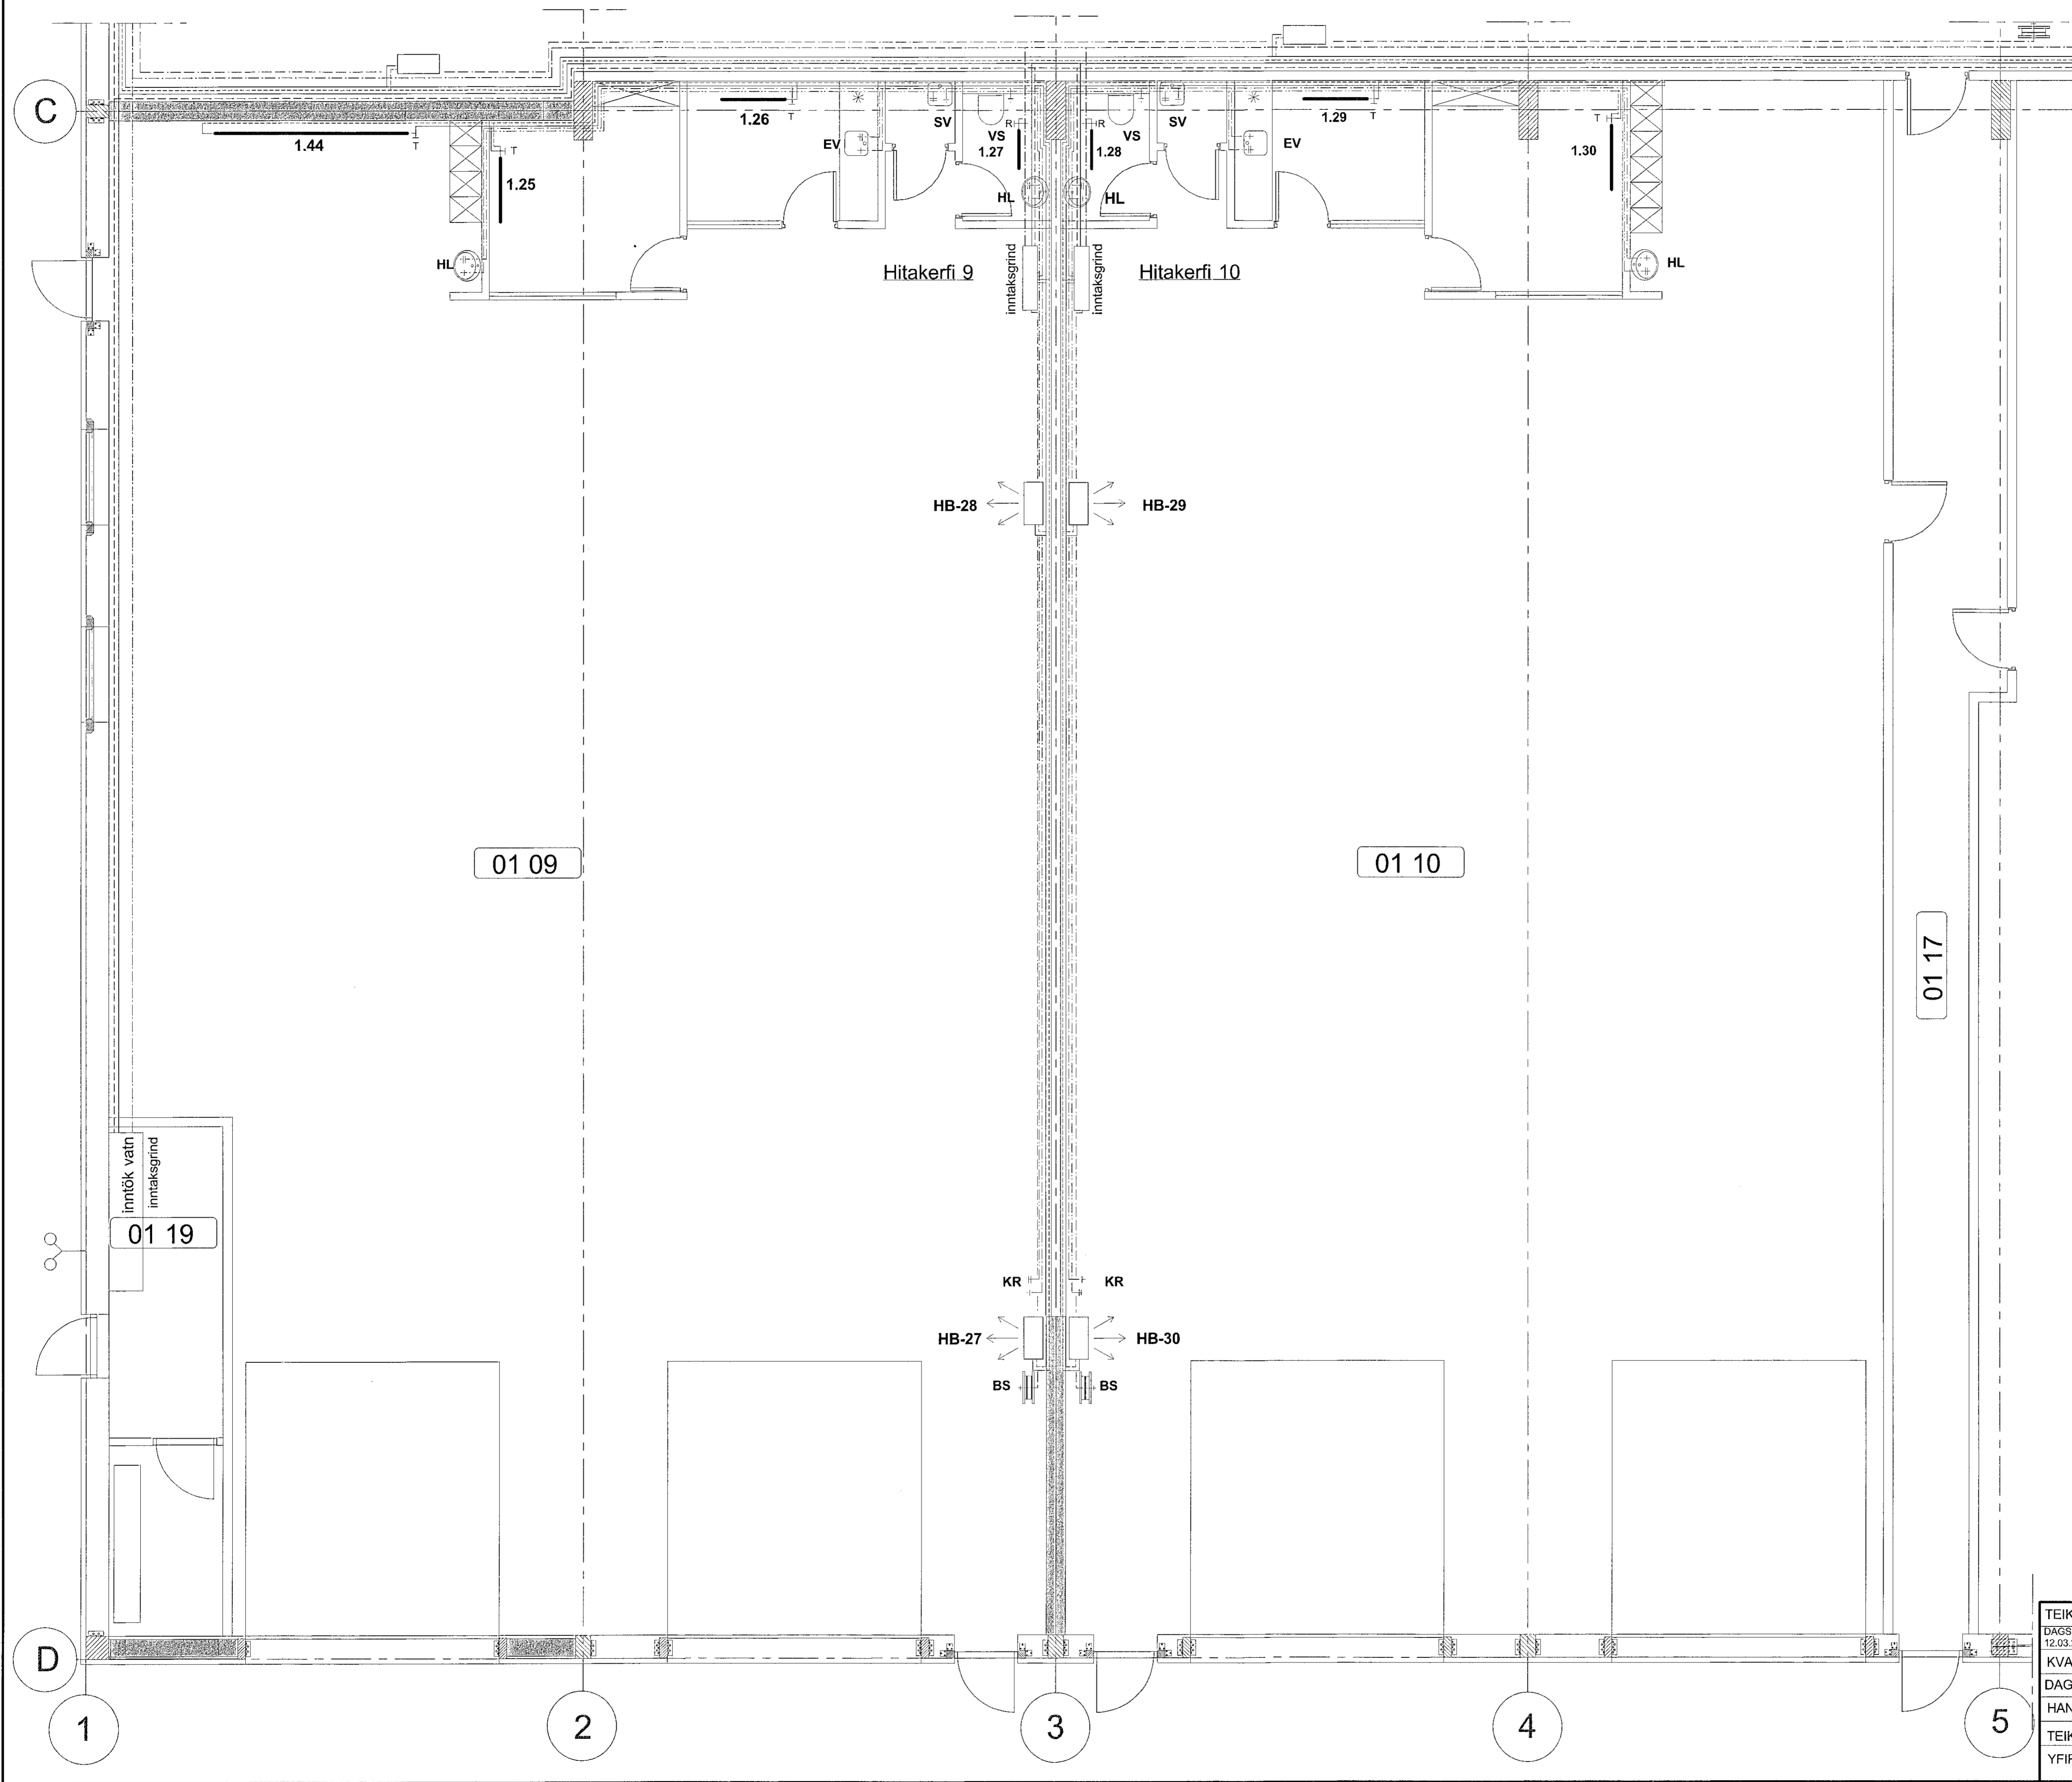

LYKILMYND 1:1000

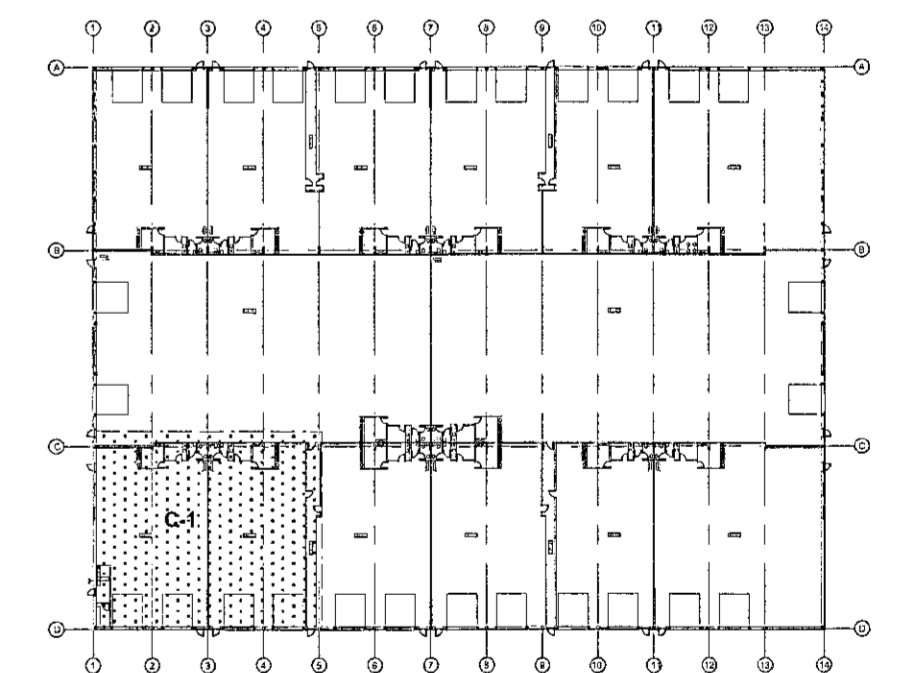

SJÁ SKÝRINGAR Á TEIKNINGU NR. 3.00

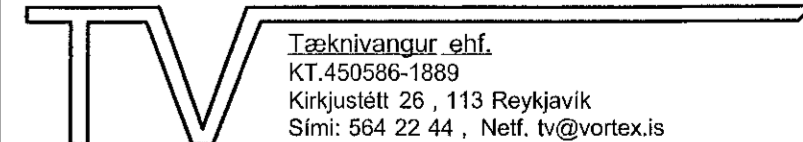TEIKN.NR. 3.08	 Tæknivangur ehf. KÍ. 450586-1889 Kirkjubátt 26, 113 Reykjavík Sími: 564 22 44, Netf. tv@vortex.is
DAGS. AÐALTEIKNINGA: 12.03.2019	
KVARDI: 1:50	
DAGS: 28.06. 2019	
HANNAD: MG	VERKEFNI: ÍSHELLA 1 Í HAFNARFIRÐI
TEIKNAD: MG	LAGNIR: GRUNNMYND AF NEYSLUVATNS - OG HITALÖGNUM, HLUTI C-1
YFIRFARID: Magnús Gylfason	Undirskrift Aðalhornuðar