



Samþykkt þann  
 26 JUL 2019  
 Byggingarfulltrúinn í Hafnarfirði  
 F.n. Sigurður Steinar Jónsson

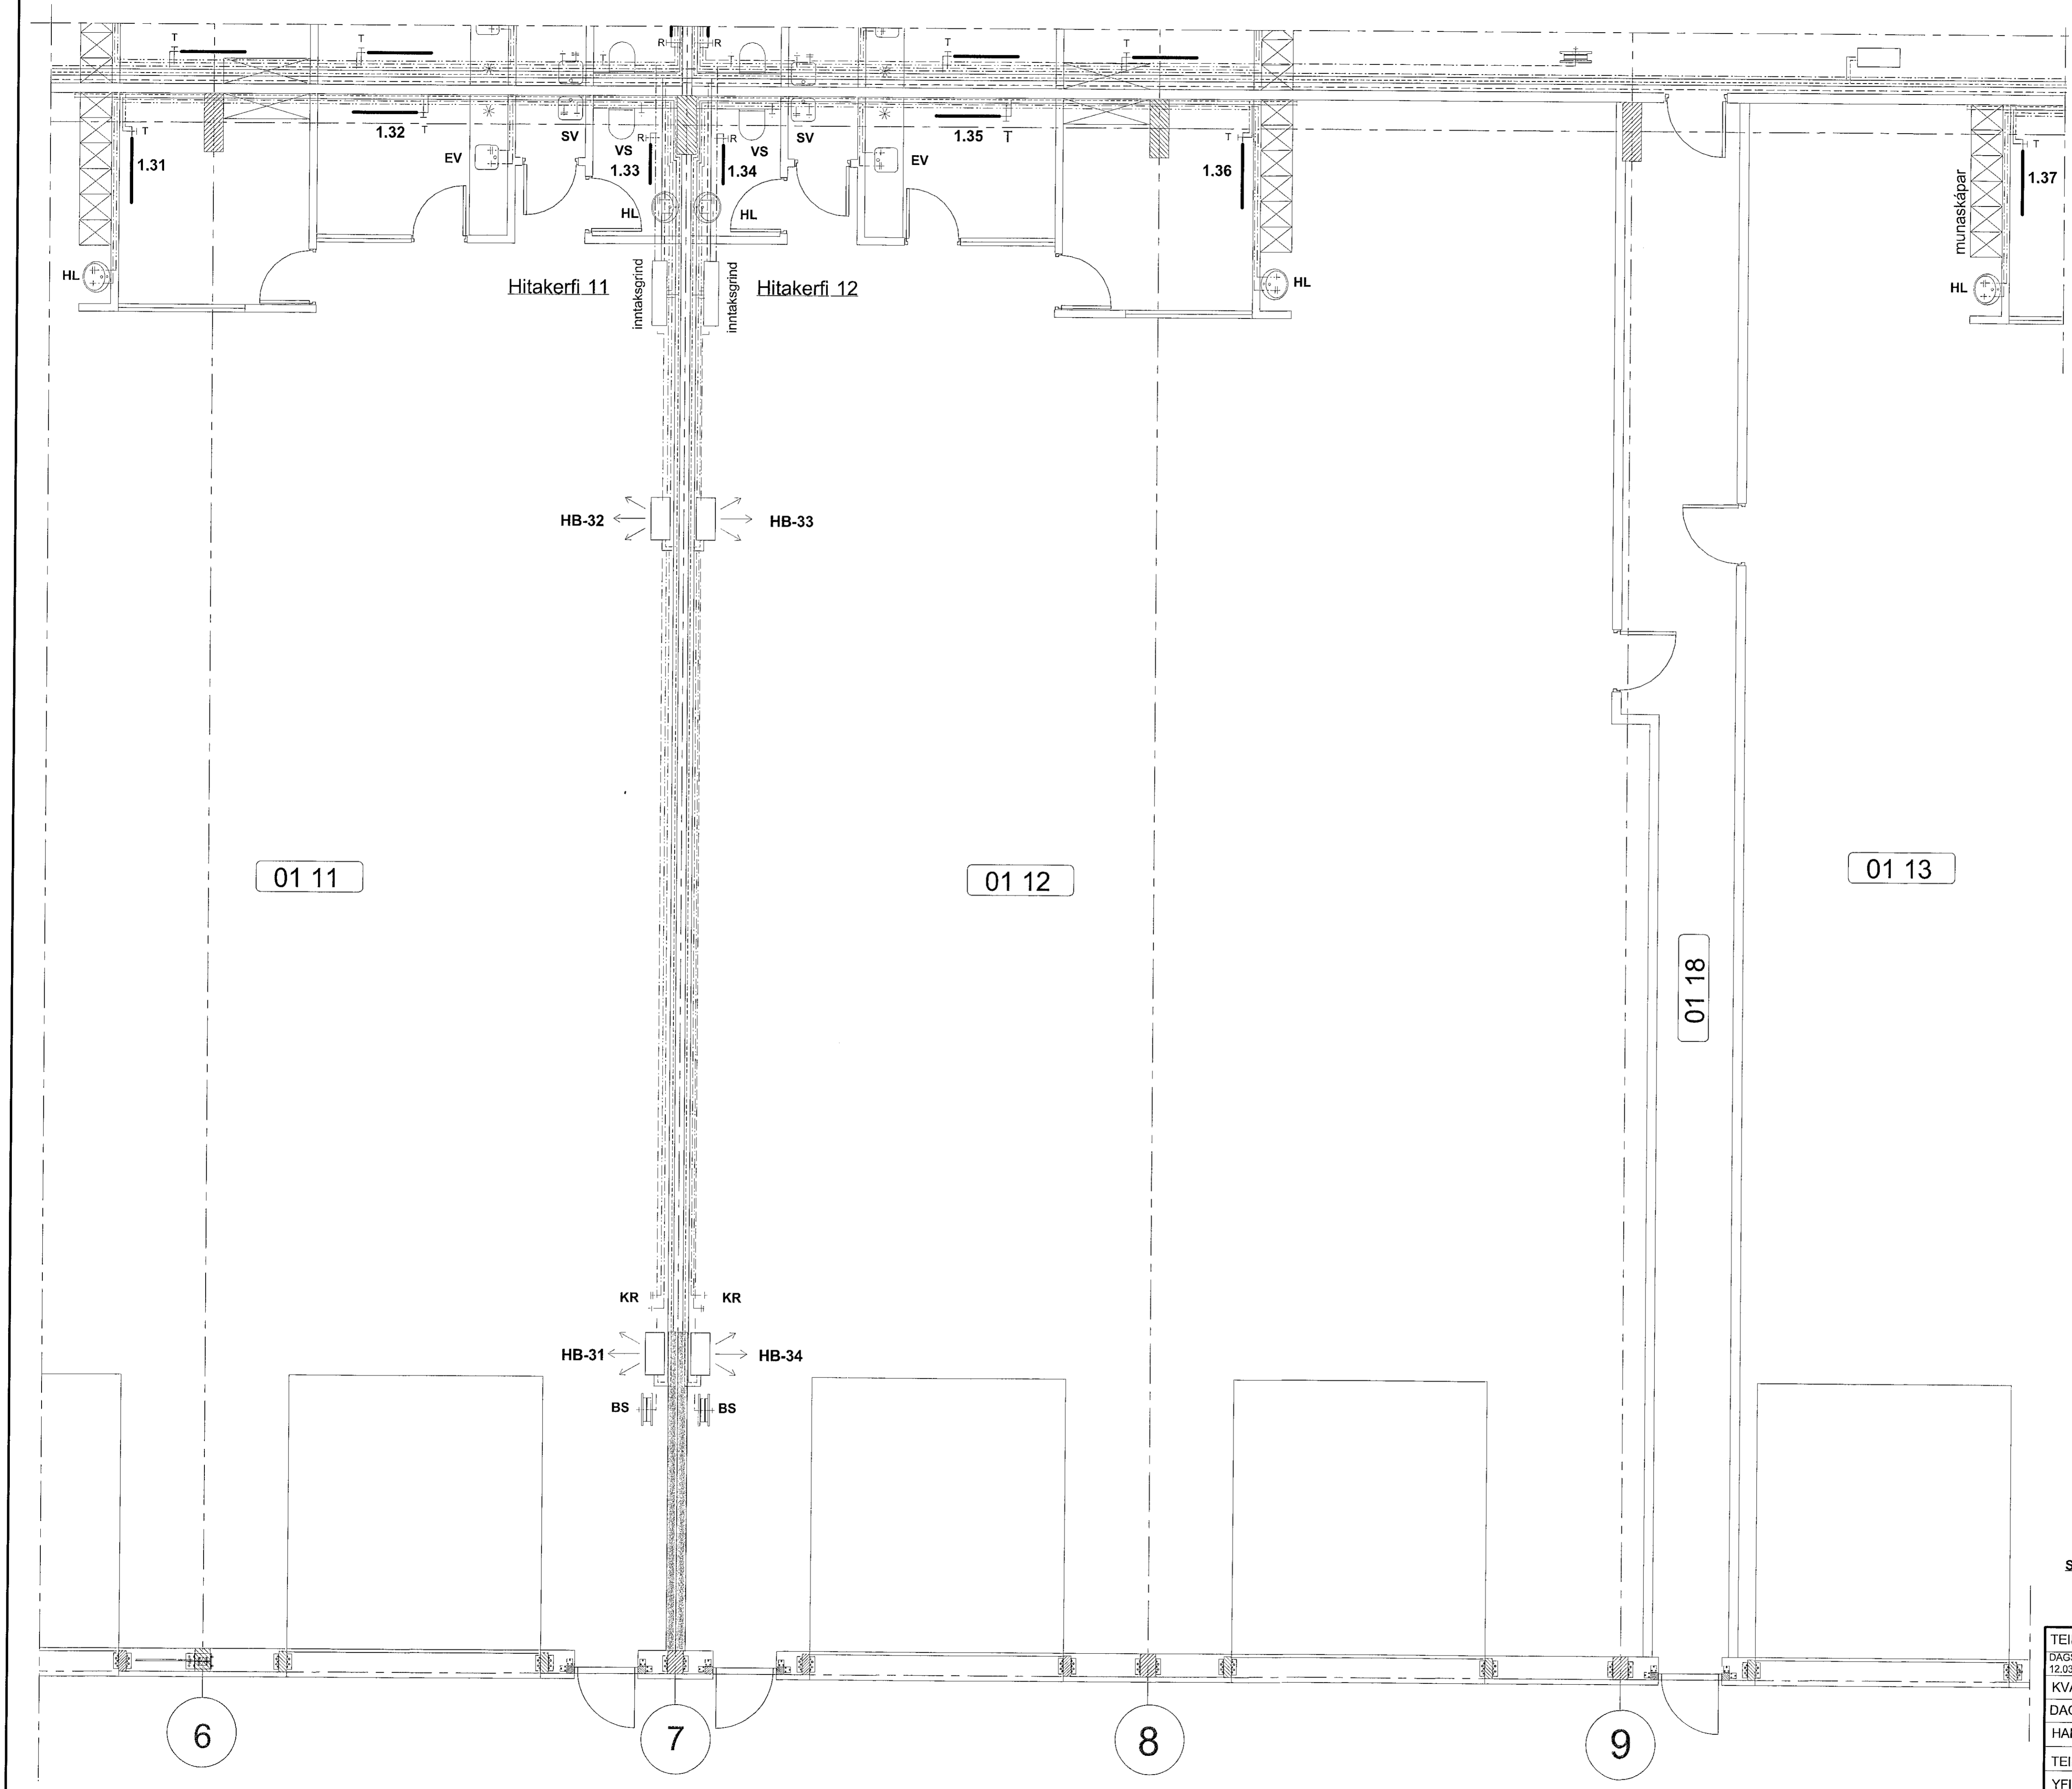

LYKILMYND 1:1000

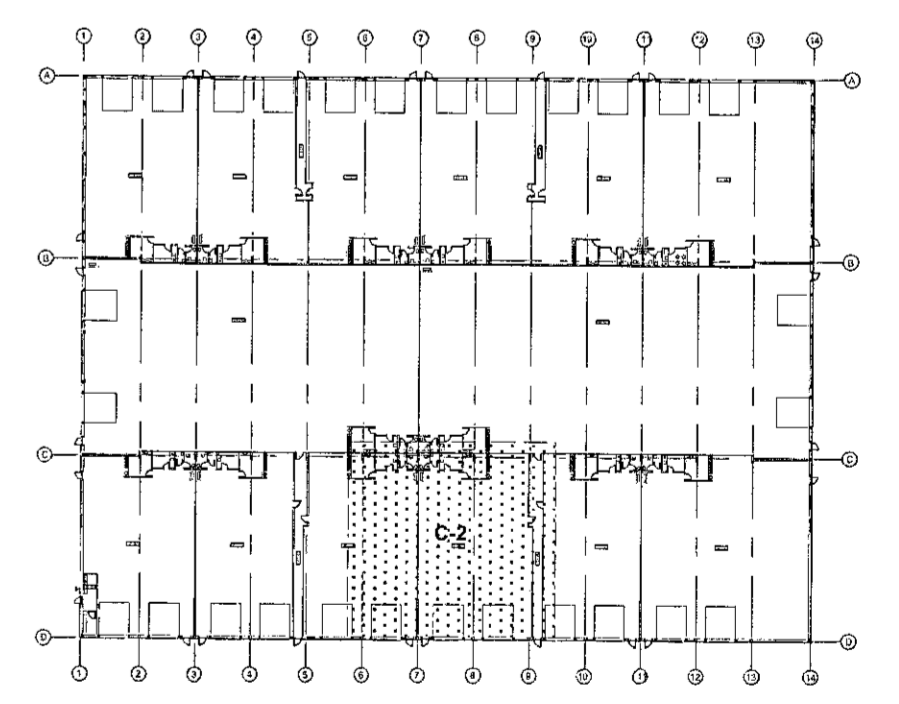

SJÁ SKÝRINGAR Á TEIKNINGU NR. 3.00

TEIKN.NR. 3.09	 Tæknivangur ehf. KT 450566-1889 Kirkjubétt 26, 113 Reykjavík Sími: 564 22 44, Netf. tv@vortex.is
DAGS. ABÁLTEIKNINGA: 12.03.2019	
KVARDI: 1:50	
DAGS: 28.06.2019	
HANNAÐ: MG	VERKEFNI: ÍSHELLA 1 Í HAFNARFIRÐI
TEIKNAD: MG	LAGNIR: GRUNNMYND AF NEYSLUVATNS - OG HITALÖGNUM, HLUTI C-2
YFIRFARIÐ: Magnús Gylfason	Undirskrift: Aðalhönnuðar 1.091162-309