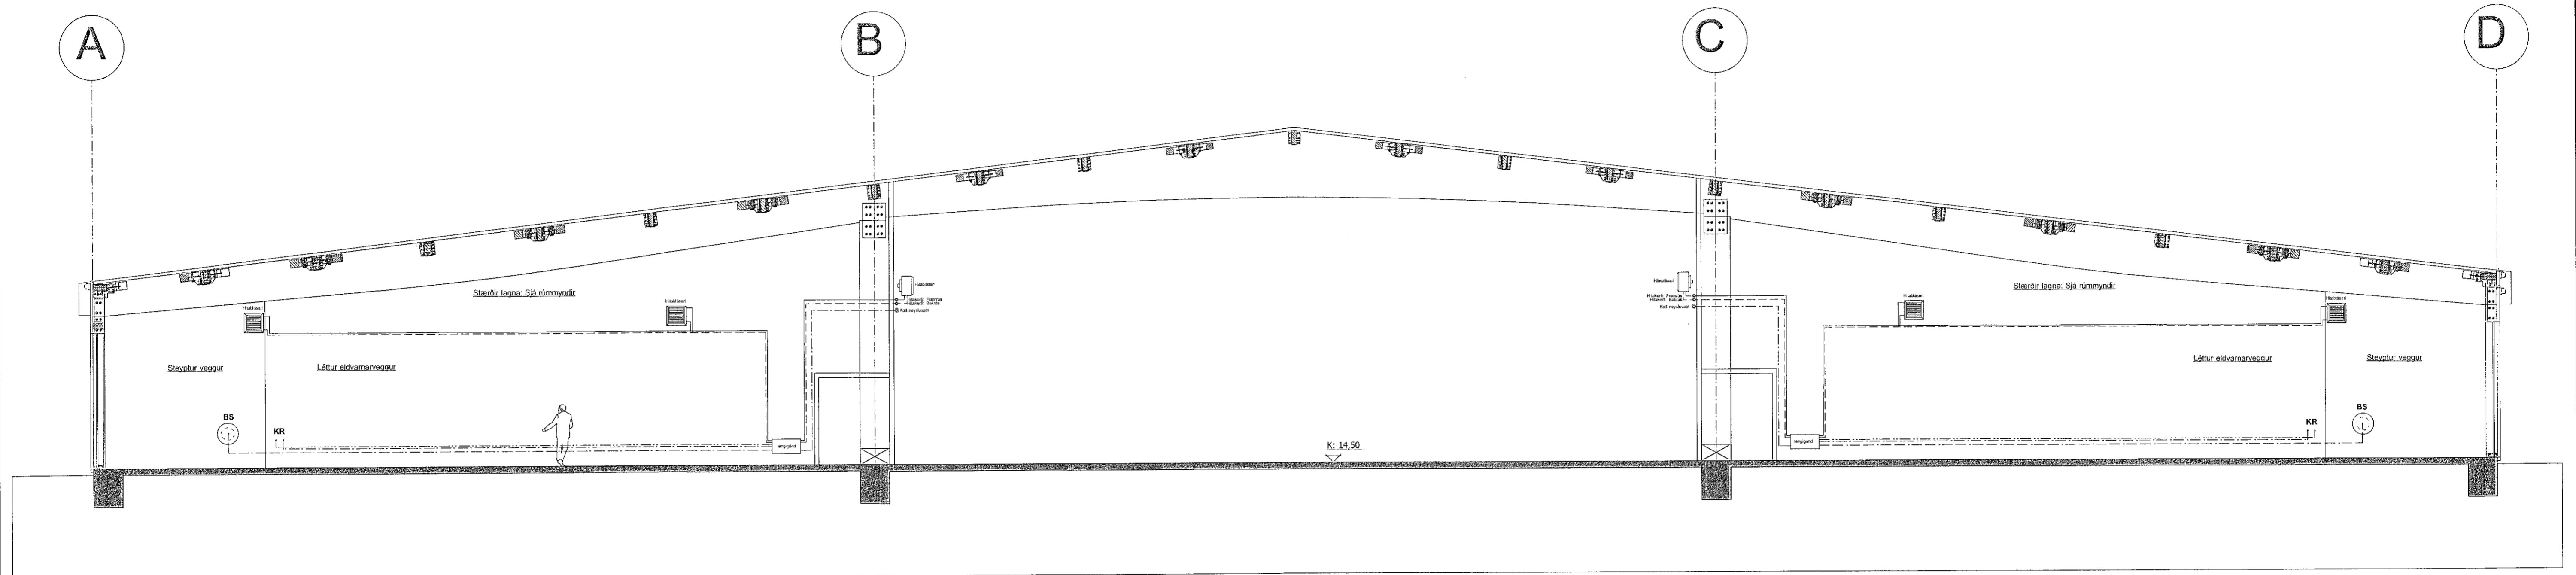
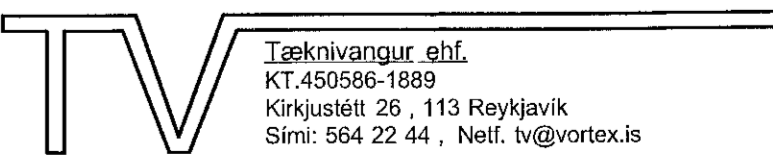

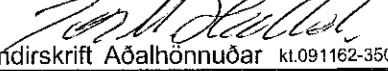


Samþykkt þann
26 JUL 2019
Byggingarfulltrúinn í Hafnarfirði
F.h. Sigurður Steinar Jónsson



SJÁ SKÝRINGAR Á TEIKNINGU NR. 3.00

TEIKN.NR. 3.11	 Teiknivangur ehf. KT 450586-1889 Kirkjustétt 26, 113 Reykjavík Sími: 564 22 44, Netf. tv@vortex.is
DAGS. ADALTEIKNINGA: 12.03.2019	
KVARDI: 1:100	
DAGS: 28.06.2019	
HANNAD: MG	VERKEFNI: ÍSHELLA 1 Í HAFNARFIRÐI
TEIKNAD: MG	LAGNIR: NEYSLUVATNS - OG HITALAGNIR, SNID A-A
YFIRFARIÐ:  Magnús Gylfassi 420163-4199	 Urdiðskrift Aðalhönnuðar 41.09.1162-3509