


Samþykkt þann  
26 JUL 2019  
Byggingarfulltrúinn í Hafnarfirði  
F.h. Sigurður Steinar Jónsson

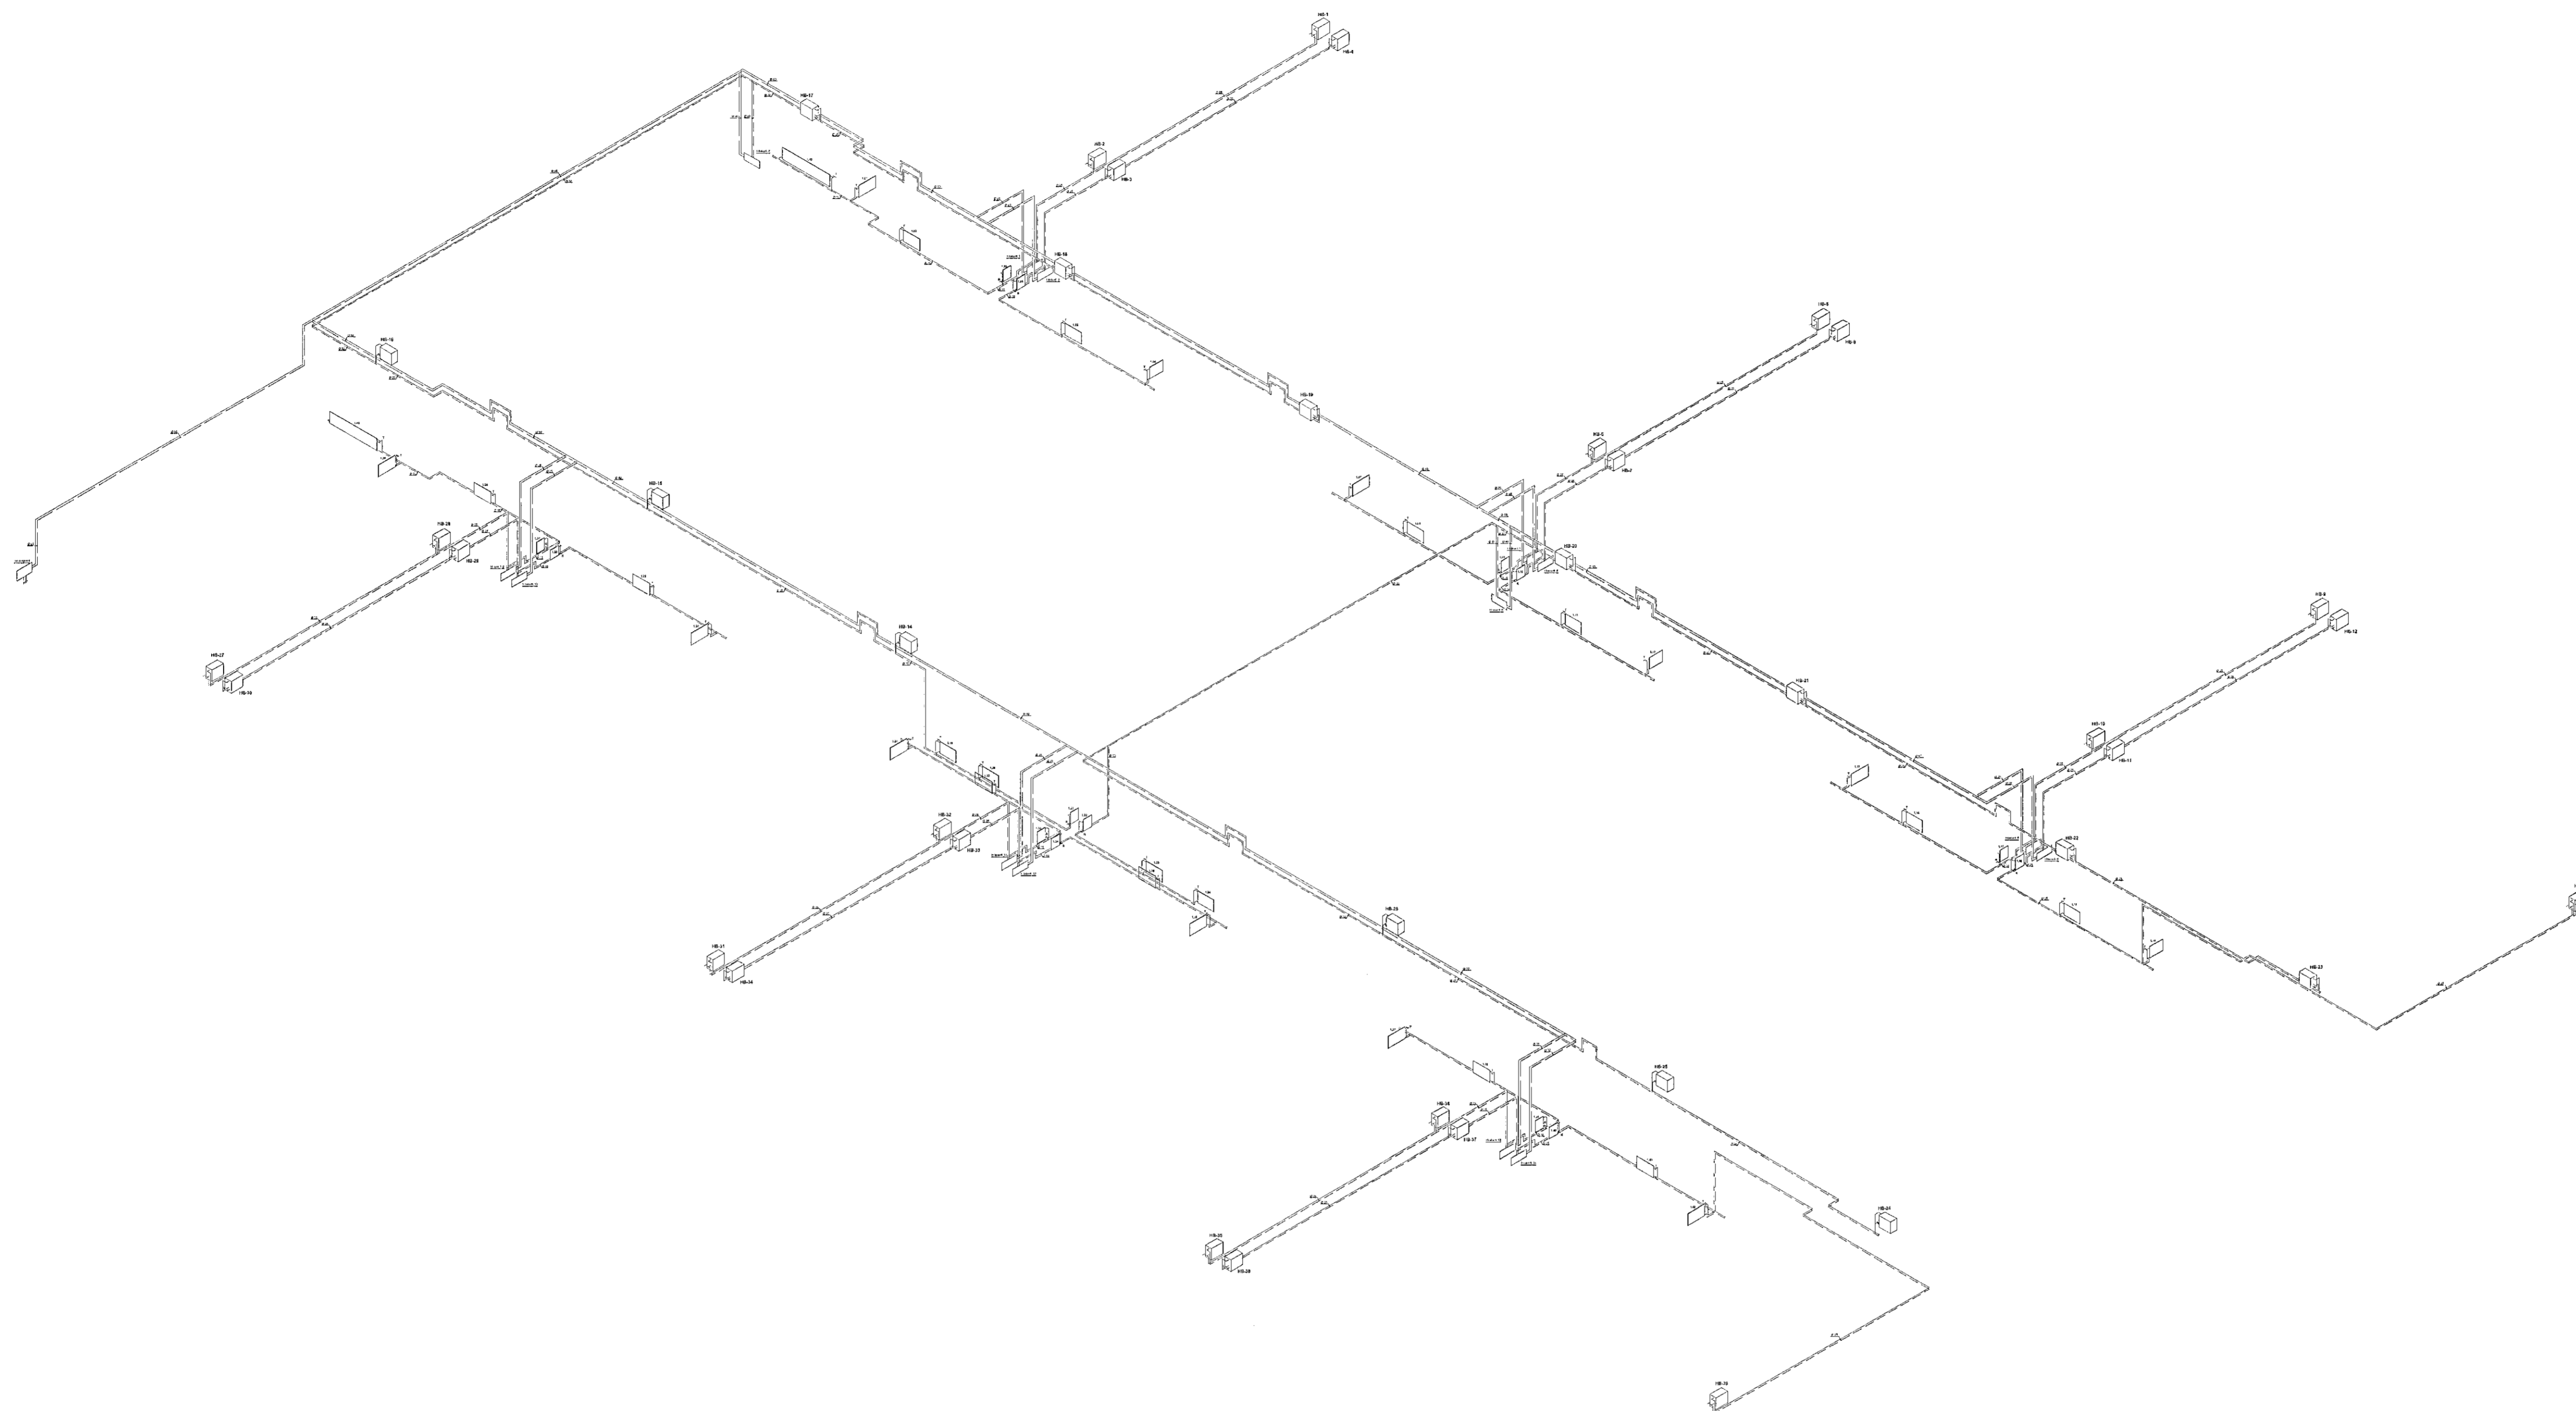

SJÁ SKÝRINGAR Á TEIKNINGU NR. 3.00

TEIKN.NR: 3.12	 <p>TeekniVaagur ehf. KT.450586-1889 Kirkjustétt 26, 113 Reykjavík Sími: 564 22 44, Netf. tv@vortex.is</p>
DAGS. AÐALTEIKNINGA: 12.03.2019	
KVARDI: 1:200	
DAGS: 28.06. 2019	
HANNAÐ: MG	VERKEFNI: ÍSHELLA 1 í HAFNARFIRÐI
TEIKNAD: MG	LAGNIR: RÚMMYND HITALAGNA - YFIRLITSMYND
YFIRFARID:  Magnús Gylfason K.261251.4159	 Undirskrift Adalhönnuðar K.091162.3509