
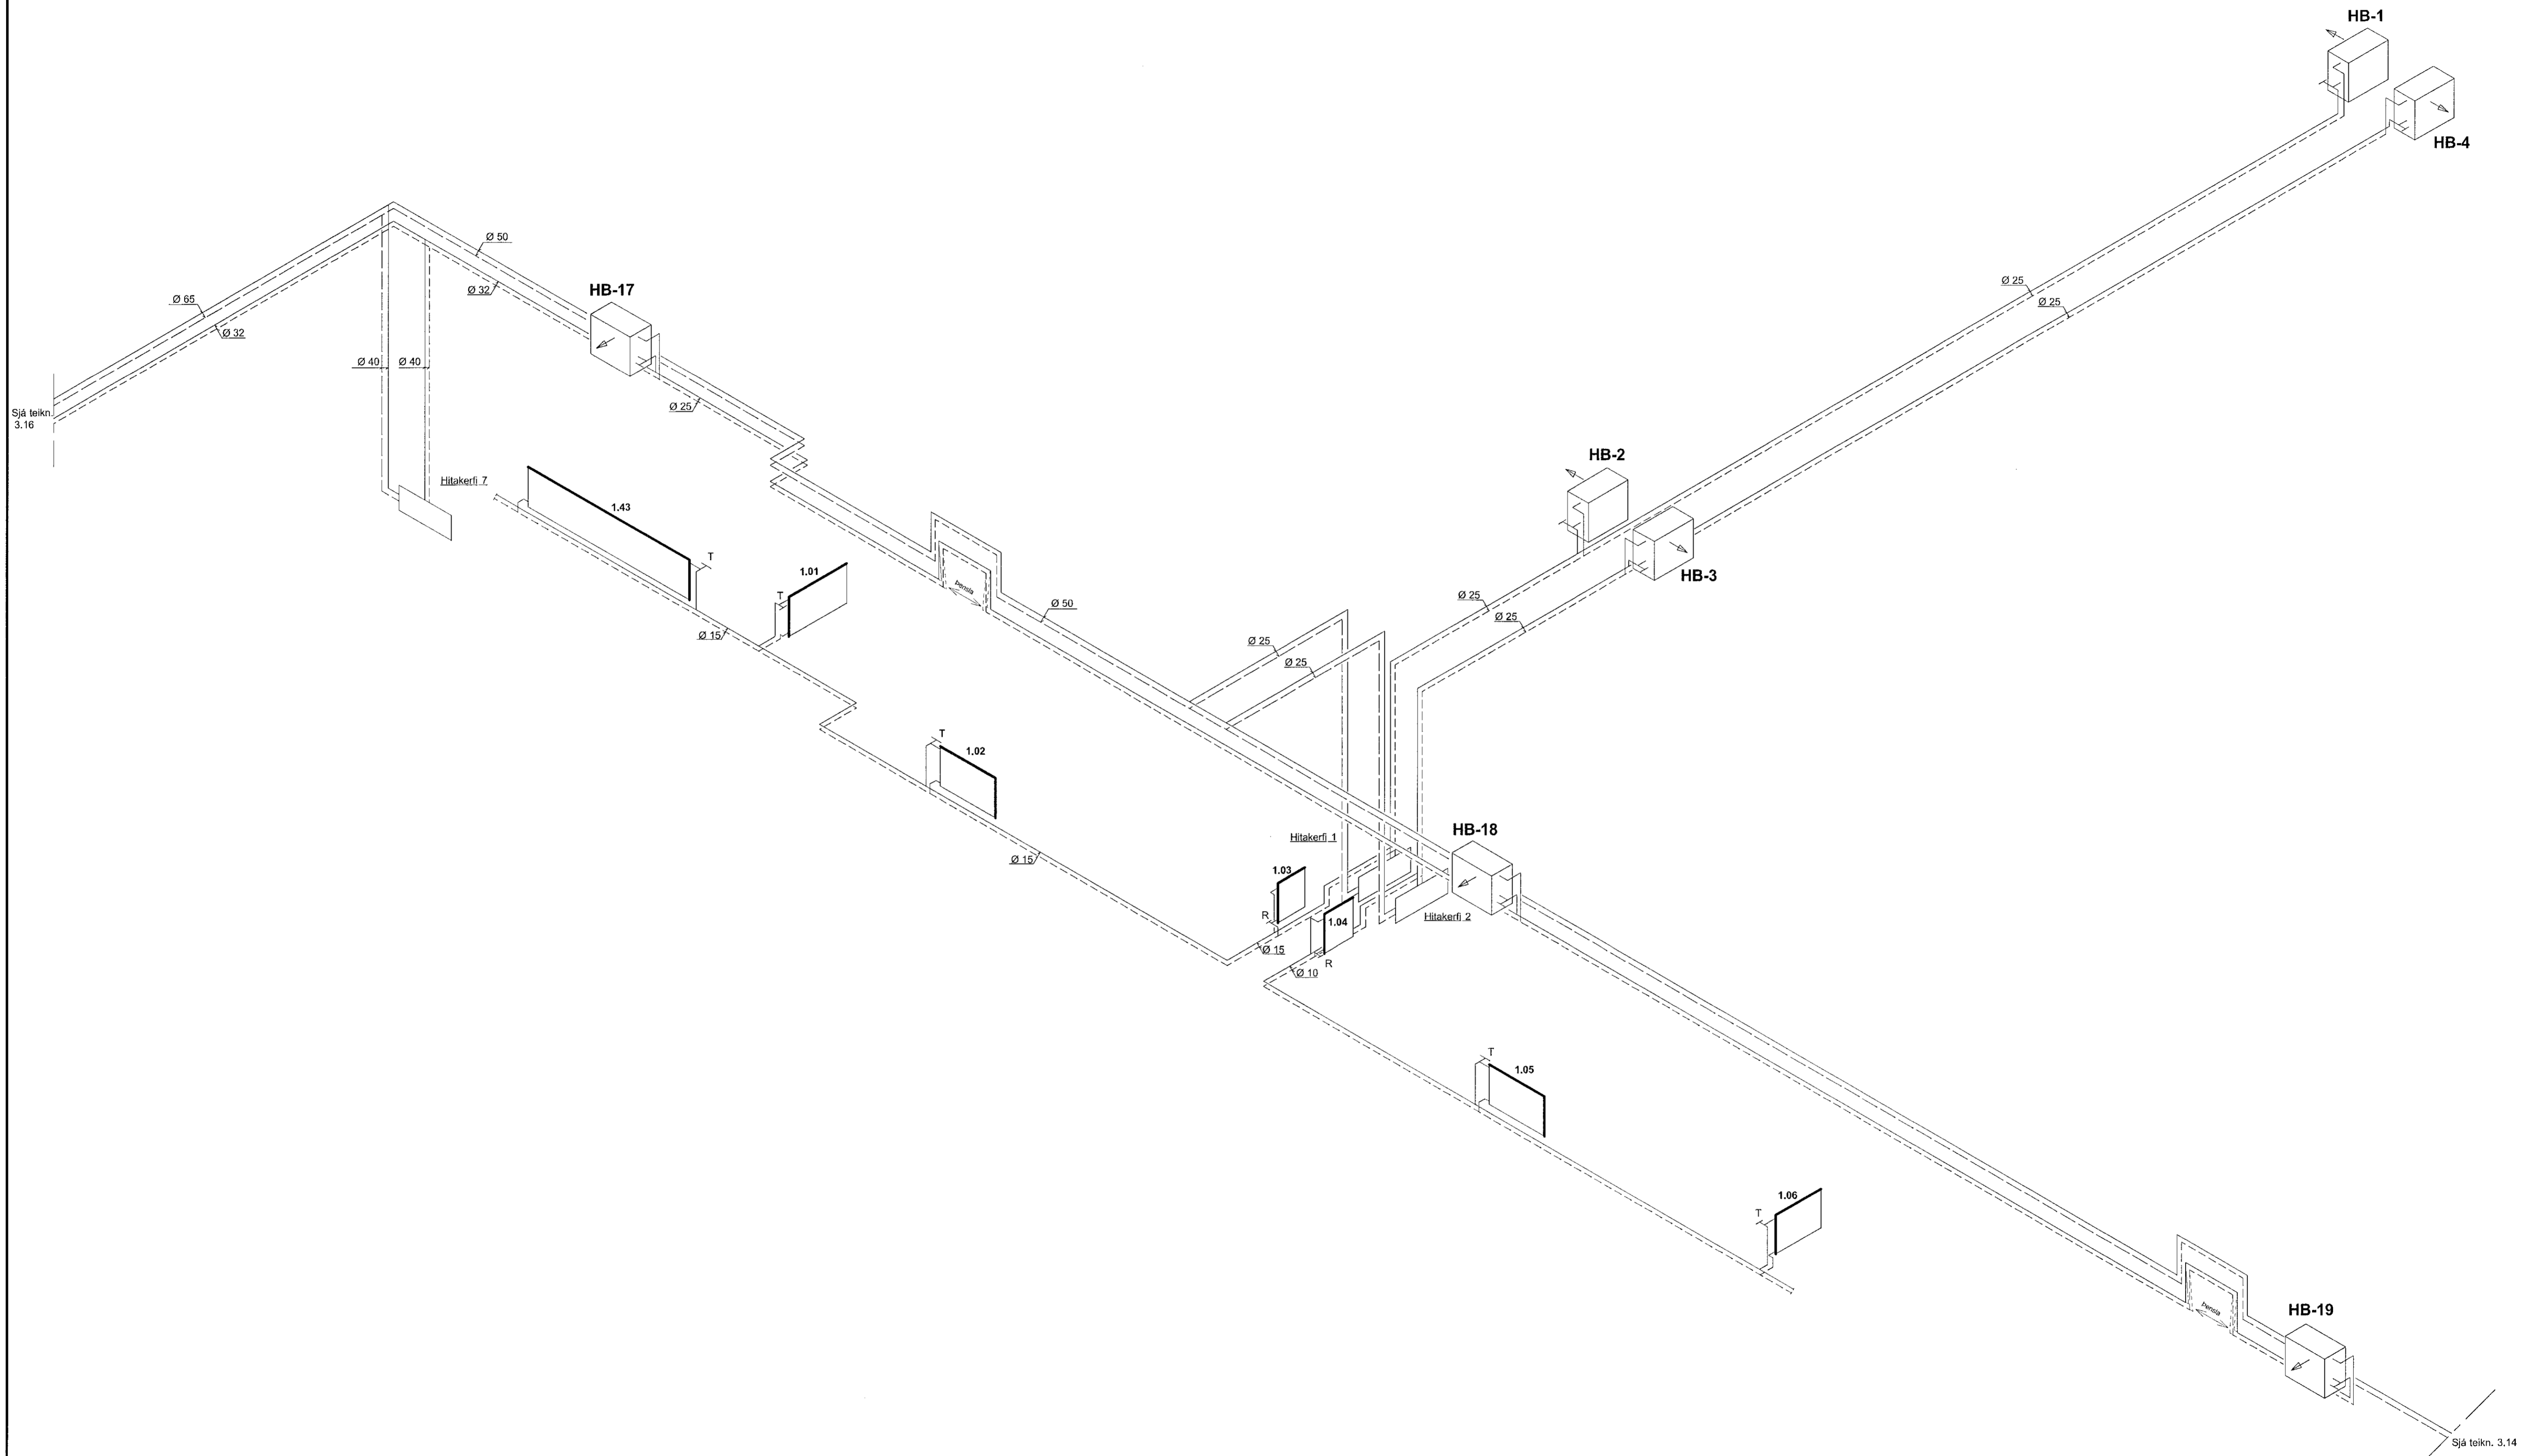
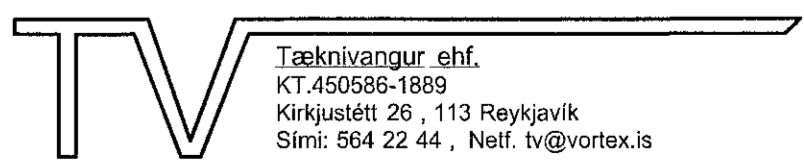
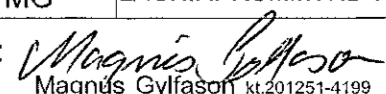


RÚMMYND AF HITALÖGNUM: HITAKERFI 1 OG 2, OG HLUTI AF HITAKERFI 7. MKV.1:50  
 SJÁ YFIRLITSMYND AF RÚMMYND Á TEIKN.NR. 3.12

Samþykkt þann  
 26 JUL 2019  
 Byggingarfulltrúinn í Hafnarfirði  
 F.H. Sigurður Steinar Jónsson

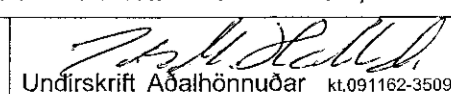

SJÁ SKÝRINGAR Á TEIKNINGU NR. 3.00

TEIKN.NR. 3.13	 Tæknivangur ehf. KT.450586-1889 Kirkjustétt 26, 113 Reykjavík Sími: 564 22 44, Netf. tv@vortex.is
DAGS. AÐALTEIKNINGA: 12.03.2019	
KVARDI: 1:50	
DAGS: 28.06. 2019	
HANNAÐ: MG	VERKEFNI: ÍSHELLA 1 Í HAFNARFIRÐI
TEIKNAD: MG	LAGNIR: RÚMMYND AF HITALÖGNUM - HITAKERFI 1,2 OG 7 AÐ HLUTA
YFIRFARID:  Magnús Gylfason 41201251-4199	 Undirskrift Adalhönnuógar 41091162-2509