
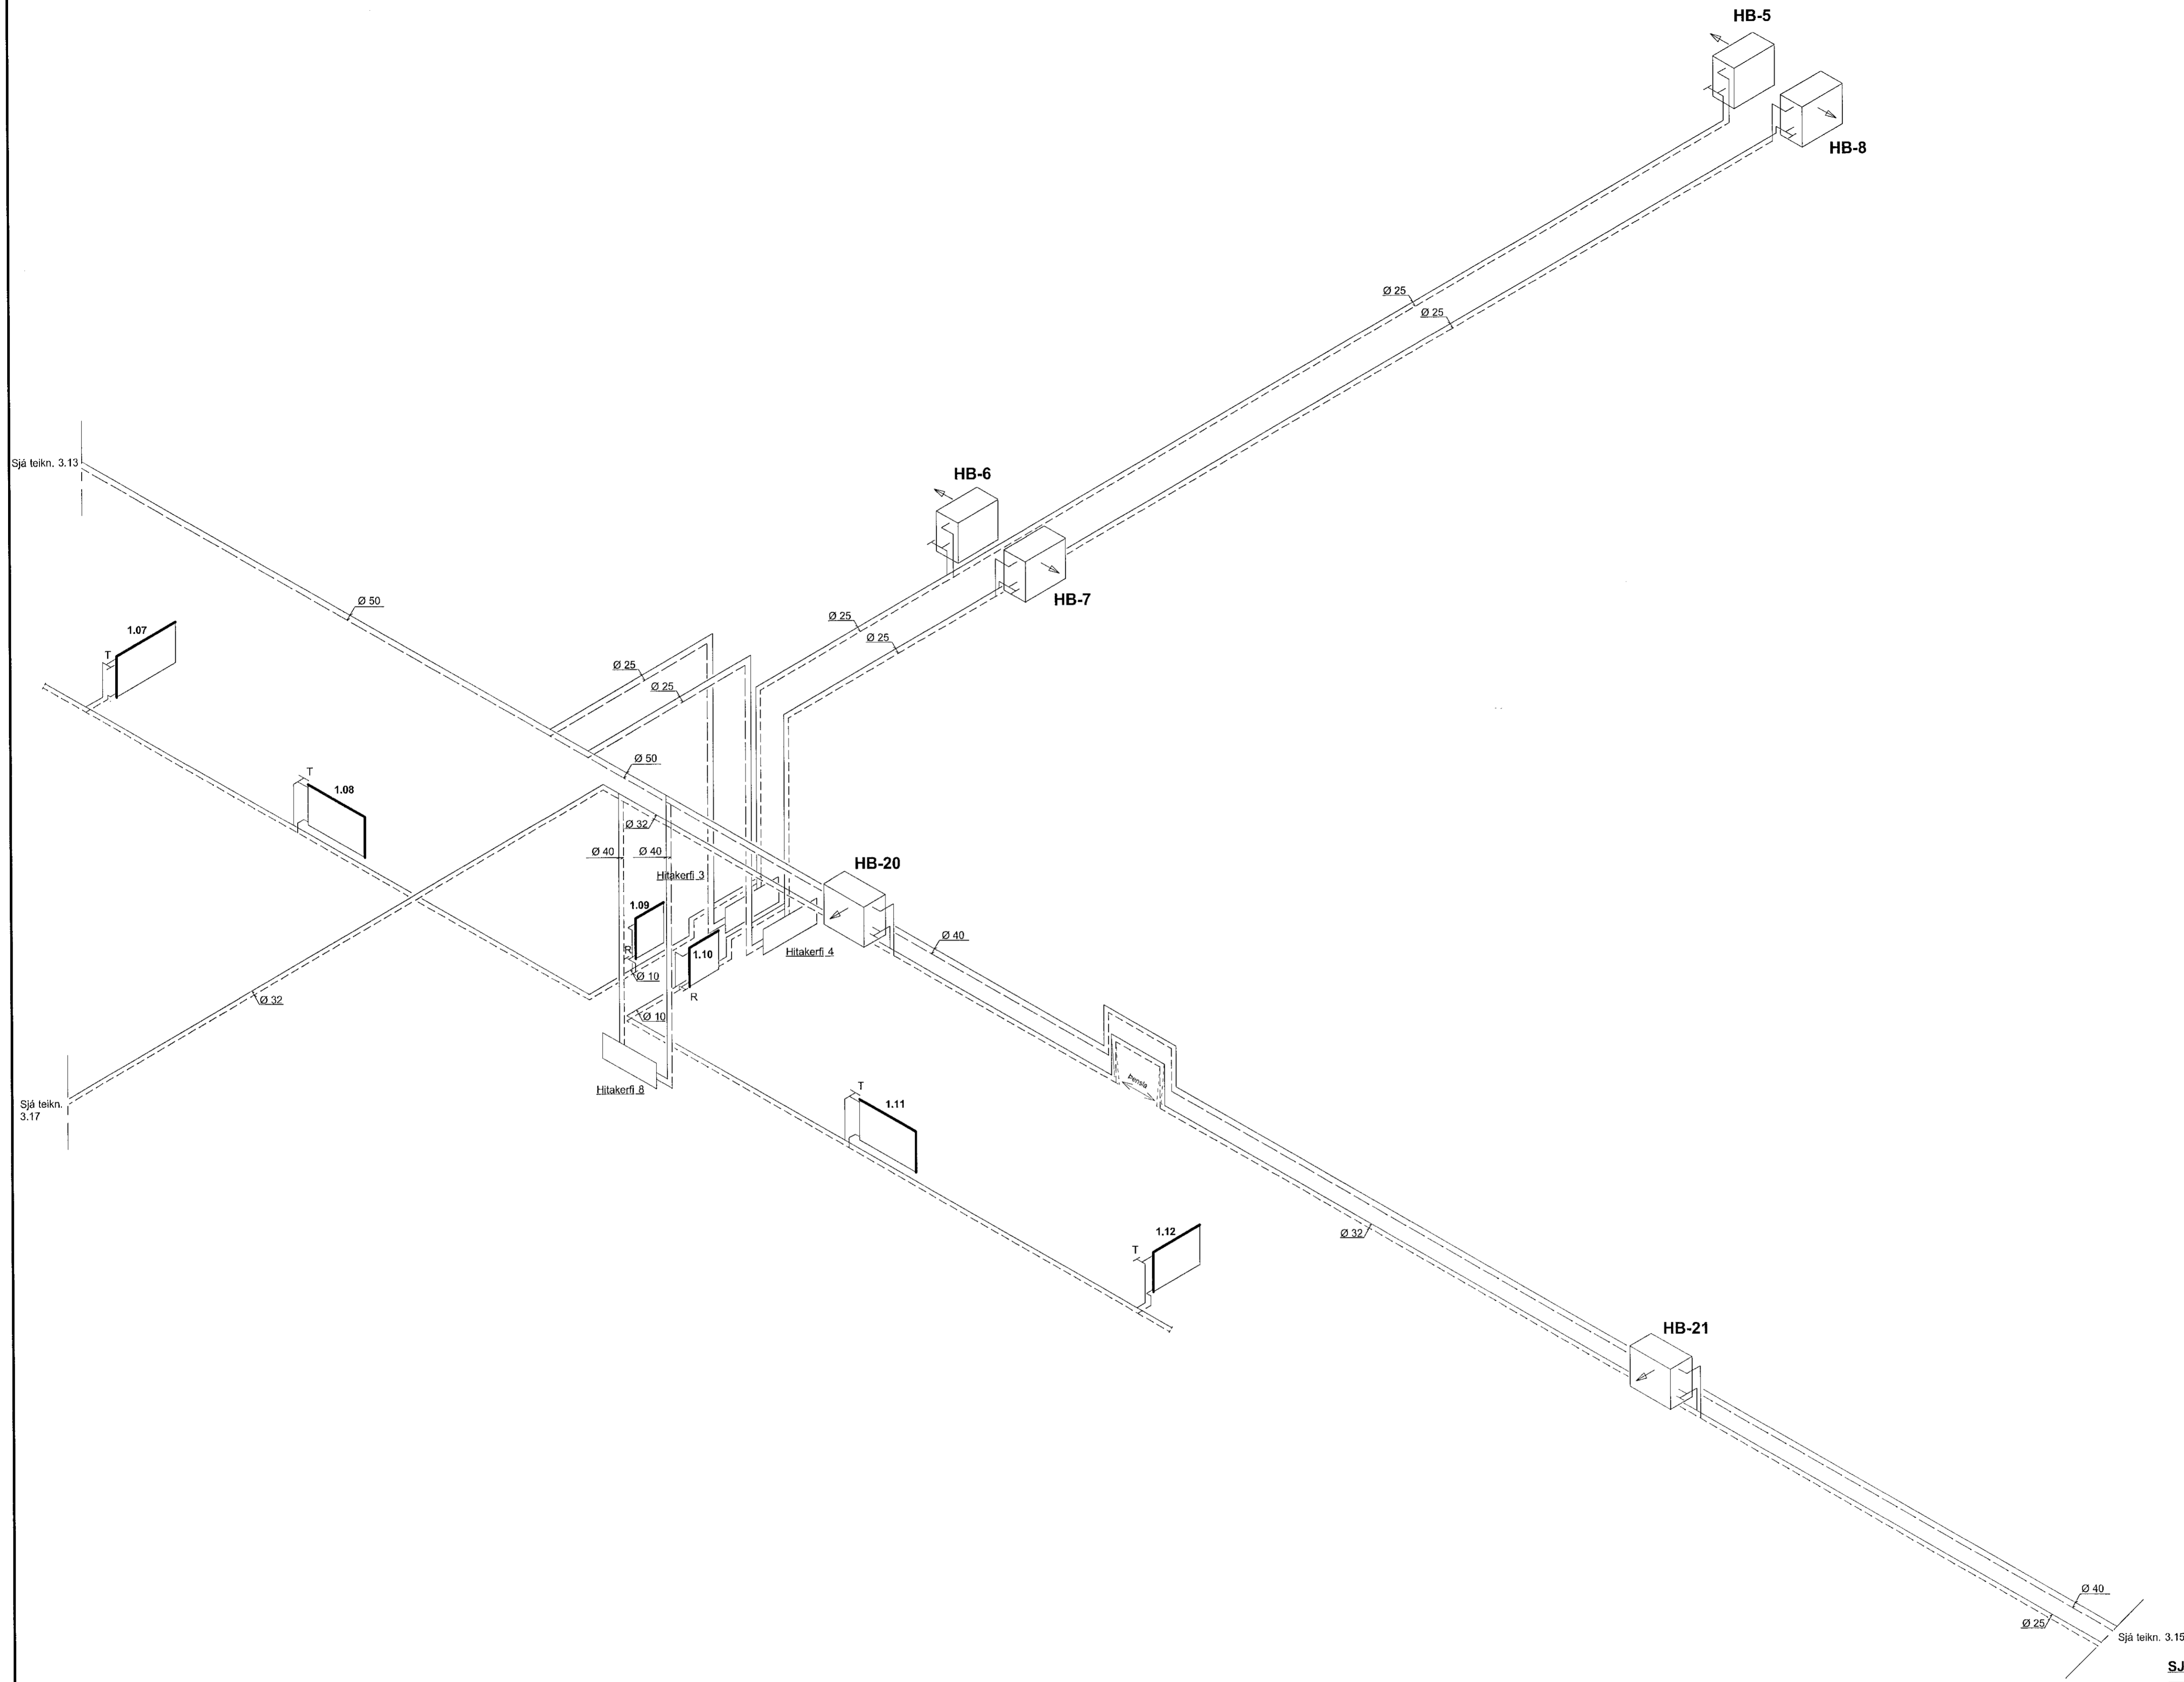
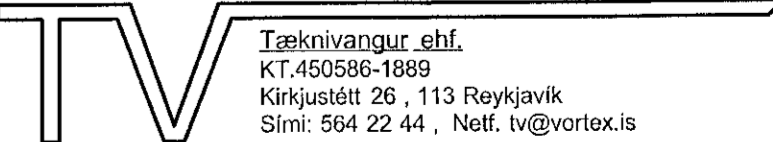


RÚMMYND AF HITALÖGNUM: HITAKERFI 3 OG 4, OG HLUTI AF HITAKERFI 8 MKV.1:50
 SJÁ YFIRLITSMYND AF RÚMMYND Á TEIKN.NR. 3.12

Samþykkt þann
 26 JUL 2019
 Byggingarfulltrúinn í Hafnarfirði
 F.h. Sigurður Steinar Jónsson

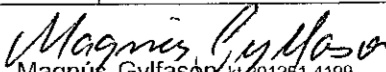

SJÁ SKÝRINGAR Á TEIKNINGU NR. 3.00

TEIKN.NR. 3.14	 Tæknivangur ehf. K.T.450506-1899 Kirkjustíttí 26, 113 Reykjavík Sími: 564 22 44, Netf. tv@vortex.is
DAGS, AÐALTEIKNINGA: 12.03.2019	
KVARDI: 1:50	
DAGS: 28.06.2019	
HANNAÐ: MG	VERKEFNI: ÍSHELLA 1 Í HAFNARFIRÐI
TEIKNAD: MG	LAGNIR: RÚMMYND AF HITALÖGNUM - HITAKERFI 3,4 OG 8 AÐ HLUTA
YFIRFARID: 	Undirskrit: 