
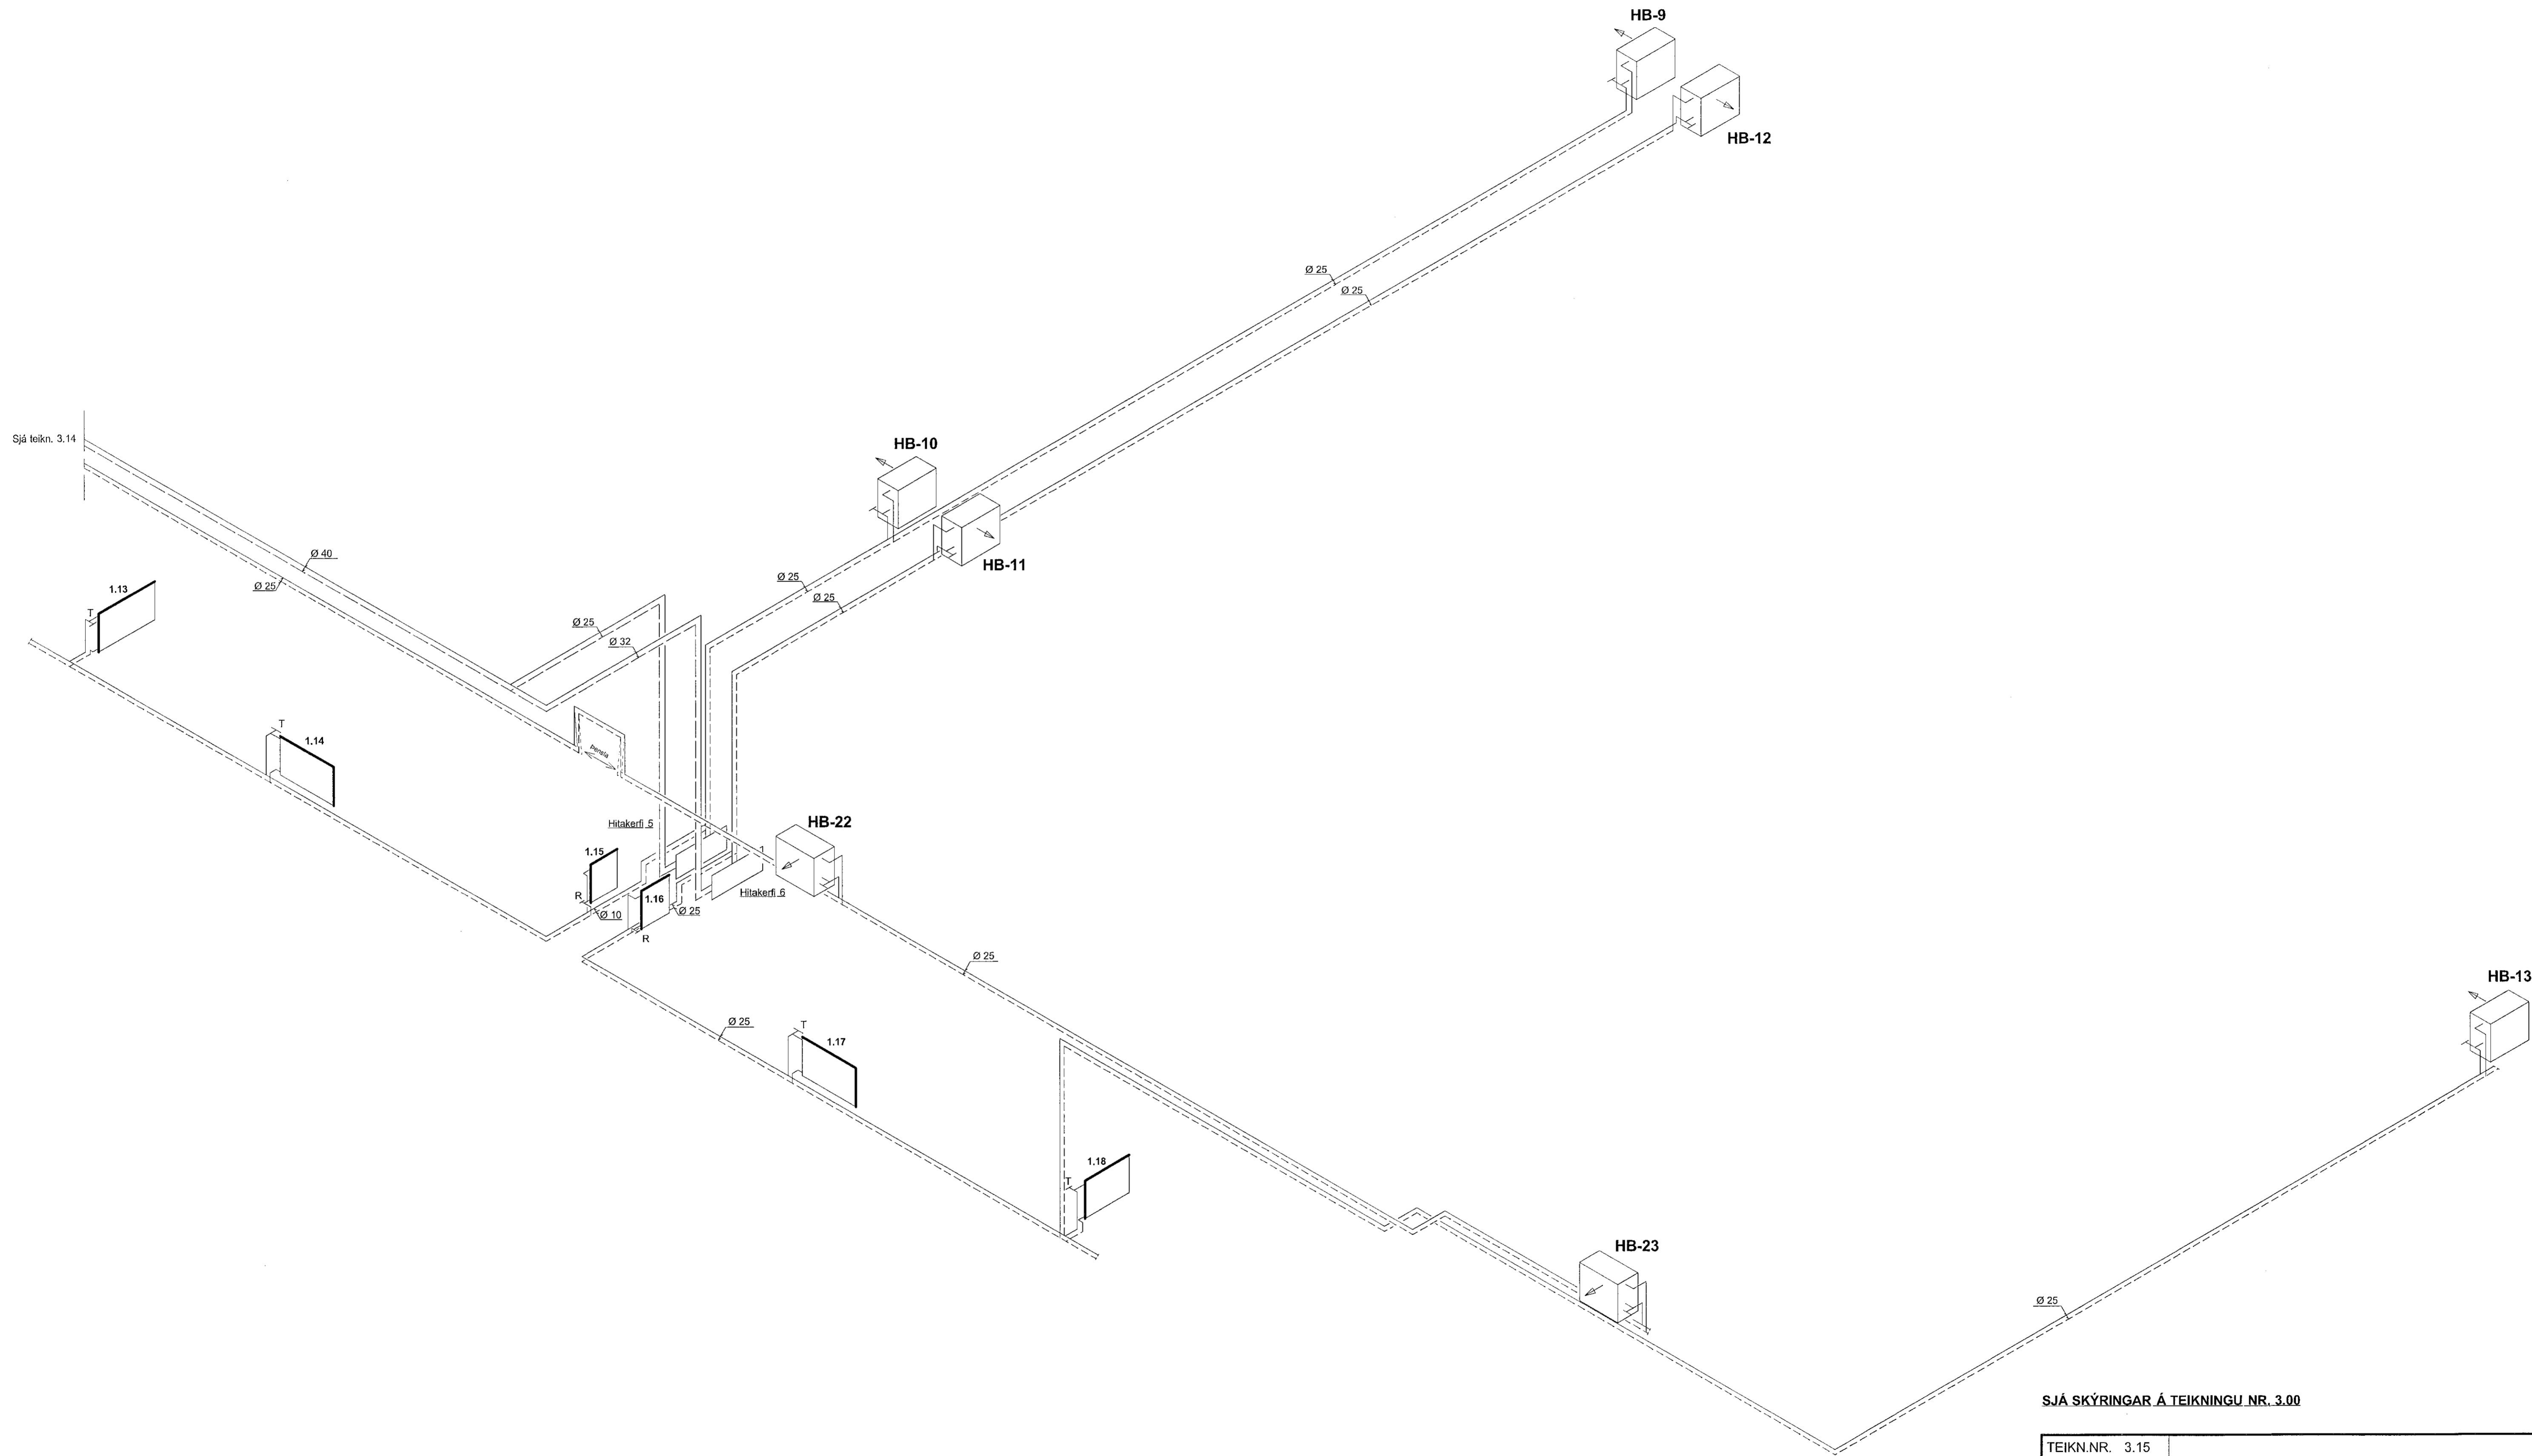


Samþykkt þann  
 26 JUL 2019  
 Byggingarkvæðing í Hafnarfirði  
 F.Þ. Sigróður Steinar Jónsson

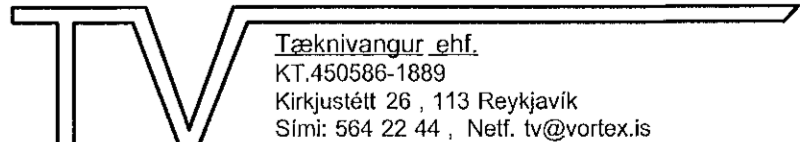

SJÁ SKÝRINGAR Á TEIKNINGU NR. 3.00

|                                 |  |
|---------------------------------|--|
| TEIKN.NR. 3.15                  |  Tæknivangur ehf.<br>KT. 450586-1889<br>Kirkjubátt 26, 113 Reykjavík<br>Sími: 564 22 44, Netf. tv@vortex.is |
| DAGS. ÁBÁLTEIKNINGA: 12.03.2019 |  |
| KVARDI: 1:50                    |  |
| DAGS: 28.06.2019                |  |
| HANNAD: MG                      | VERKEFNI: ÍSHELLA 1 Í HAFNARFIRÐI  |
| TEIKNAD: MG                     | LAGNIR: RÚMMYND AF HITALÖGNUM - HITAKERFI 5 OG 6   |
| YFIRFARIÐ: Magnús Gylfason      | Úrdrifskrit Adalhönnuðar   |