
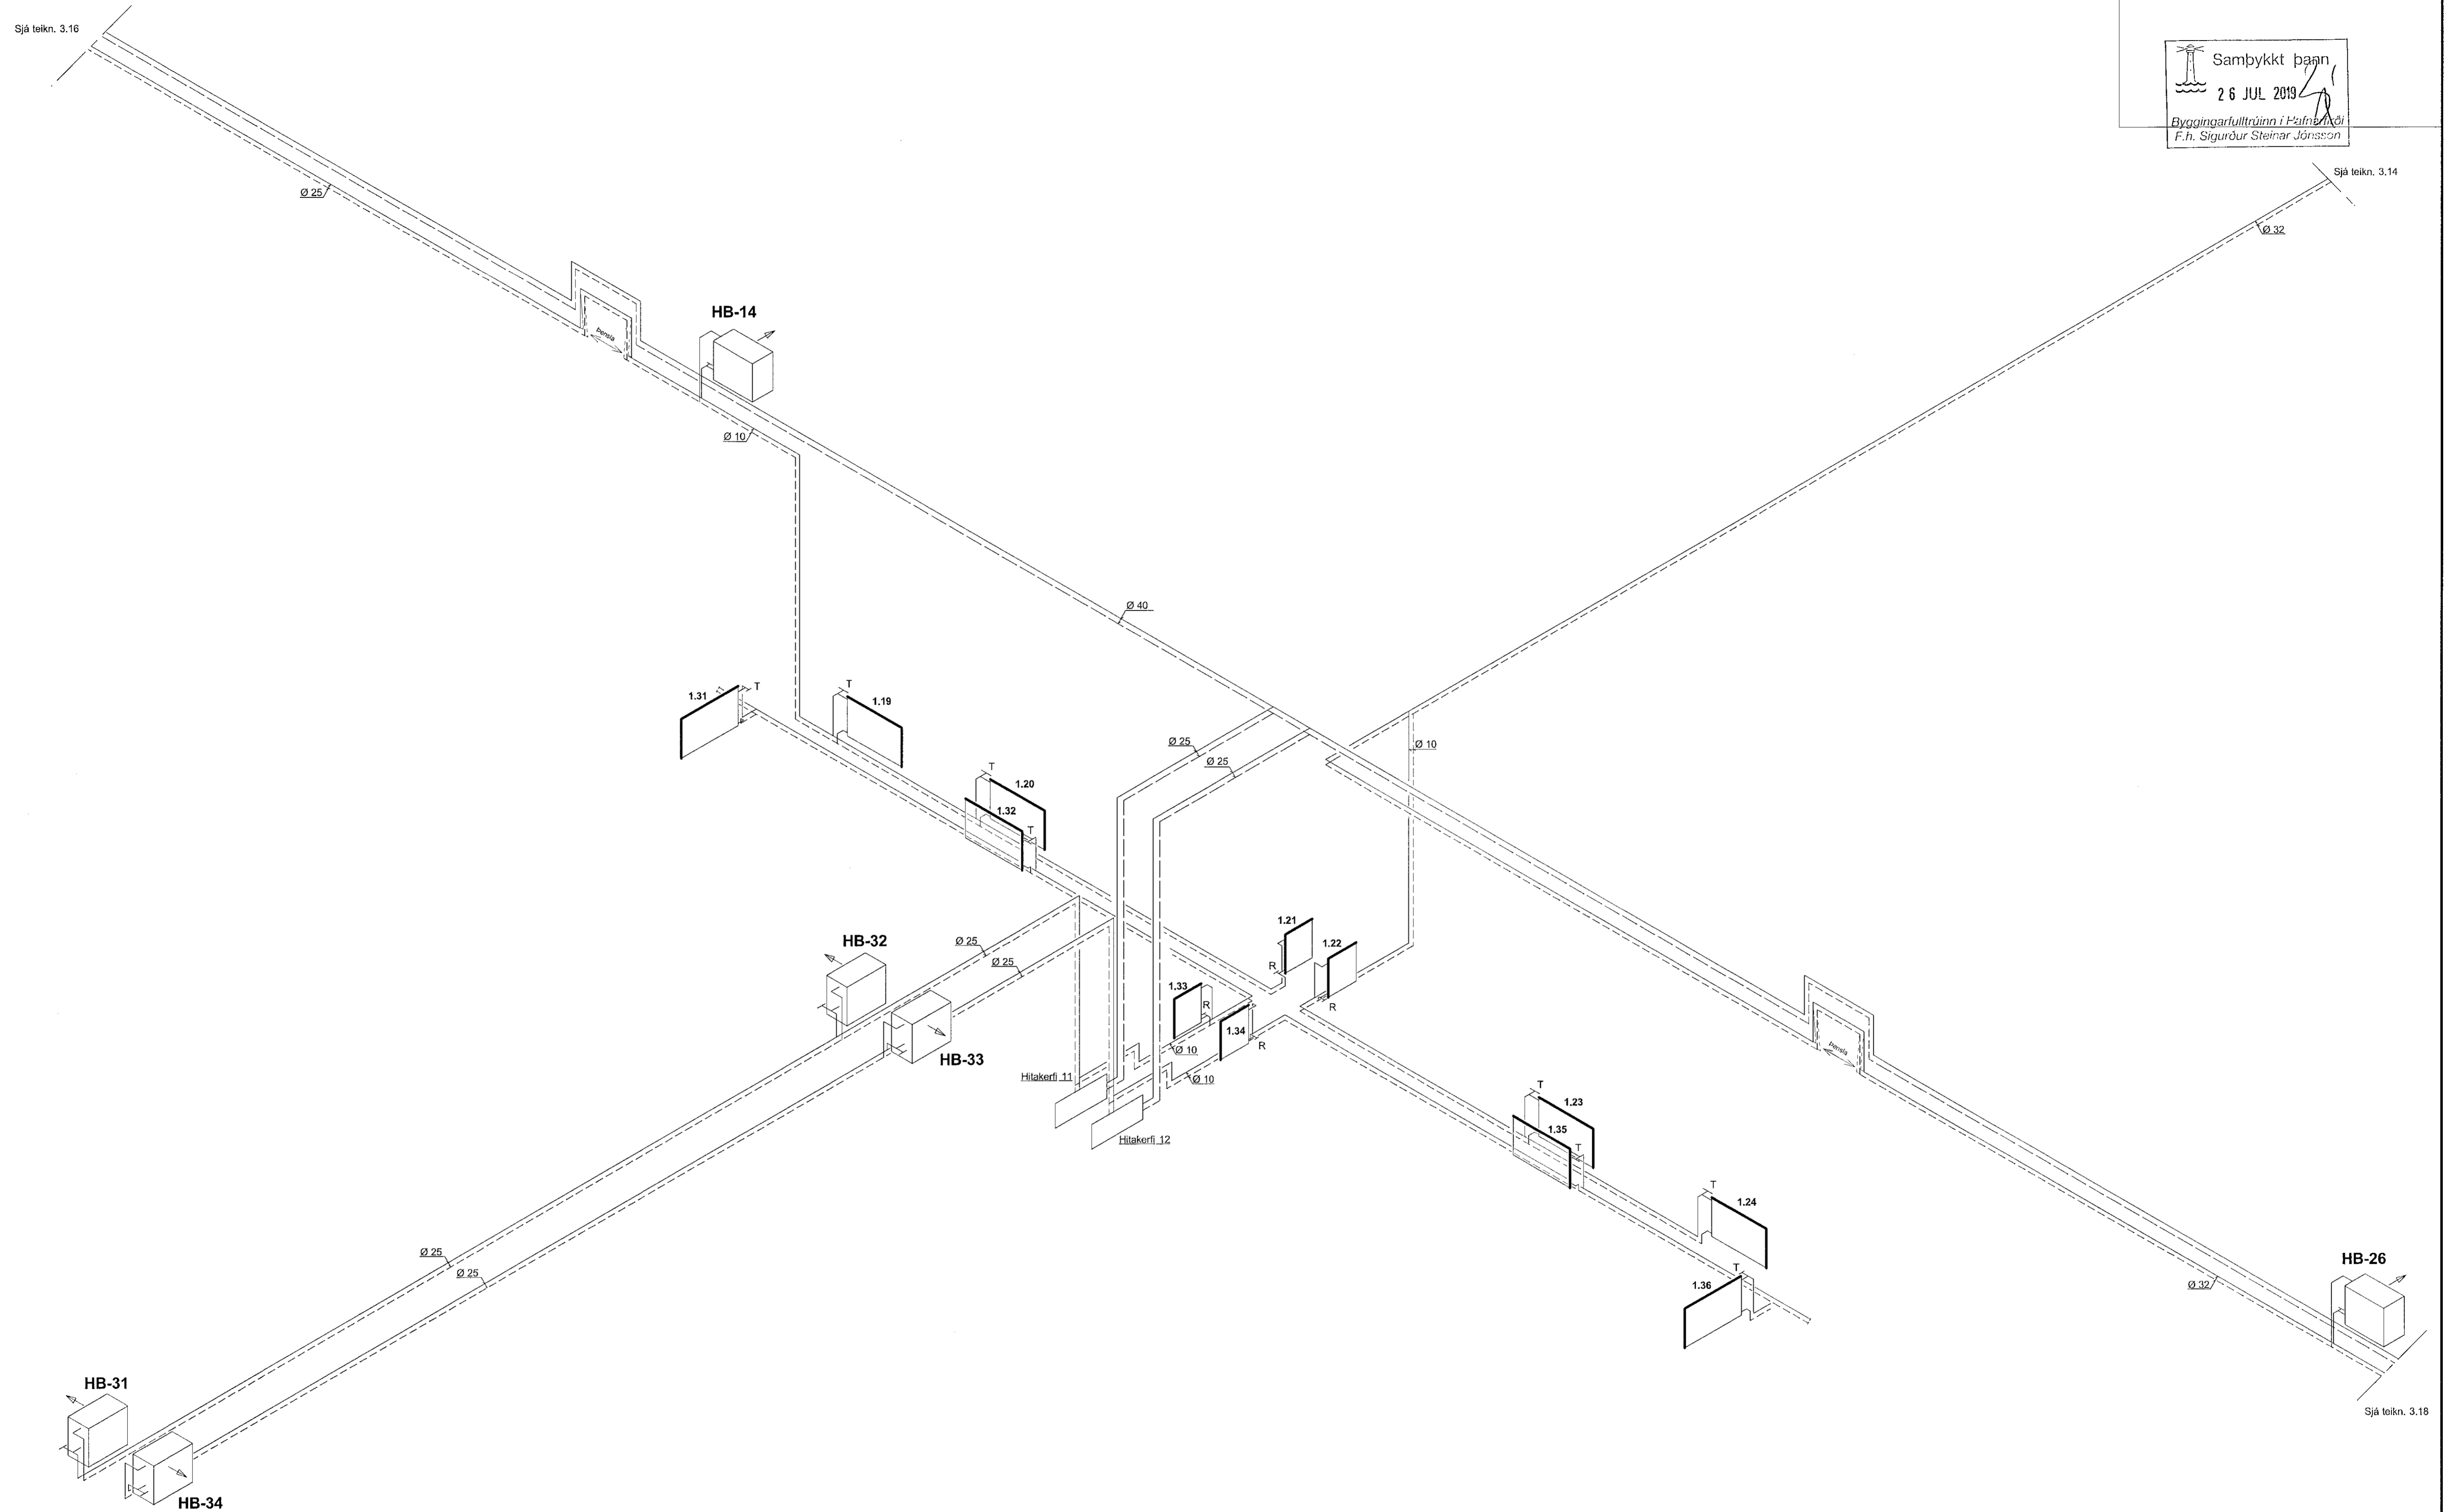


RÚMMYND AF HITALÖGNUM: HITAKERFI 11 OG 12 OG 7 OG 8 AÐ HLUTA, MKV.1:50
 SJÁ YFIRLITSMYND AF RÚMMYND Á TEIKN.NR. 3.12

Samþykkt þágn
 26 JUL 2019
 Byggingarfulltrúinn í Pálmaráði
 F.h. Sigurður Steinar Jónsson

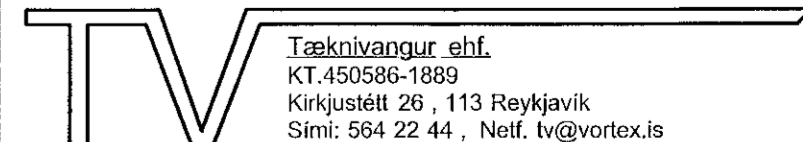

SJÁ SKÝRINGAR Á TEIKNINGU NR. 3.00

TEIKN.NR.: 3.17	 Tæknivangur ehf. KT. 450586-1889 Kirkjubúli 25, 113 Reykjavík Sími: 564 22 44, Netf. tv@vortex.is
DAGS. AÐALTEIKNINGA: 12.03.2018	
KVARDI: 1:50	
DAGS: 28.06. 2019	
HANNAD: MG	VERKEFNI: ÍSHELLA 1 í HAFNARFIRDI
TEIKNAD: MG	LAGNIR: RÚMMYND AF HITALÖGNUM - HITAKERFI 11,12 og 7 og 8 AÐ HLUTA
YFIRFARID: <i>Magnús Gylfason</i> Magnús Gylfason 4201231-4199	<i>Ólafur Þorvaldur</i> Undirskrift Aðalhönnuðar 4201162-3509