


Sjá tekn. 3.17
Ø 32

RÚMMYND AF HITALÖGNUM: HITAKERFI 13 OG 14, MKV.1:50
SJÁ YFIRLITSMYND AF RÚMMYND Á TEIKN.NR. 3.12

Samþykkt þann
26 JUL 2019
Byggingartillittrúinn í Hafnarfirði
F.h. Sigurður Steinar Jónsson

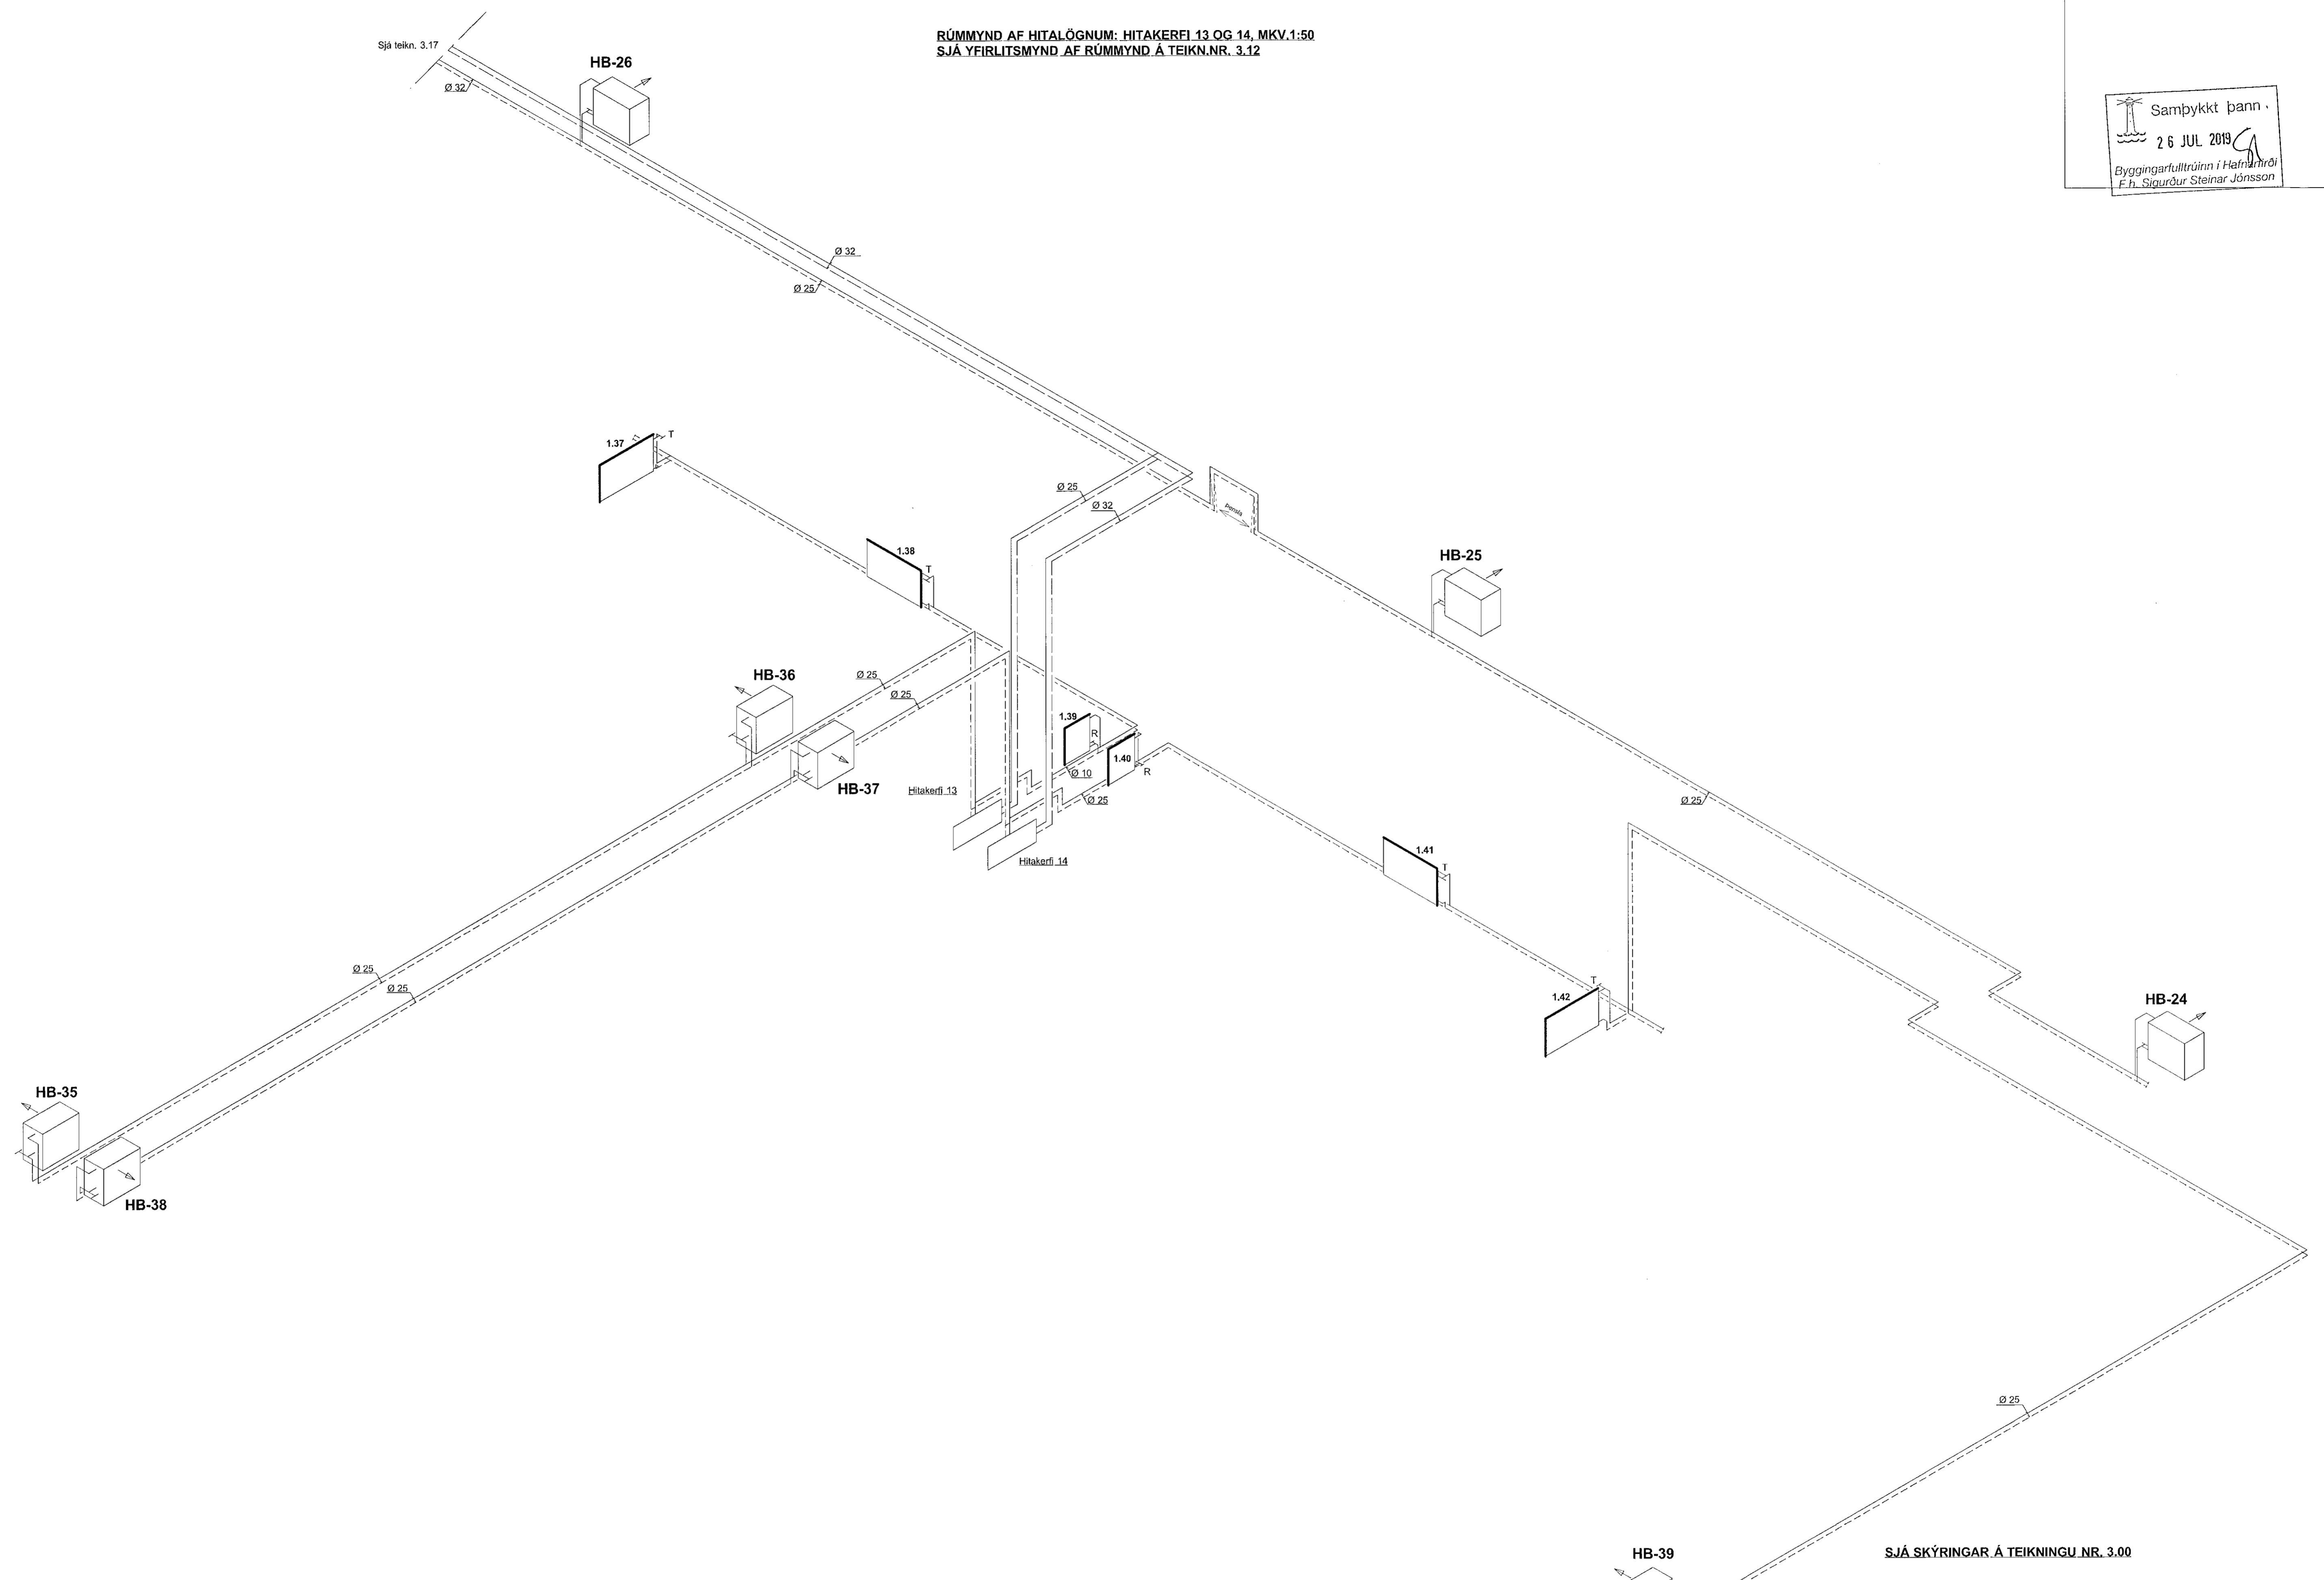

SJÁ SKÝRINGAR Á TEIKNINGU NR. 3.00

TEIKN.NR. 3.18	TV Tæknivangur ehf. KT 450586-1889 Kirkjubútt 26, 113 Reykjavík Sími: 564 22 44, Netf. tv@vortex.is
DAGS. AÐALTEIKNINGA: 12.03.2019	
KVARDI: 1:50	
DAGS: 28.06. 2019	
HANNAD: MG	VERKEFNI: ÍSHELLA 1 í HAFNARFIRÐI
TEIKNAD: MG	LAGNIR: RÚMMYND AF HITALÖGNUM - HITAKERFI 13 OG 14
YFIRFARIÐ: <i>Magnús Gylfason</i> Magnús Gylfason kl.201251-1199	<i>Adalsteinur</i> Undirskrift Adalsteinuðar kl.01162-3599