
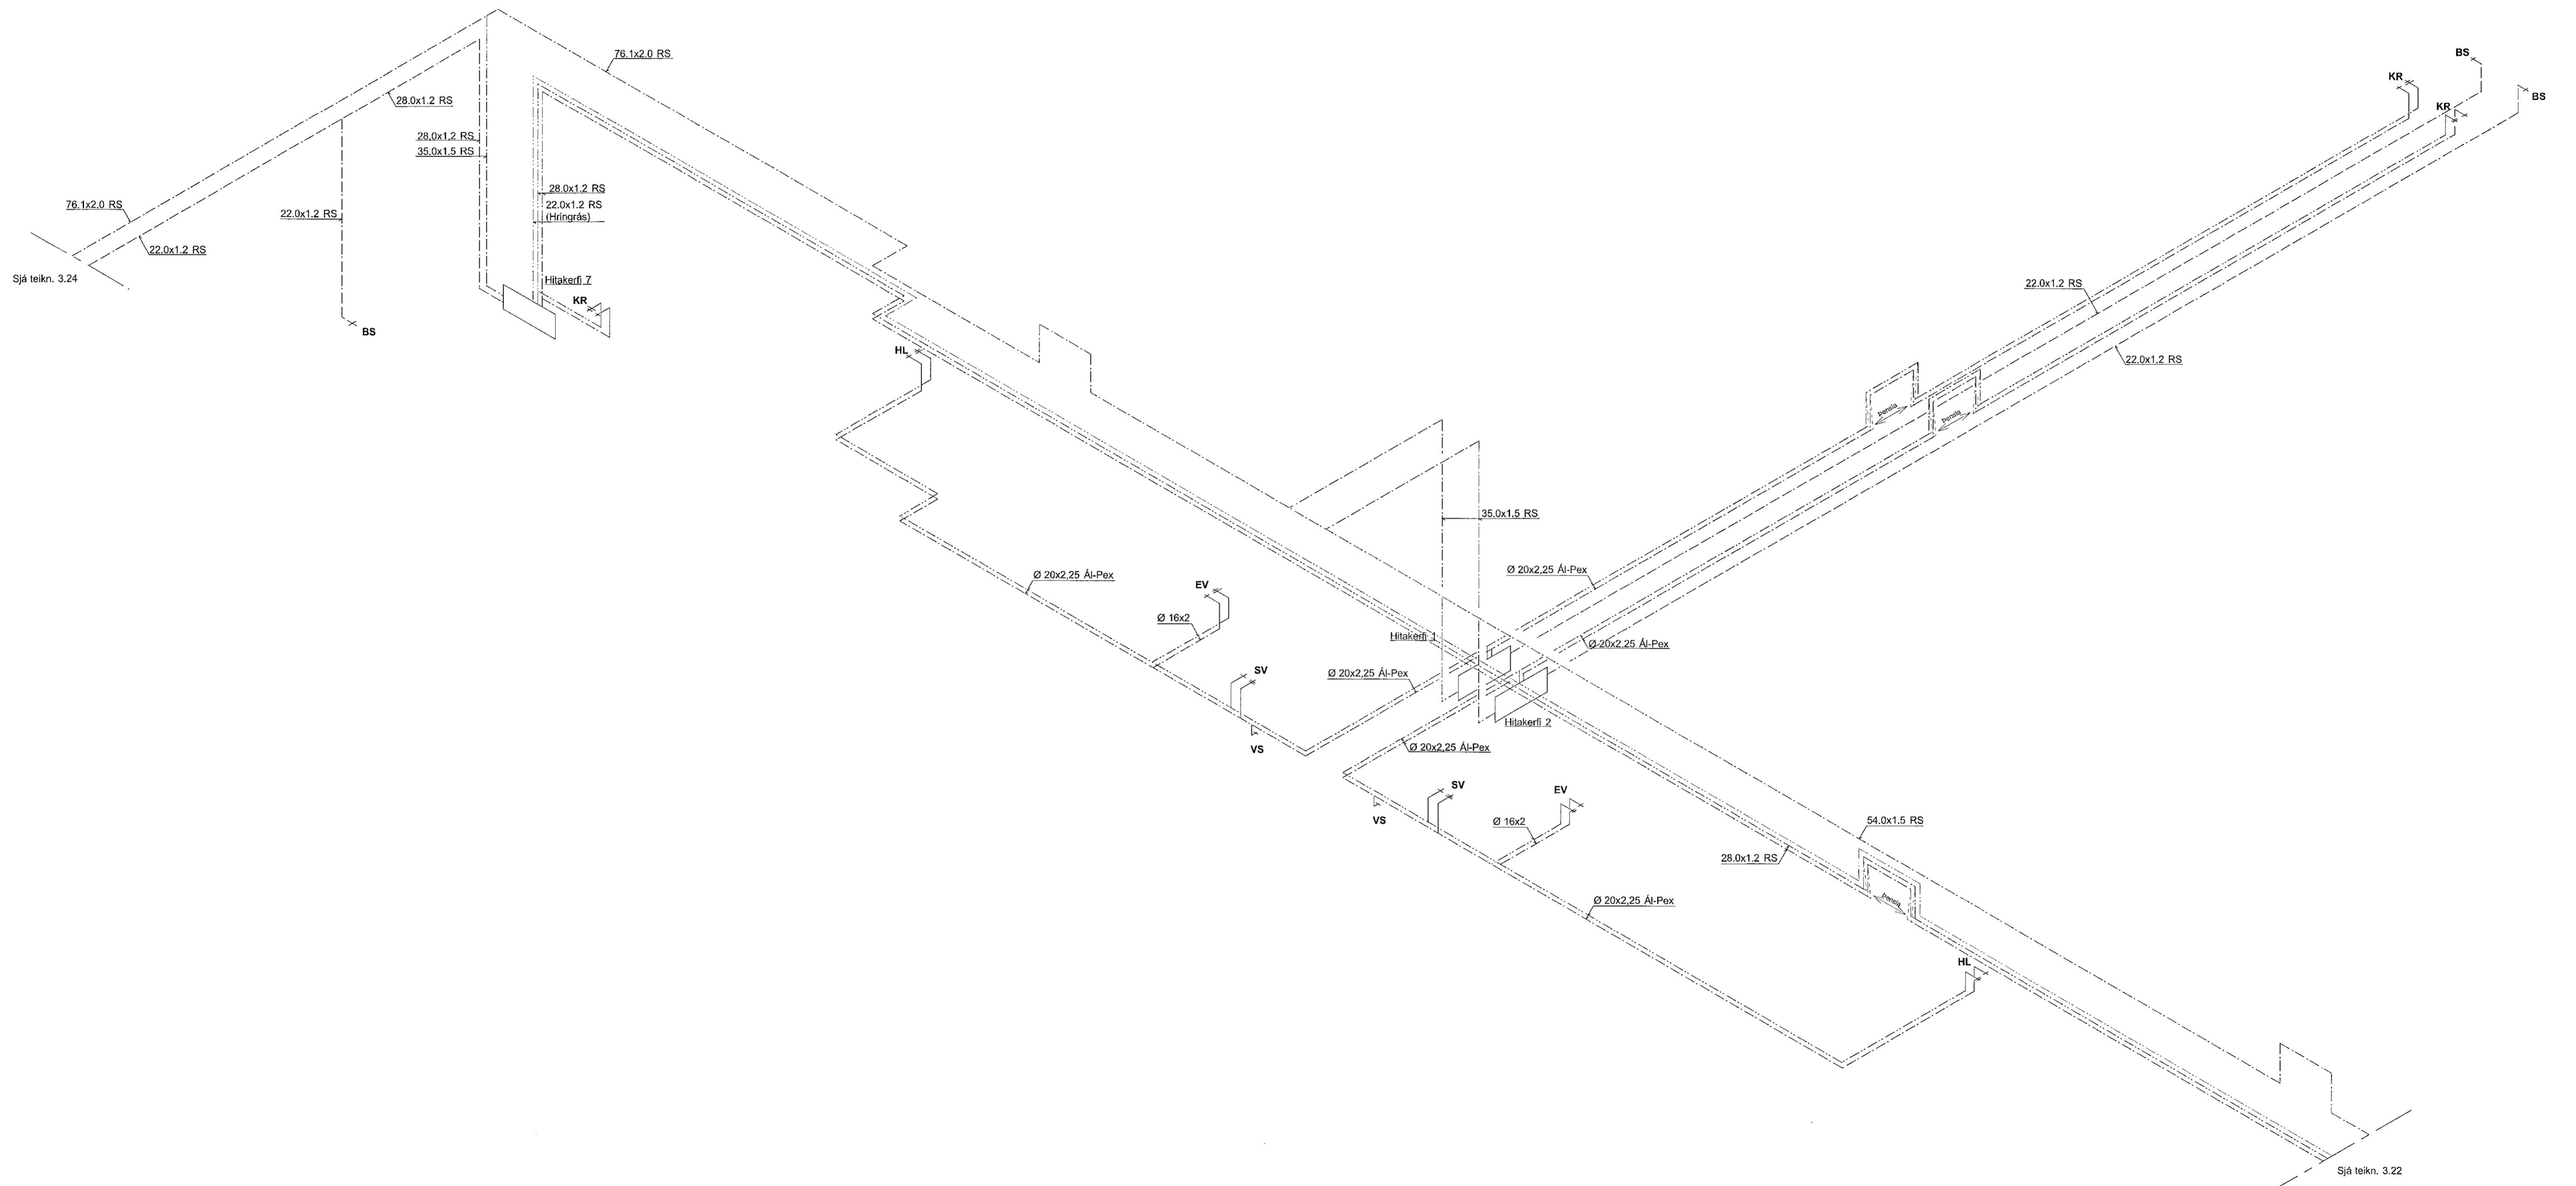


LAGNIR: RÚMMYND AF NEYSLUVATNSLÖGNUM , MKV. 1:50
 RÚMMYND AF NEYSLUVATNSLÖGNUM: KERFI I OG 2, OG HLUTI AF KERFI 7. MKV.1:50
 SJÁ YFIRLITSMYND AF RÚMMYND Á TEIKN.NR. 3.20

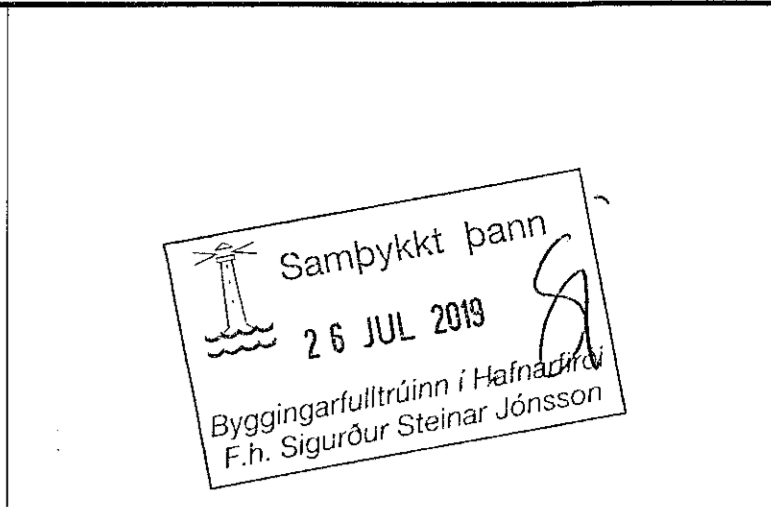

SJÁ SKÝRINGAR Á TEIKNINGU NR. 3.00

TEIKN.NR. 3.21	Tæknivangur ehf. KT.450586-1889 Kirkustétt 28, 113 Reykjavík Sími: 564 22 44, Netf. tv@vortex.is
DAGS. AÐALTEIKNINGA: 12.03.2019	
KVARDI: 1:50	
DAGS: 28.06.2019	
HÁNNAD: MG	VERKEFNI: ÍSHELLA 1 Í HAFNARFIRÐI
TEIKNAD: MG	LAGNIR: RÚMMYND NEYSLUVATNSLAGNA-KERFI 1,2 OG 7 AÐ HLUÐA
YFIRFARID: <i>Magnús Gylfason</i>	Undirskrift: <i>Ólafur Steinar Jónsson</i>