
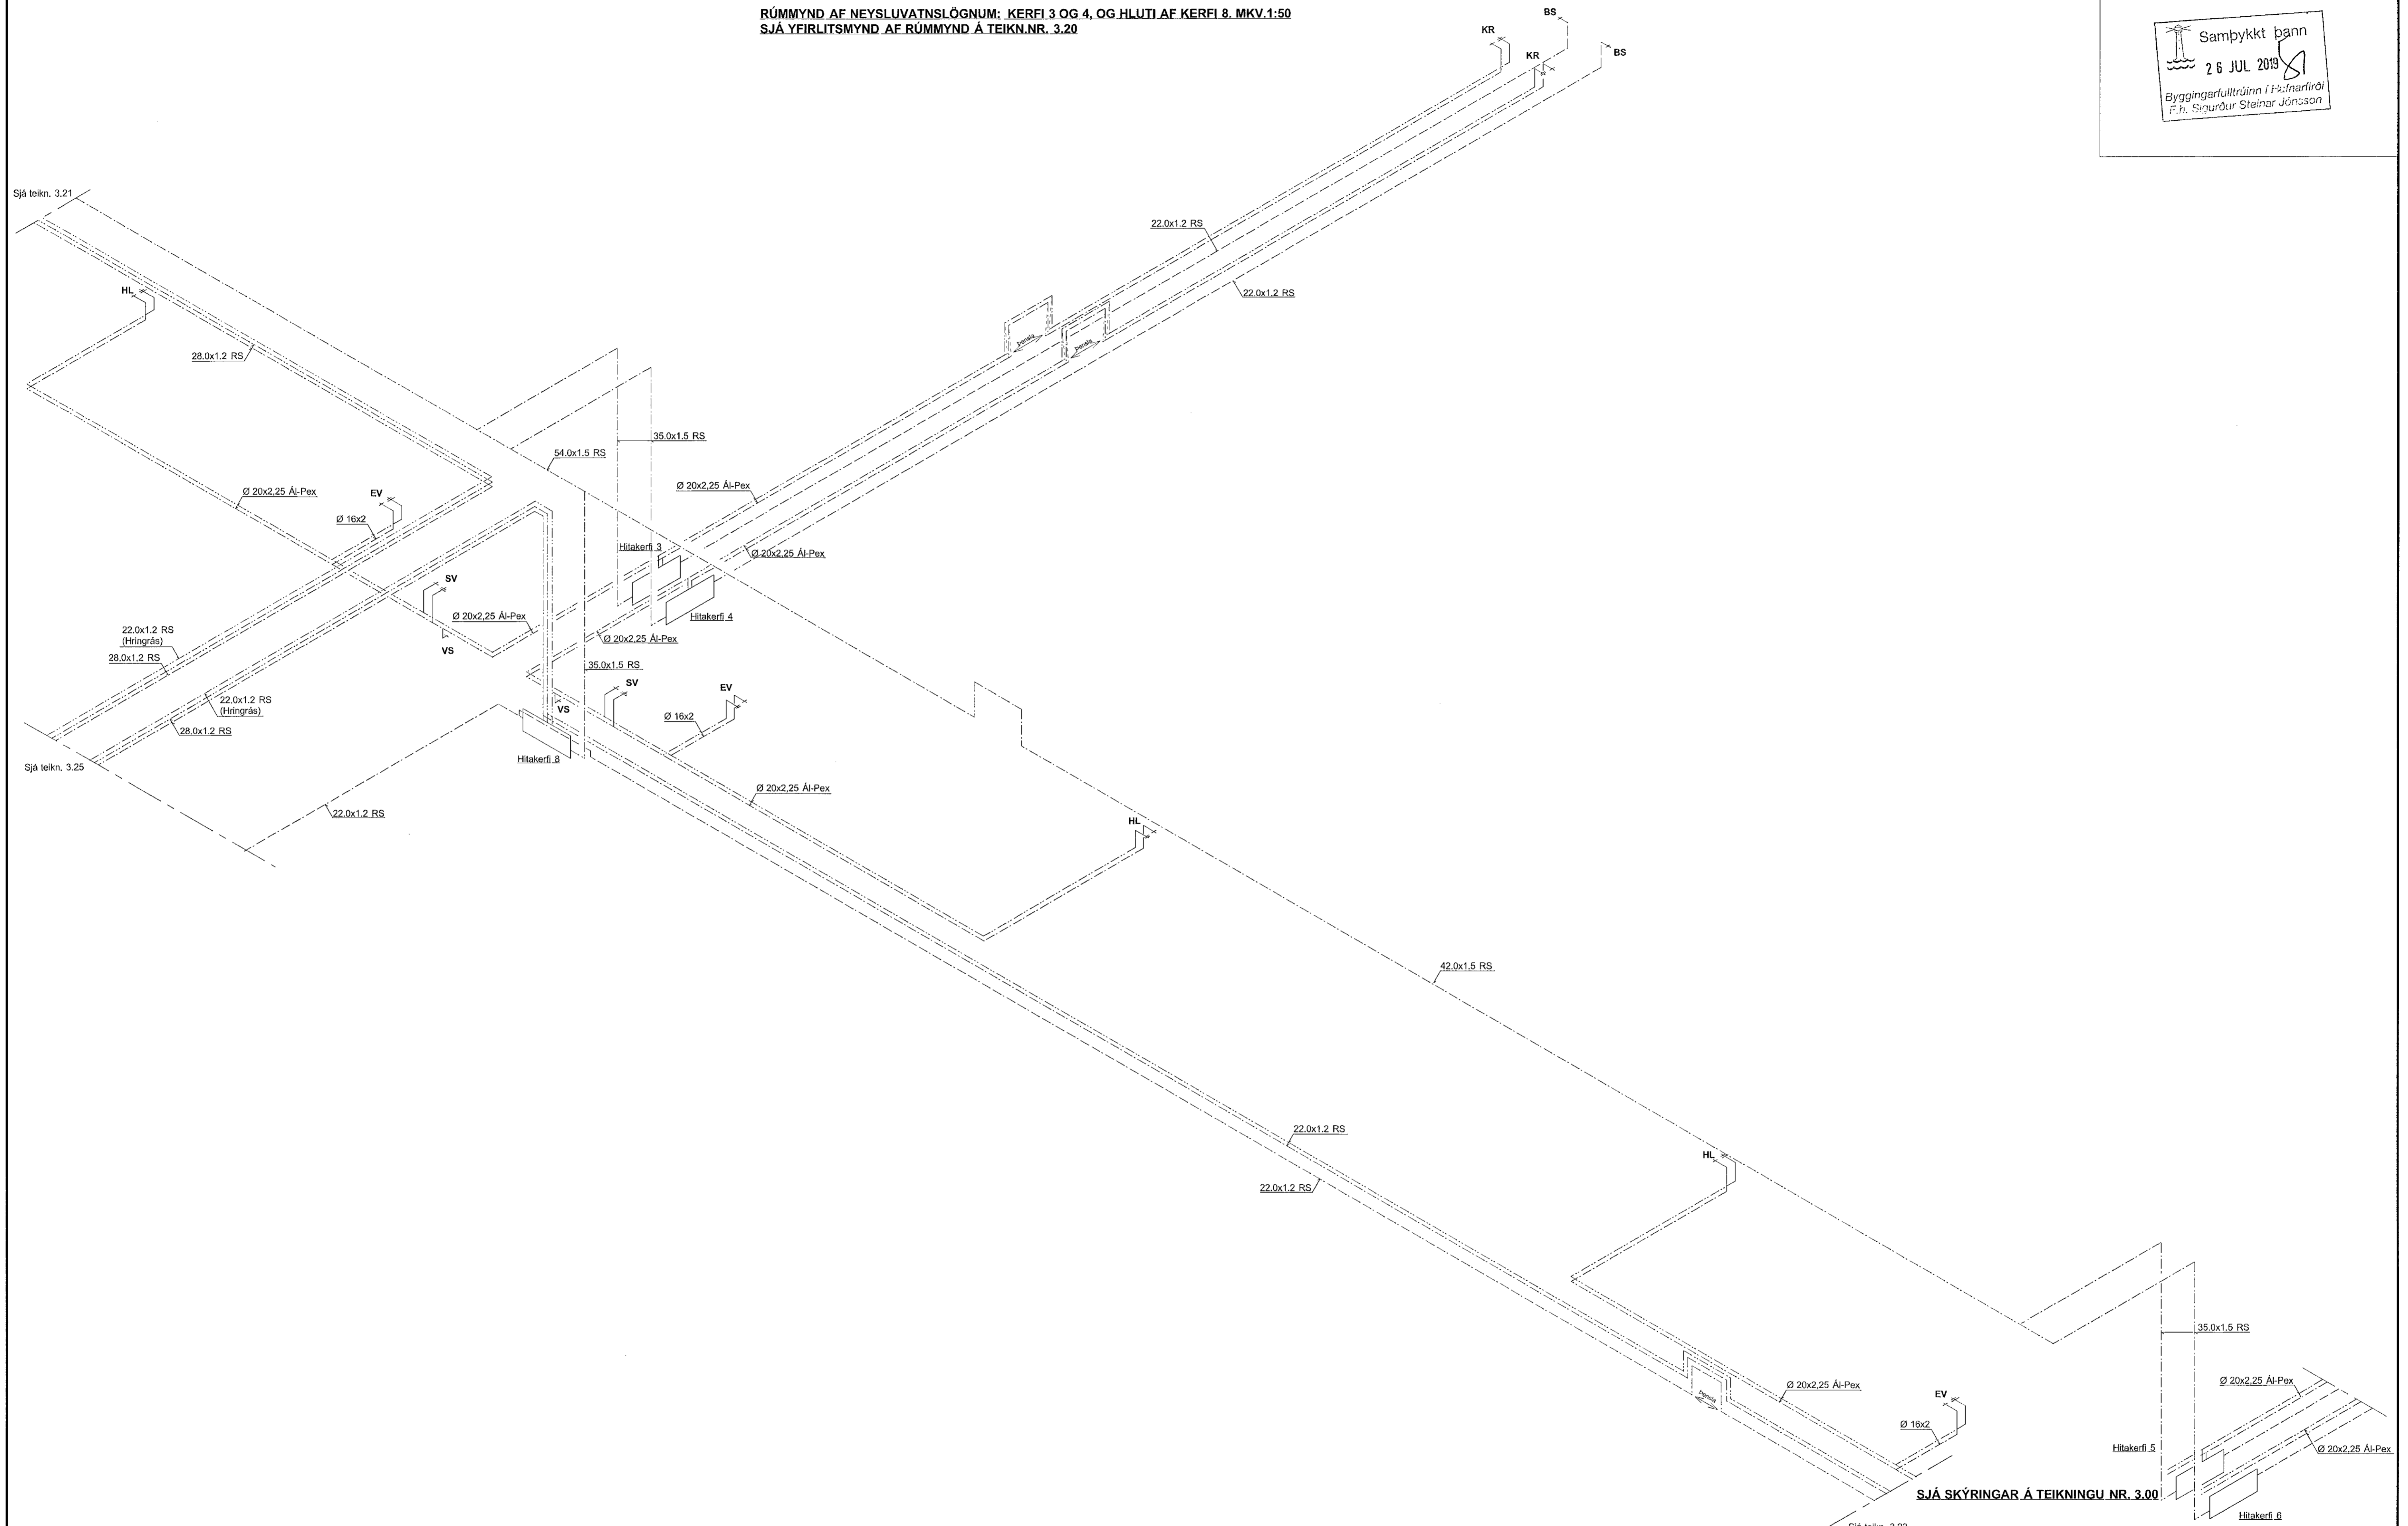
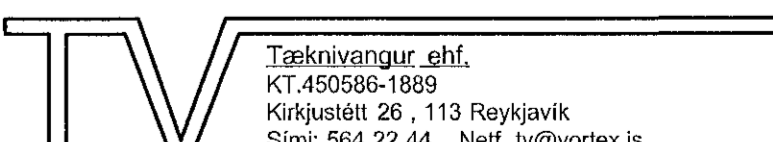



LAGNIR: RÚMMYND AF NEYSLUVATNSLÖGNUM , MKV. 1:50
 RÚMMYND AF NEYSLUVATNSLÖGNUM: KERFI 3 OG 4, OG HLUTI AF KERFI 8. MKV.1:50
 SJÁ YFIRLITSMYND AF RÚMMYND Á TEIKN.NR. 3.20

Samþykkt þann
 26 JUL 2019
 Byggingarfulltrúinn í Hafnarfirði
 F.h. Sigurður Steinar Jónsson

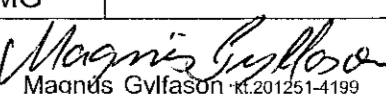

SJÁ SKÝRINGAR Á TEIKNINGU NR. 3.00

TEIKN.NR. 3.22	 Tæknivangur ehf. KT.450586-1889 Kirkjuleiti 26, 113 Reykjavík Sími: 564 22 44, Netf. tv@vortex.is
DAGS. AÐALTEIKNINGA: 12.03.2019	
KVARDI: 1:50	
DAGS: 28.06. 2019	
HANNAD: MG	VERKEFNI: ÍSHELLA 1 Í HAFNARFIRDI
TEIKNAD: MG	LAGNIR: RÚMMYND NEYSLUVATNSLAGNA-KERFI 3,4 OG 8 AD HLUTA
YFIRFARID: 	
Magnús Gylfason #201251-4192	Undirskrift Aðalhönnuðar #1.001162-3509