



LAGNIR: RÚMMYND AF NEYSLUVATNSLÖGNUM , MKV. 1:50

RÚMMYND AF NEYSLUVATNSLÖGNUM: KERFI 5 OG 6, MKV.1:50
 SJÁ YEIRLITSMYND AF RÚMMYND Á TEIKN.NR. 3.20

Samþykkt þann
 26 JUL 2019
 Byggingarfulltrúinn í Hafnarfirði
 F.h. Sigurður Steinar Jónsson

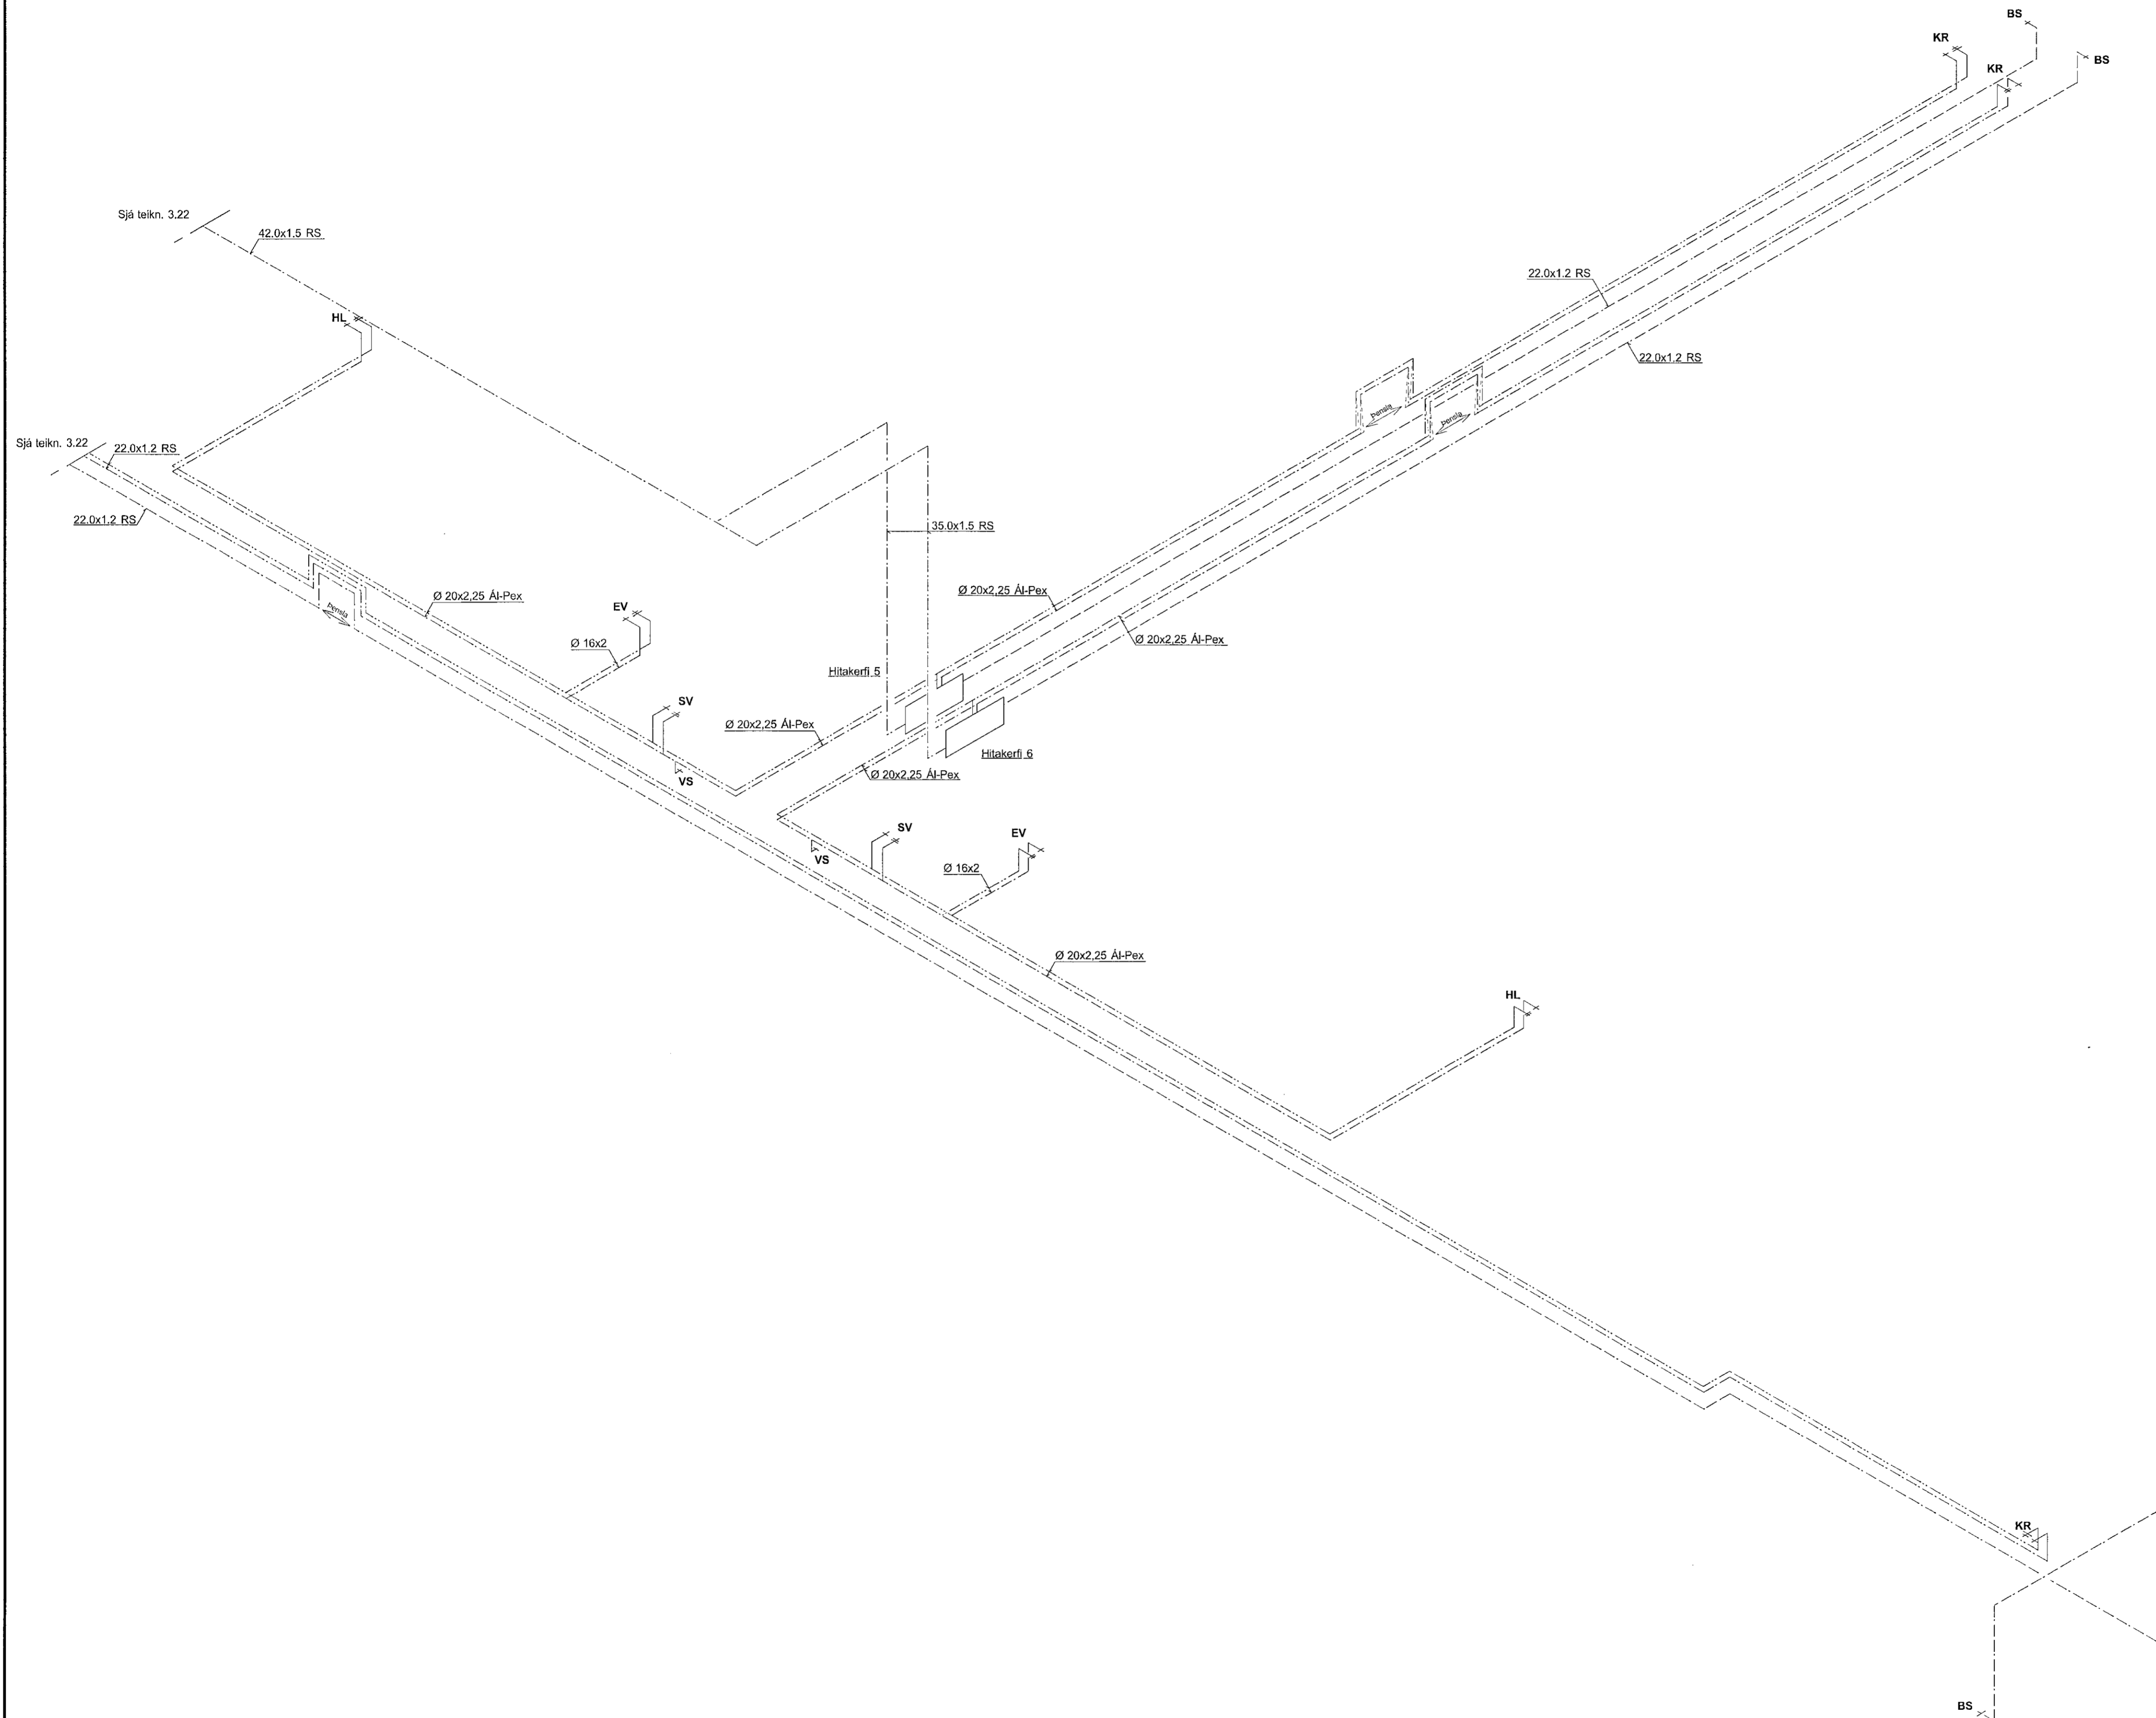

SJÁ SKÝRINGAR Á TEIKNINGU NR. 3.00

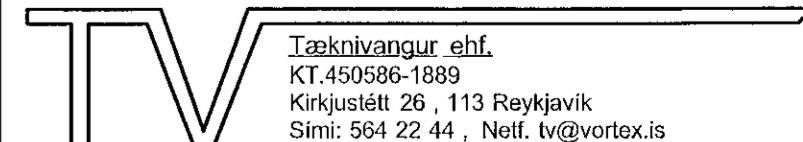TEIKN.NR. 3.23	 <p>Tæknivagur ehf. KT.450586-1889 Kirkjuslétt 26, 113 Reykjavík Sími: 594 22 44, Neif. tv@vortox.is</p>
DAGS. ADALTEIKNINGA: 12.03.2019	
KVARDI: 1:50	
DAGS: 28.06. 2019	
HANNAÐ: MG	VERKEFNI: ÍSHELLA 1 Í HAFNARFIRÐI
TEIKNAD: MG	LAGNIR: RÚMMYND NEYSLUVATNSLAGNA-KERFI 5 og 6
YFIRFARID: <i>Magnús Gyllason</i> Magnús Gyllason nr.201251-1192	<i>Adalinnuðar</i> Undirskrift Adalinnuðar nr.091162-3809